



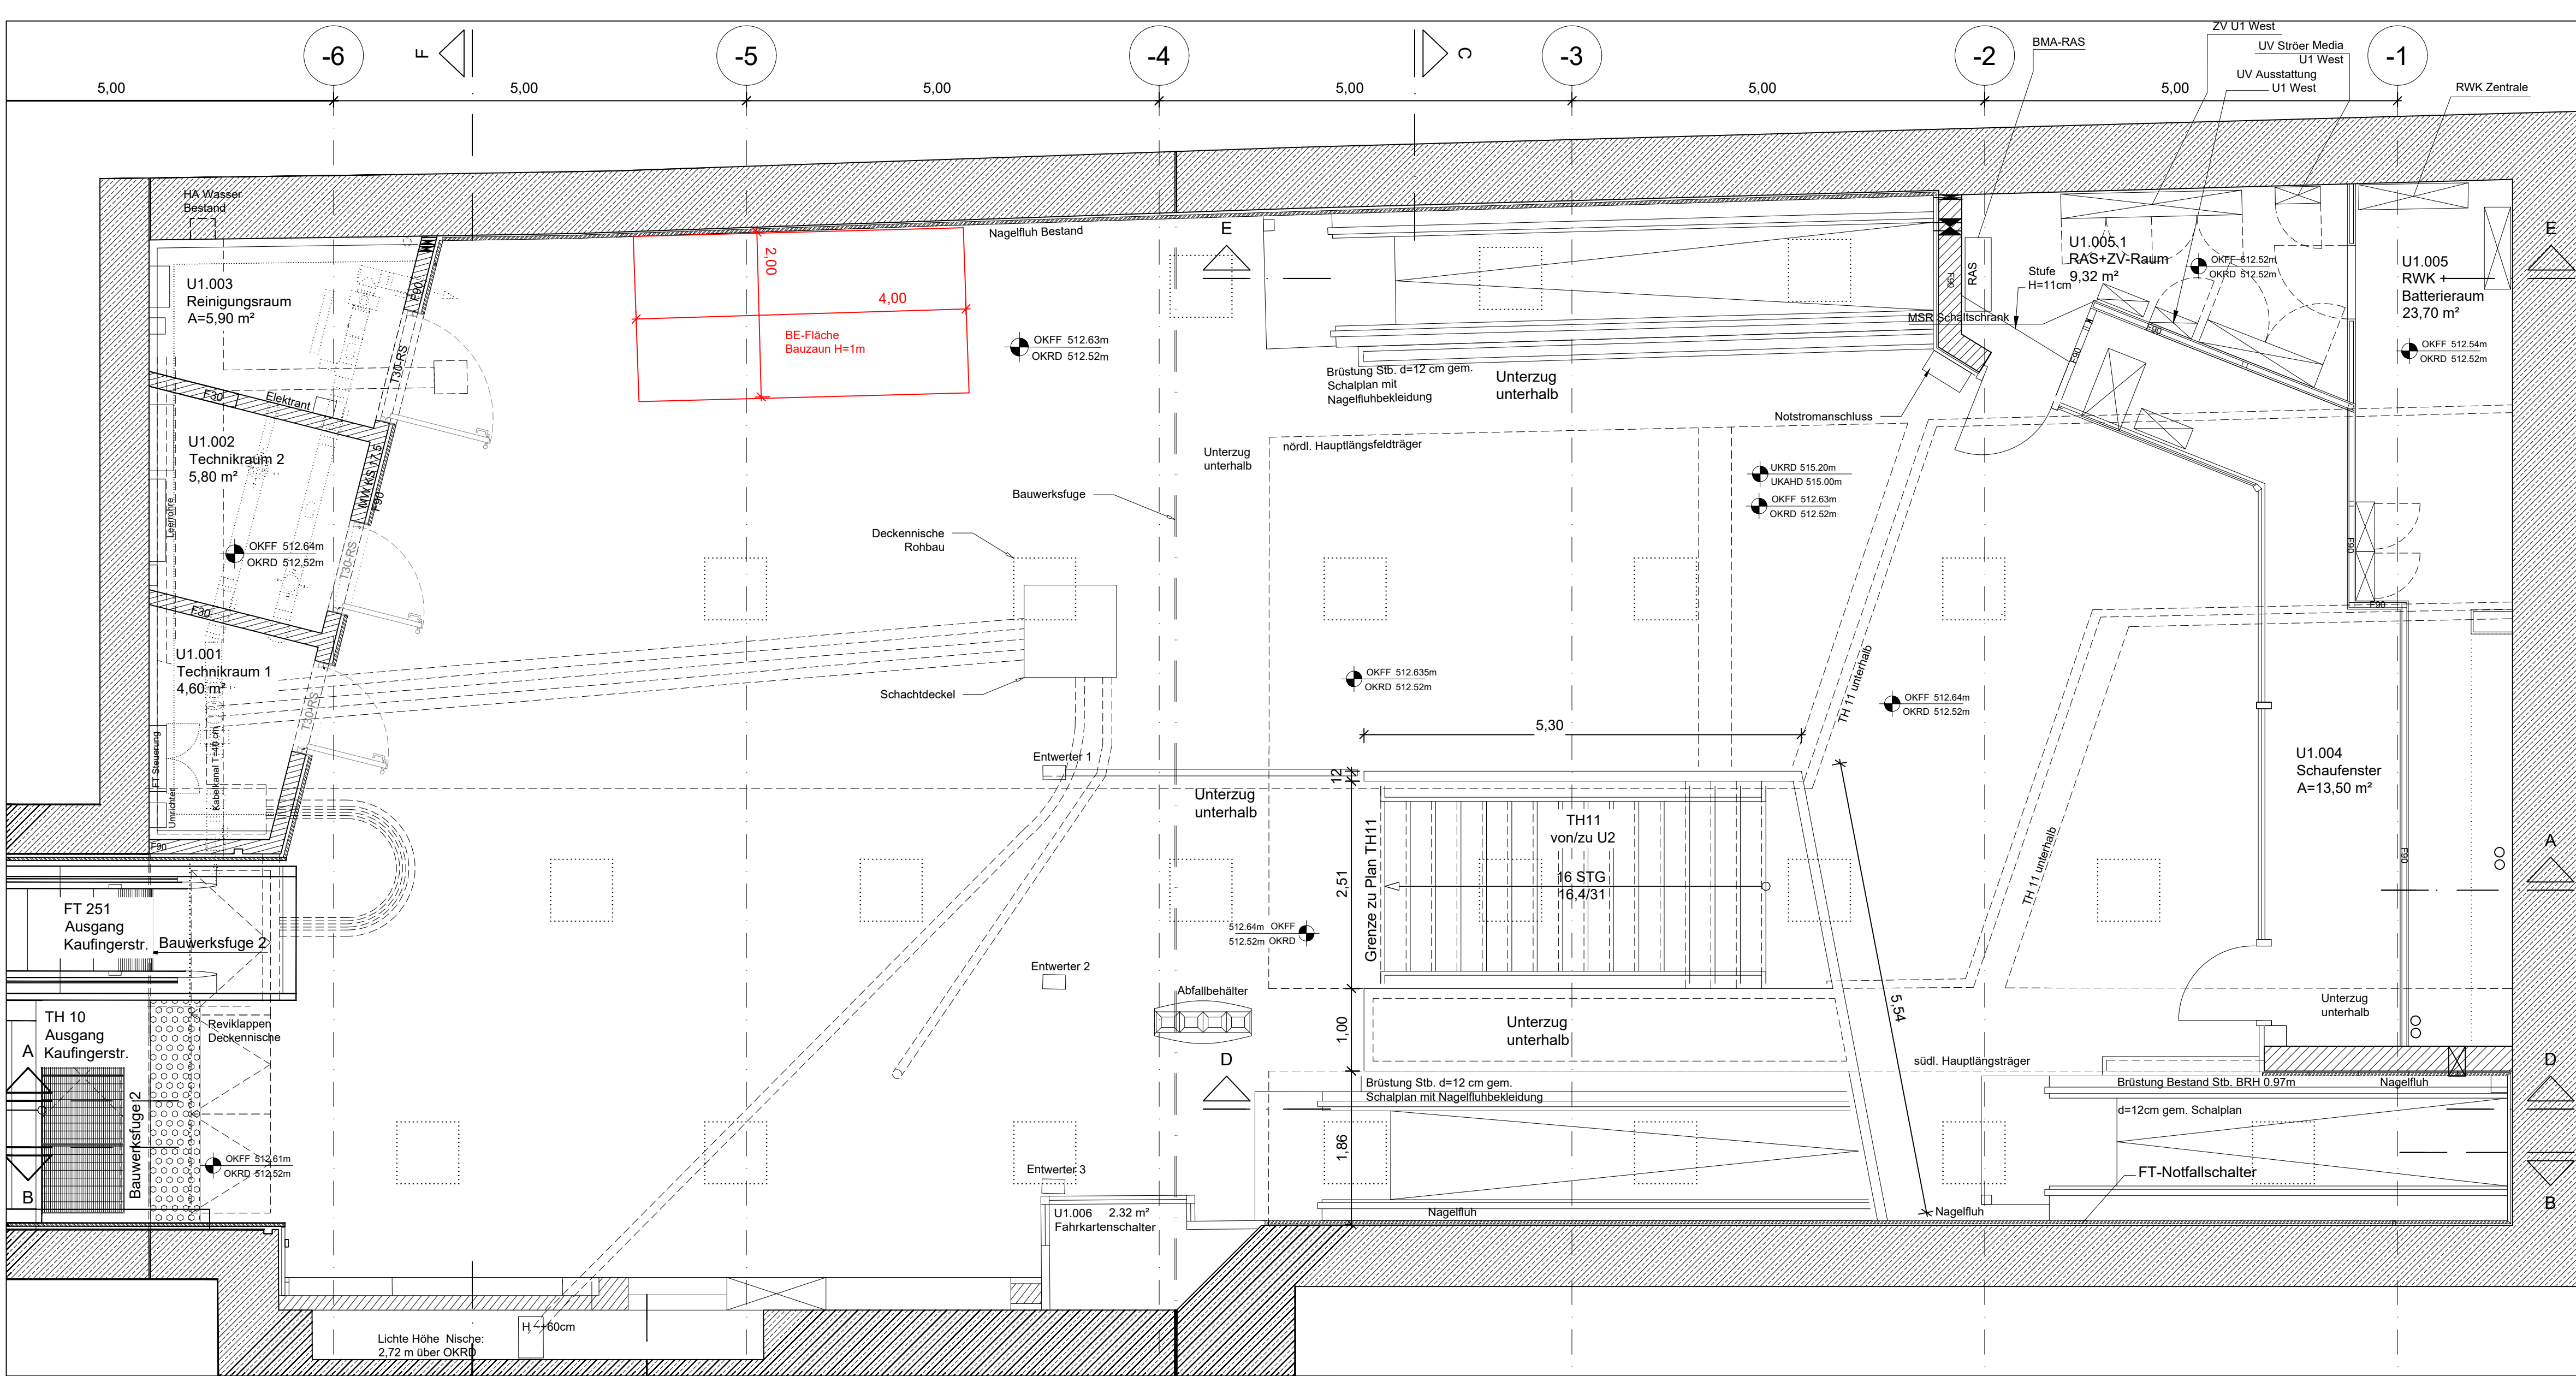

Grundriss Verteilerebene M1:50

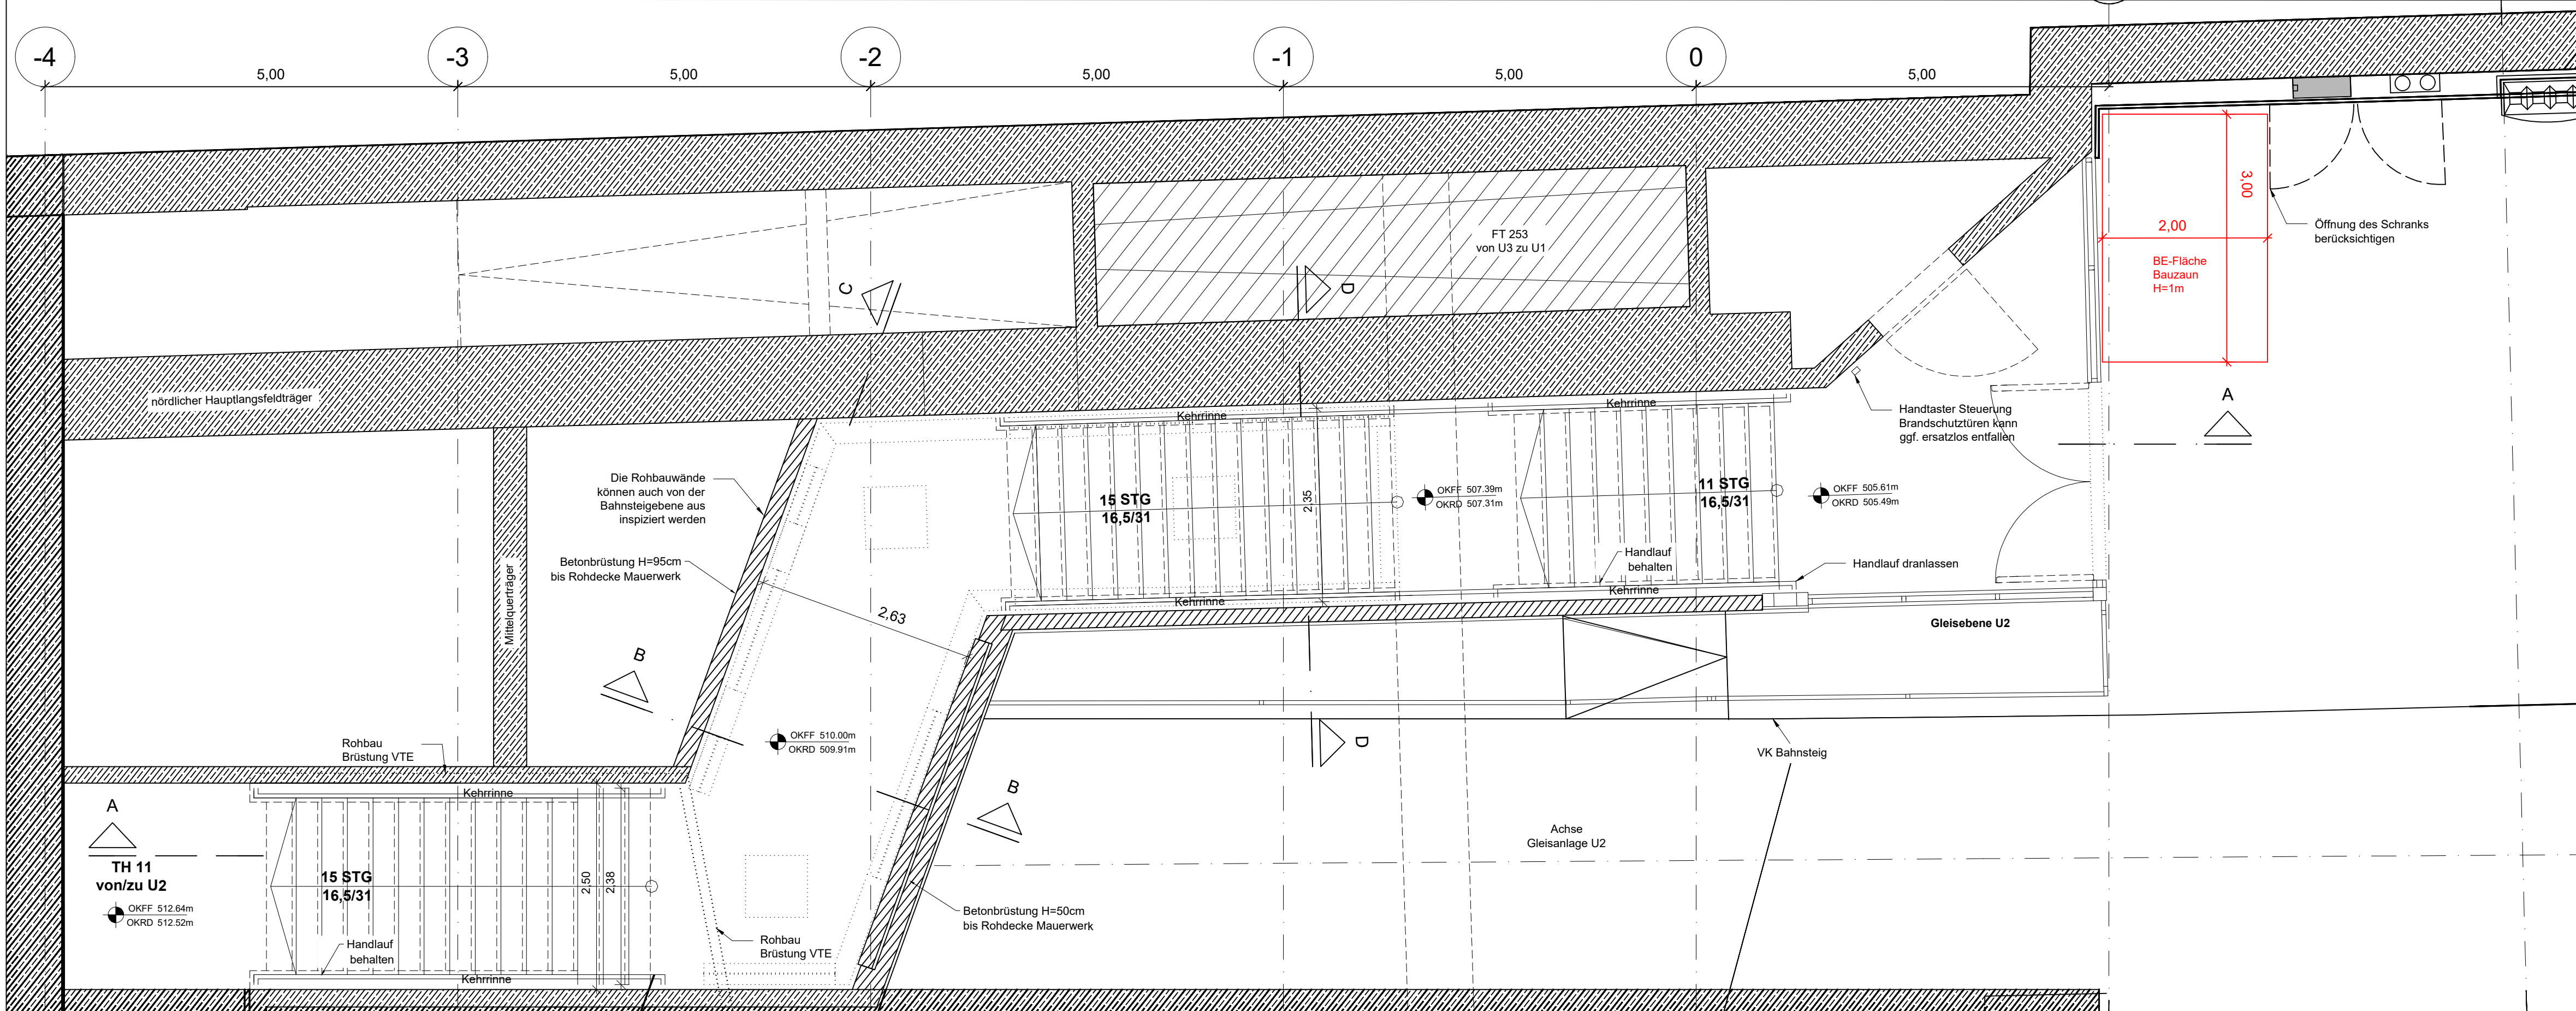

Grundriss TH11 M1:50

Legende		Abkürzungen Brandschutz	
Raumstempel	Handhydrant	BW	Brandwand
Türnummer	Handfeuermelder	rt	Rauchdichte Tür
Brandschutzqualität	Feuertösch	T30	Feuerhemmende Tür
Schnittführung	Rauchansaugsystem	T90	Feuerbeständige Tür
Achsen (Gebäuderaster)	Rettungswegeplan	F30	Feuerhemmend
Bauteilkante fertig / Ausbau	Rettungswegkennzeichen, nachleuchtend	F30	Feuerbeständig
Bauteilkante roh	Videokamera 3S	P	Panikbeschlag
Oberkante Fertigfußboden / Rohboden	Videokamera Zugabfertigung	Pn	Panikbeschlag nachrüsten
Abbruch	Videokamera Zugabfertigung	Abkürzungen allgemein	
Bestand	Videokamera Zugabfertigung	AHD	Abhangende
Bestand versetzen / Interimszustand	Videokamera Zugabfertigung	BER	Baustelleneinrichtung
Stahlbeton	Videokamera Zugabfertigung	BRH	Brüstungshöhe
Mauerwerk	Videokamera Zugabfertigung	DBM	Dünnebeton
Wärmedämmung	Videokamera Zugabfertigung	BE	Bodenentwurf
Leichte Trennwand	Videokamera Zugabfertigung	FF	Fertigfußboden
Verdeckte Bauteile unter Schnittebene	Videokamera Zugabfertigung	GE	Gleisentwässerung
Bauteile über Schnittebene	Videokamera Zugabfertigung	GK	Gipskarton
Planungsgrenze	Videokamera Zugabfertigung	LH	Lichte Höhe
Taktiles Leitsystem Aufmerksamkeits- / Abzweigfeld	Videokamera Zugabfertigung	MW	Mauerwerk
Taktiles Leitsystem Leistreifen	Videokamera Zugabfertigung	NHN	Normalhöhennull
	Videokamera Zugabfertigung	OK / UK	Oberkante / Unterkante
	Videokamera Zugabfertigung	OL	Oberlicht
	Videokamera Zugabfertigung	RD	Rohdecke
	Videokamera Zugabfertigung	Re	Revisionsklappe
	Videokamera Zugabfertigung	SMW	Sichtmauerwerk
	Videokamera Zugabfertigung	STB	Stahlbeton
	Videokamera Zugabfertigung	STG	Steigung
	Videokamera Zugabfertigung	UZ / UZ	Unterzug / Überzug
	Videokamera Zugabfertigung	VK / HK	Vorderkante / Hinterkante
	Videokamera Zugabfertigung	VSS	Vorsatzschale Trockenbau
	Videokamera Zugabfertigung	WD	Wanddurchbruch
	Videokamera Zugabfertigung	WH	Wandhöhe

Der Plan gilt nur im Zusammenhang mit der geprüften statischen Berechnung und in Verbindung mit der gültigen Ausführungsplanung der Fachingenieure.

Sämtliche Angaben zum Brandschutz sind dem ganzheitlichen Brandschutzkonzept zu entnehmen. Alle Maße sind eigenverantwortlich vom Auftragnehmer vor Ausführung vor Ort zu überprüfen.

Maßliche Unstimmigkeiten und sonstige Bedenken gegen die Planung müssen vor Ausführung bei der Bauleitung angezeigt werden.

Bei der Bauausführung sind die Planungen der Fachingenieure, insbesondere die Statik, zu beachten. Firmendetails bzw. Werk- und Montageplanungen gelten nur mit dem Freigabevermerk des BVB. Die Koordinierungspflicht des Unternehmers bleibt unberührt.

Alle Maße sind am Bau zu prüfen. Maßliche Unstimmigkeiten und sonstige Bedenken gegen die Planung müssen vor Ausführung bei der Bauleitung angezeigt werden. Für Maßfehler haftet allein die das jeweilige Gewerk ausführende Firma.

Bei der Bauausführung sind die Planungen der Fachingenieure, insbesondere die Statik, zu beachten. Firmendetails bzw. Werk- und Montageplanungen gelten nur mit dem Freigabevermerk des Architekten / BVB. Die Koordinierungspflicht des Unternehmers bleibt unberührt.


Index	Art der Änderung	Datum	Gezeich.	Geprüft

Bauherr DB InfraGO AG Bahnhofsmangement München Bayerstraße 10a, 80335 München	Bauherrenvertretung / Projektleitung DB InfraGO AG Bauausführung Bayern - Süd / München Geothestr. 4, 80336 München	
---	--	--

Bautechnischer Prüfer gemäß VV BAU bzw. Planprüfer gemäß VV BAU STE	Eisenbahn-Bundesamt (EBA)
---	---------------------------

Zukunft Bahn - Revitalisierung uPva München S-Bahn Station München Marienplatz (MMP) Verteilerebene West (VTE West)

Projekt-Nr. G.011700042

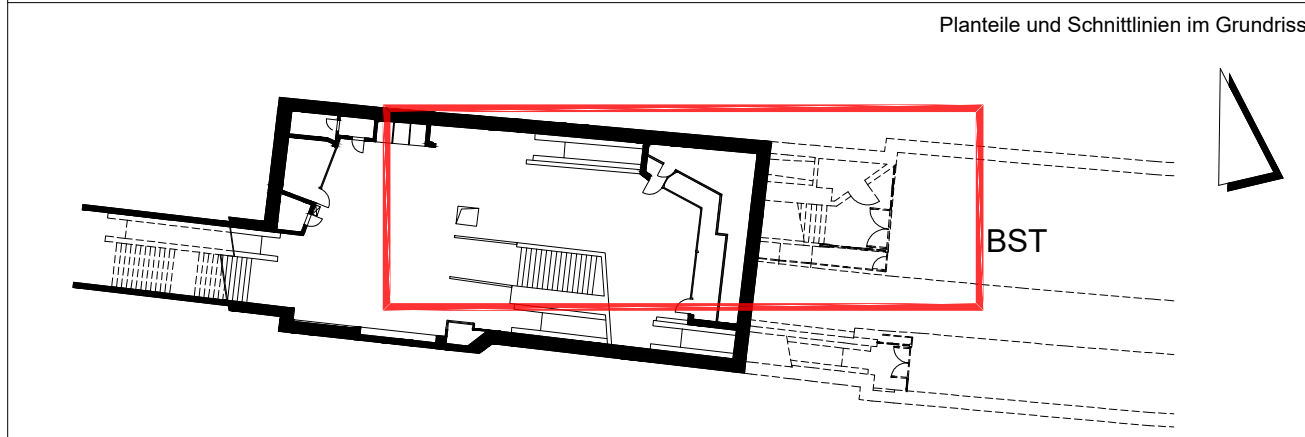

Planungsphase	Ausführungsplanung	Strecke	München Hbf - München Ost Pbf	Maßstab	1:50
Planbezeichnung/ Planinhalt	TH11 Baustelleneinrichtung VTE und BST	Strecken-Nr.	5550	Bearbeitung CAD	Name (Druckschrift) Datum
Planart	Objektplan	Stations-km	1,27	gez.	M. Mungo 17.04.25
Plannummer	A113_301000_B143.000_PAB_UMP_U1_0102_-_V	Bahnhofs-Nr.	4240	gepr.	A. Belpasso 17.04.25
Planersteller	DB InfraGO AG Objektentwicklung und Planung, V.ISO Washingtonplatz 2, 10557 Berlin	Bauvorlageberechtigter (BVB) gemäß VV BAU / VV BAU-STE Freigabe der Ausführungsunterlagen für die Freigabebeschreiben vom _____ Freigabe			
Maria Mungo Name (Druckschrift)	Datum	Unterschrift	Anke Müller Name (Druckschrift)	Datum	Unterschrift
Projektverantwortlicher als Vertreter der Eisenbahnen des Bundes (EdB)			Planbezeichnung		
Marina Perez Torroja Name (Druckschrift)	Datum	Unterschrift	Name (Druckschrift)	Datum	Unterschrift
Auftragnehmer	Die Übereinstimmung mit der Bauausführung wird bestätigt Bauüberwacher Bahn (BÜB) gemäß VV BAU/VV BAU-STE				
Name (Druckschrift)	Datum	Unterschrift	Name (Druckschrift)	Datum	Unterschrift