
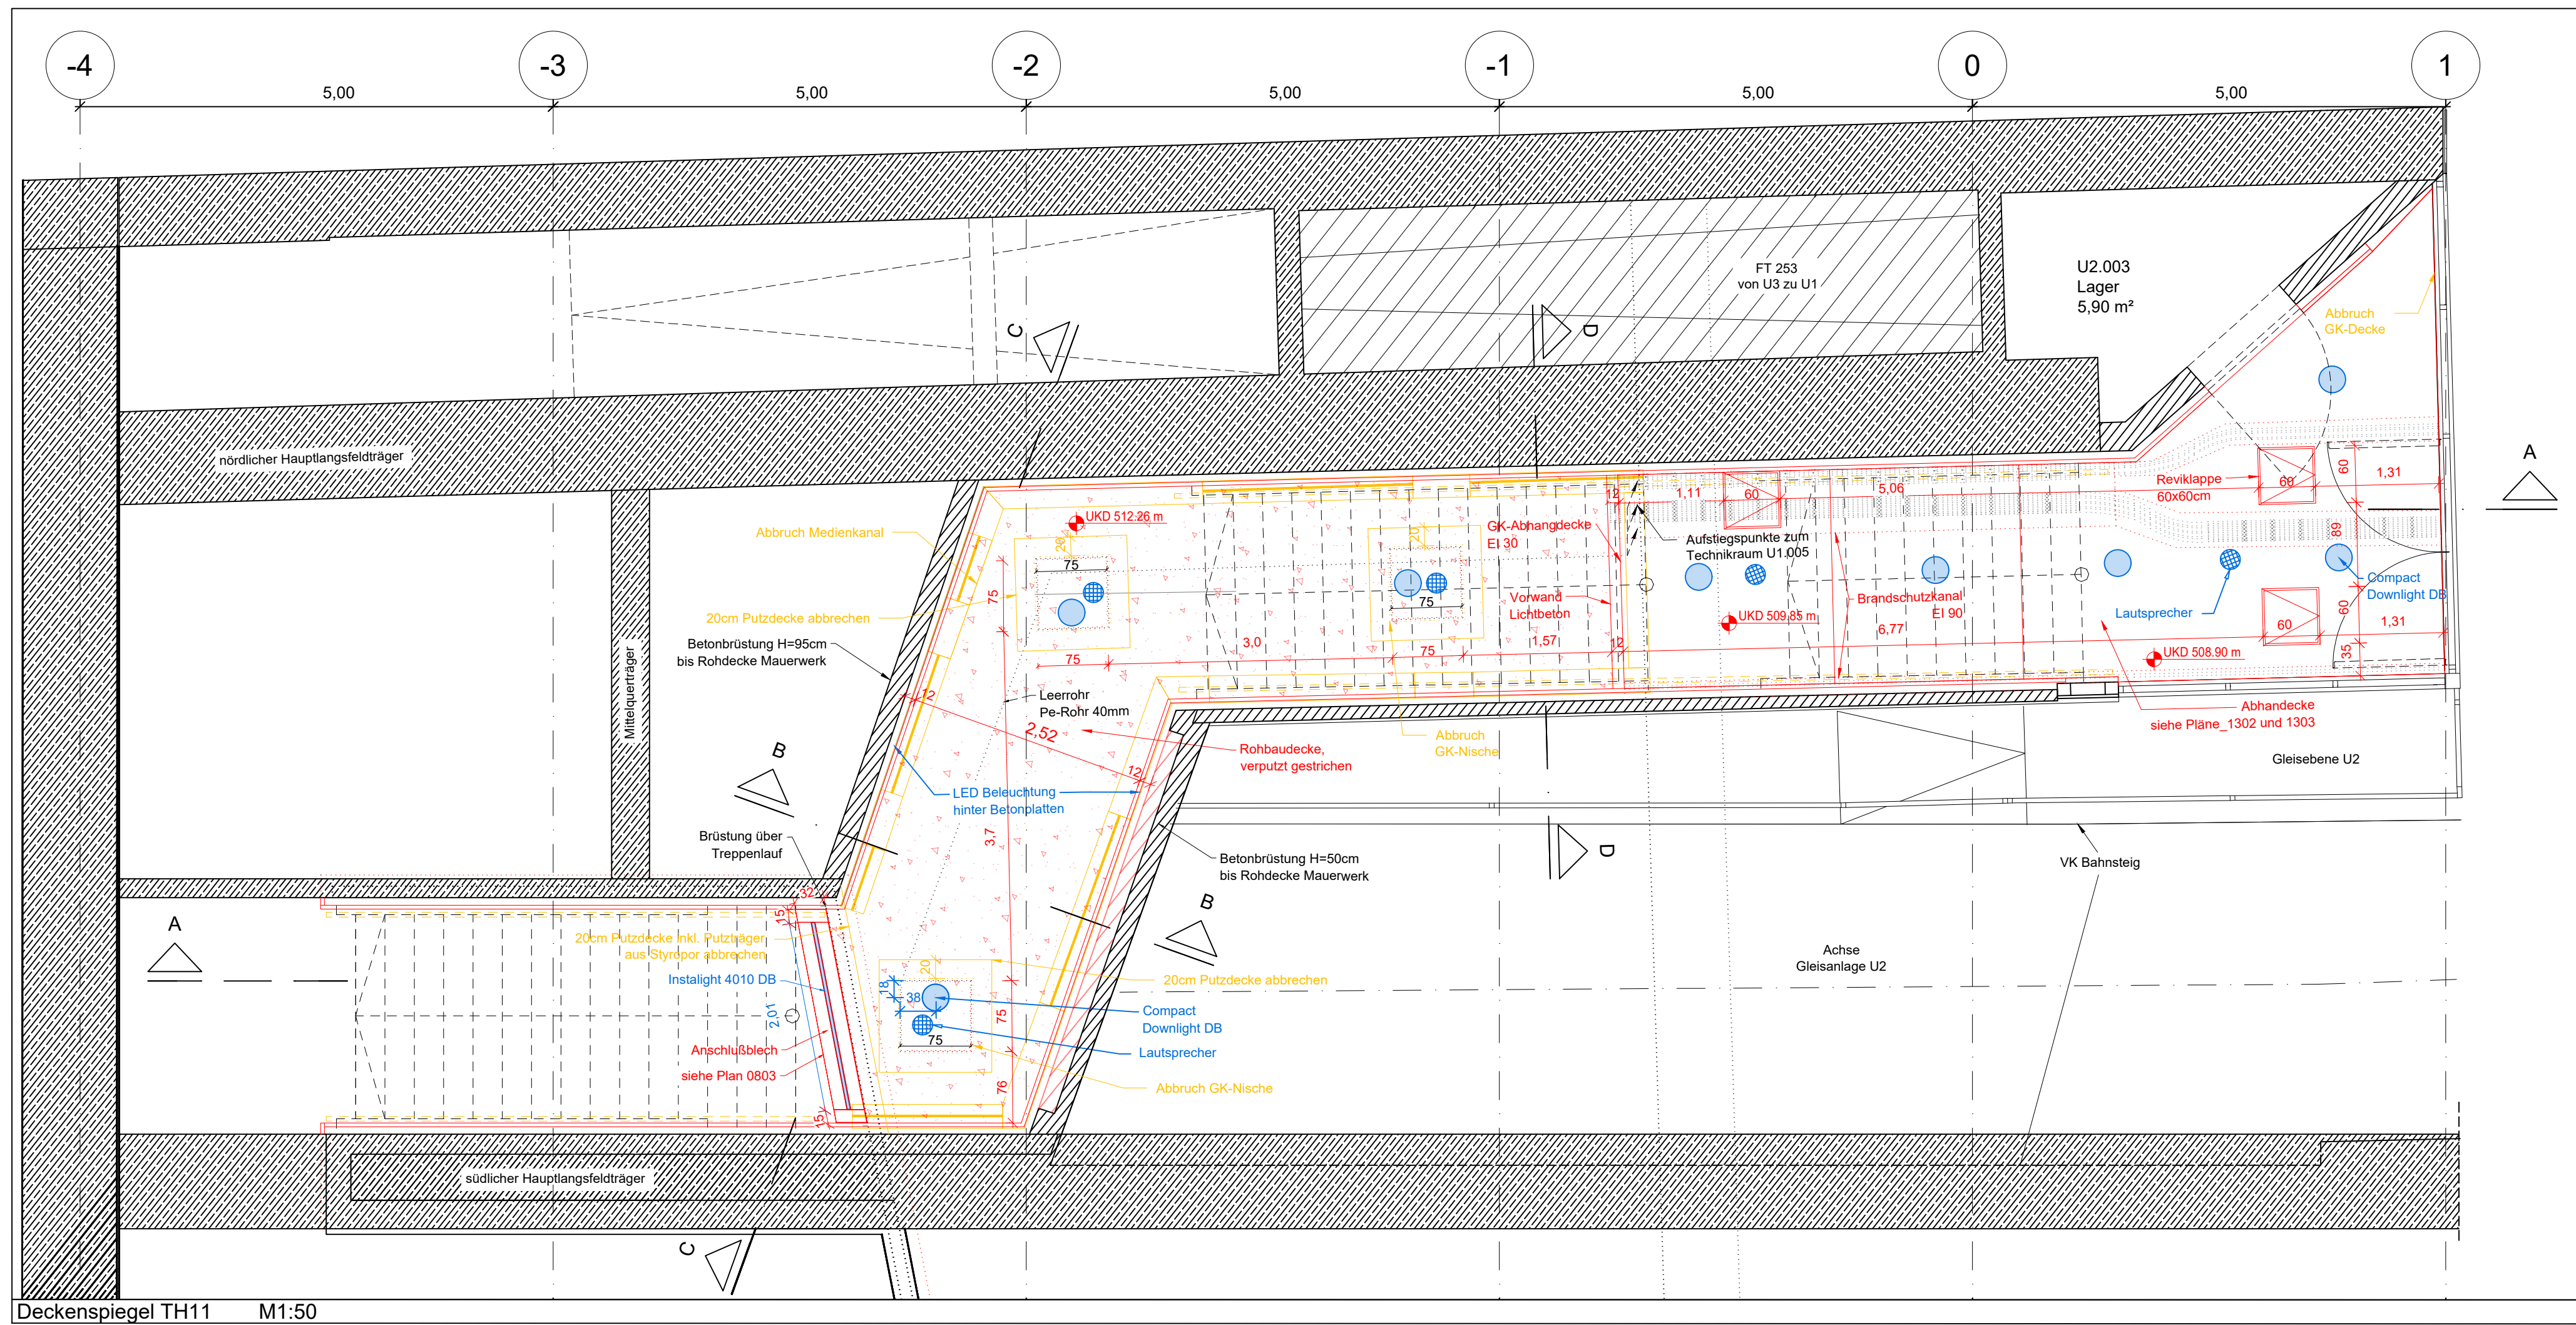


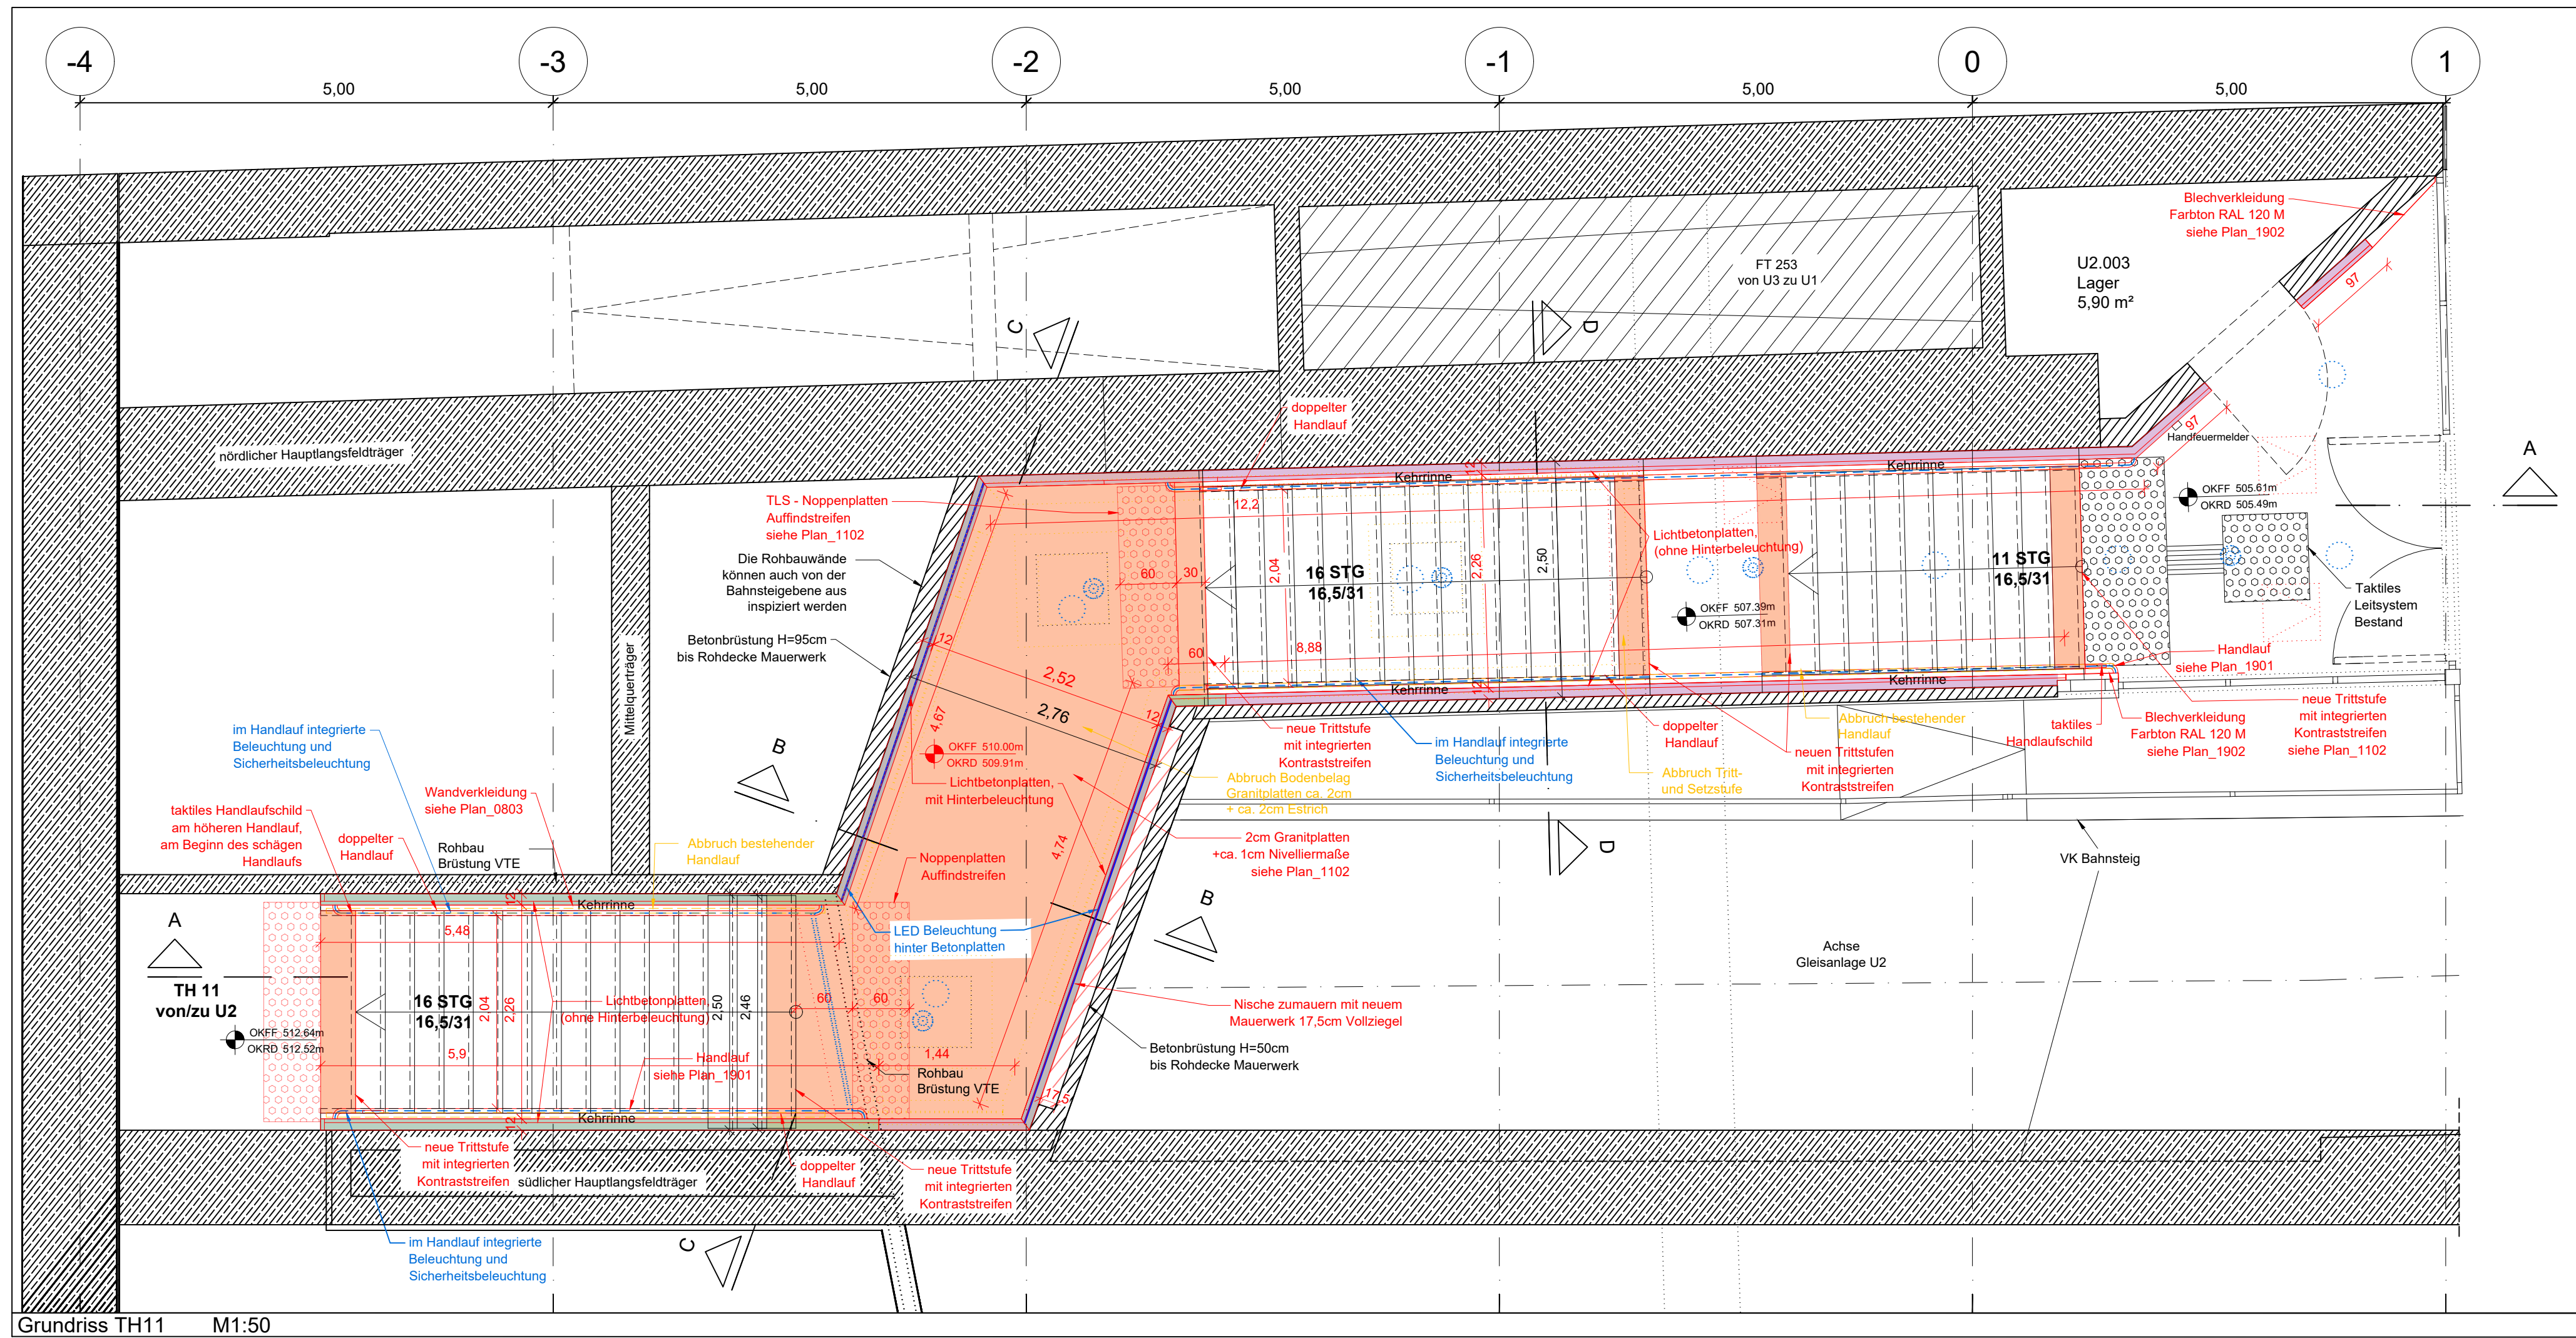

Legende		Abkürzungen Brandschutz	
	Raumstempel	BW	Brandwand
	Türnummer	rtt	Rauchdichte Tür
	Brandschutzqualität	T30	Feuerhemmende Tür
	Schnittführung	T90	Feuerbeständige Tür
	Achsen (Gebäuderaster)	F30	Feuerhemmend
	Bauteilkante fertig / Ausbau	F90	Feuerbeständig
	Bauteilkante roh	P	Panikbeschlag
	Oberkante Fertigfußboden / Rohboden	Pn	Panikbeschlag nachrüsten
	Abbruch	Abkürzungen allgemein	
	Bestand	AHD	Abhangdecke
	Bestand versetzen / Interimszustand	BER	Bausstelleneinrichtung
	Stahlbeton	BRH	Brüstungshöhe
	Mauerwerk	DBM	Dünnbettmörtel
	Wärmedämmung	BE	Bodenentwurf
	Leichte Trennwand	FF	Fertigfußboden
	Verdeckte Bauteile unter Schnittebene	GE	Gleisentwässerung
	Bauteile über Schnittebene	GK	Gipskarton
	Planungsgrenze	LH	Lichte Höhe
	Taktiles Leitsystem Aufmerksamkeits- / Abzweigfeld	MW	Mauerwerk
	Taktiles Leitsystem Leistreifen	NHN	Normalhöhennull
		OK / UK	Oberkante / Unterkante
		OL	Oberlicht
		RD	Rohdecke
		RK	Revisionsklappe
		SMW	Sichtmauerwerk
		Stb	Stahlbeton
		STG	Steigung
		UZ / UK	Unterzug / Überzug
		VK / HK	Vorderkante / Hinterkante
		VSS	Vorsatzschale Trockenbau
		WD	Wanddurchbruch
		WH	Wandhöhe

Der Plan gilt nur im Zusammenhang mit der geprüften statischen Berechnung und in Verbindung mit der gültigen Ausführungsplanung der Fachingenieure.

Sämtliche Angaben zum Brandschutz sind dem ganzheitlichen Brandschutzkonzept zu entnehmen. Alle Maße sind eigenverantwortlich vom Auftragnehmer vor Ausführung vor Ort zu überprüfen.

Maßliche Unstimmigkeiten und sonstige Bedenken gegen die Planung müssen vor Ausführung bei der Bauleitung angezeigt werden.


Bei der Bauausführung sind die Planungen der Fachingenieure, insbesondere die Statik, zu beachten. Firmendetails bzw. Werk- und Montageplanungen gelten nur mit dem Freigabevermerk des BVB. Die Koordinierungspflicht des Unternehmers bleibt unberührt.

Legende TH11 / UK-Wandverkleidung Lichtbeton	
	UK mit RRO-Profilen und Dornanker (nicht reversionierbar) siehe Detail 0803
	UK mit Ankerplatten, Halbenschiene und Dornanker mit Effektbeleuchtung (reversionierbar) siehe Plan 0702
	UK mit Ankerplatten, Halbenschiene und Dornanker ohne Effektbeleuchtung (reversionierbar) siehe Plan 0702

Index	Art der Änderung	Datum	Gezeichnet	Geprüft

Bauherr DB InfraGO AG Bahnhofsmangement München Bayerstraße 10a, 80335 München		Bauherrnvertretung / Projektleitung DB InfraGO AG Bauausführung Bayern - Süd / München Goethestr. 4, 80336 München	DB InfraGO
Bautechnischer Prüfer gemäß VV BAU bzw. Planprüfer gemäß VV BAU STE		Eisenbahn-Bundesamt (EBA)	

Projekt Zukunft Bahn - Revitalisierung uPva München S-Bahn Station München Marienplatz (MMP) Verteilerebene West (VTE West)	
Projekt-Nr. G.011701773 / G.011700042	

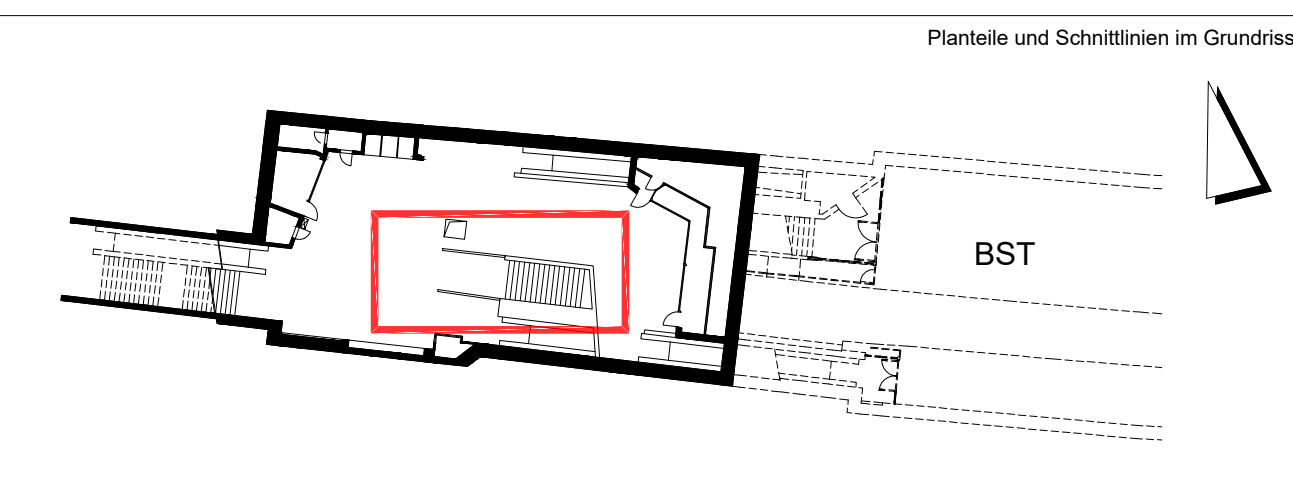

Planungsphase	Ausführungsplanung	Strecke	München Hbf - München Ost Pbf	Maßstab	1:50
Planbezeichnung/Planinhalt	MMP TH11 Grundriss, Deckenspiegel	Strecken-Nr.	5550	Bearbeitung CAD	Name (Druckschrift) Datum
Planart	Objektplan	Stations-km	1,27	gezeichnet	M. Mungo 10.12.25
Plannummer	A113_301000_B143.000_PGR_UMP_U1_0402_-F	Bahnhofs-Nr.	4240	geprüft	A. Belpasso 10.12.25
Planersteller	DB InfraGO AG Objektentwicklung und Planung, V.I.S.O. Washingtonplatz 2, 10557 Berlin	Bauvorlageberechtigter (BVB) gemäß VV BAU / VV BAU-STE Freigabe der Ausführungsunterlagen gemäß Freigabebescheinigung vom _____ Freigabe-Nr. _____			
Alessandro Belpasso Name (Druckschrift)	Datum	Unterschrift	Anke Müller Name (Druckschrift)	Datum	Unterschrift
Projektverantwortlicher als Vertreter der Eisenbahnen des Bundes (EdB)					
Marina Perez Torrejon Name (Druckschrift)	Datum	Unterschrift	Name (Druckschrift)	Datum	Unterschrift
Die Übereinstimmung mit der Bauausführung wird bestätigt					
Auftragnehmer		Bauüberwacher Bahn (BÜB) gemäß VV BAU/VV BAU-STE			
Name (Druckschrift)	Datum	Unterschrift	Name (Druckschrift)	Datum	Unterschrift