



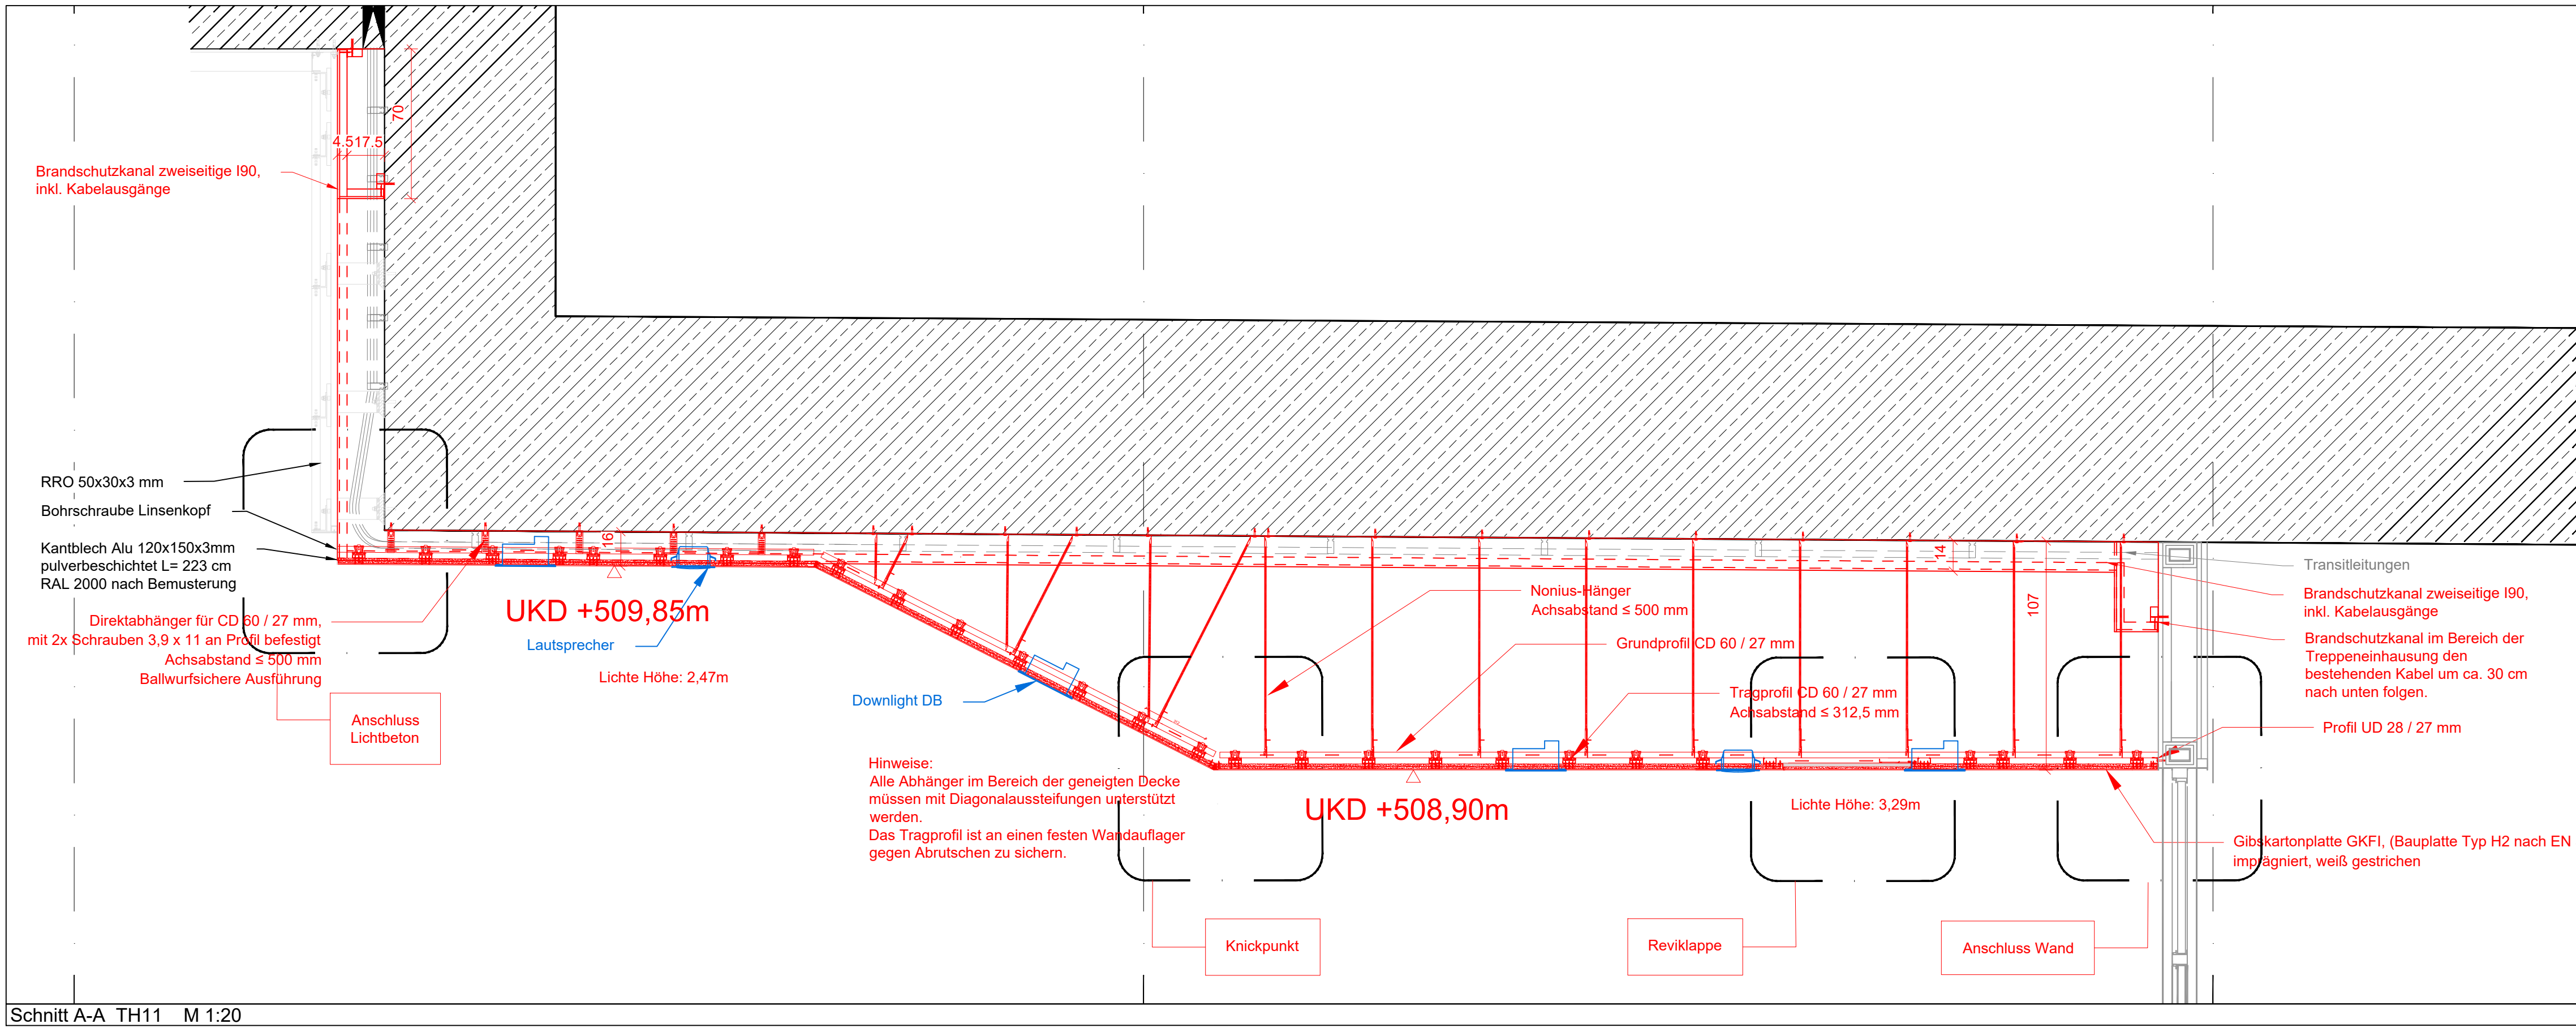

Legende		Abkürzungen Brandschutz	
Raumstempel E.00.0.AZ.11 T90 Schnittführung Achsen (Gebäuderaster) Bauteilkante fertig / Ausbau Bauteilkante roh OKFF 0.00 m OKRD 0.00 m Abbruch Bestand Bestand versetzen / Interimszustand Stahlbeton Mauerwerk Wärmedämmung Leichte Trennwand Verdeckte Bauteile unter Schnittebene Bauteile über Schnittebene Planungsgrenze Taktils Leitsystem Aufmerksamkeits- / Abzweigfeld Taktils Leitsystem Leistreifen	Raumstempel Türnummer Brandschutzqualität Schnittführung Achsen (Gebäuderaster) Bauteilkante fertig / Ausbau Bauteilkante roh Oberkante Fertigfußboden / Rohboden Neubau Fachplanung/Parallelprojekt Abbruch Bestand Bestand versetzen / Interimszustand Stahlbeton Mauerwerk Wärmedämmung Leichte Trennwand Verdeckte Bauteile unter Schnittebene Bauteile über Schnittebene Planungsgrenze Taktils Leitsystem Aufmerksamkeits- / Abzweigfeld Taktils Leitsystem Leistreifen	Elektant Wandhydrant Handfeuermelder Meldeanzeiger Feuertöschler RAS Rauchansaugesystem RP Rettungswegeplan Rettungswegkennzeichen Rettungswegkennzeichen, nachleuchtend Lautsprecher Videokamera Videokamera 3S Videokamera Zugabfertigung Kernbohrung Decke KBD S / E / I / B / L - KBD Kernbohrung Boden KBB S / E / I / B / L - KBD (Sanitär / Elektro / ITK / BMA / LST) Kernbohrung Boden KBB S / E / I / B / L - KBD (Sanitär / Elektro / ITK / BMA / LST) Lautsprecher Beschilderung BHF GKZ AKZ WLS Ri WS RFB SOS TA Bahnhofsname Gleisbezeichnung Abschnittskennzeichen Wegleitsystem Richtungsschild Warnschild Rauchfreier Bahnhof Hinweis Notrufsäule Treppenaufgang Alle hellblau markierten Bauteile/Bereiche basieren auf ungeprüften Planungs- / Bestandsunterlagen oder Annahmen	Abkürzungen Brandschutz BW rot T30 T90 F30 F90 P Pn Brandschutz Brandwand Rauchdichte Tür Feuerhemmende Tür Feuerbeständige Tür Feuerhemmend Feuerbeständig Panikbeschlag Panikbeschlag nachrüsten Abkürzungen allgemein AHD BER BRH DBM BE FF GE GK LH MV NHN OK / UK OL RD RK SMW Stb STG UZ / UZ VK / HK VSS WD WH Abhangende Baustelleneinrichtung Brüstungshöhe Dünnebetonmörtel Bodeneinlauf Fertigfußboden Gleisentwässerung Gipskarton Lichte Höhe Mauerwerk Normalhöhennull Oberkante / Unterkante Oberlicht Rohdecke Revisionsklappe Sichtmauerwerk Stahlbeton Steigung Unterzug / Überzug Vorderkante / Hinterkante Vorsatzschale Trockenbau Wanddurchbruch Wandhöhe

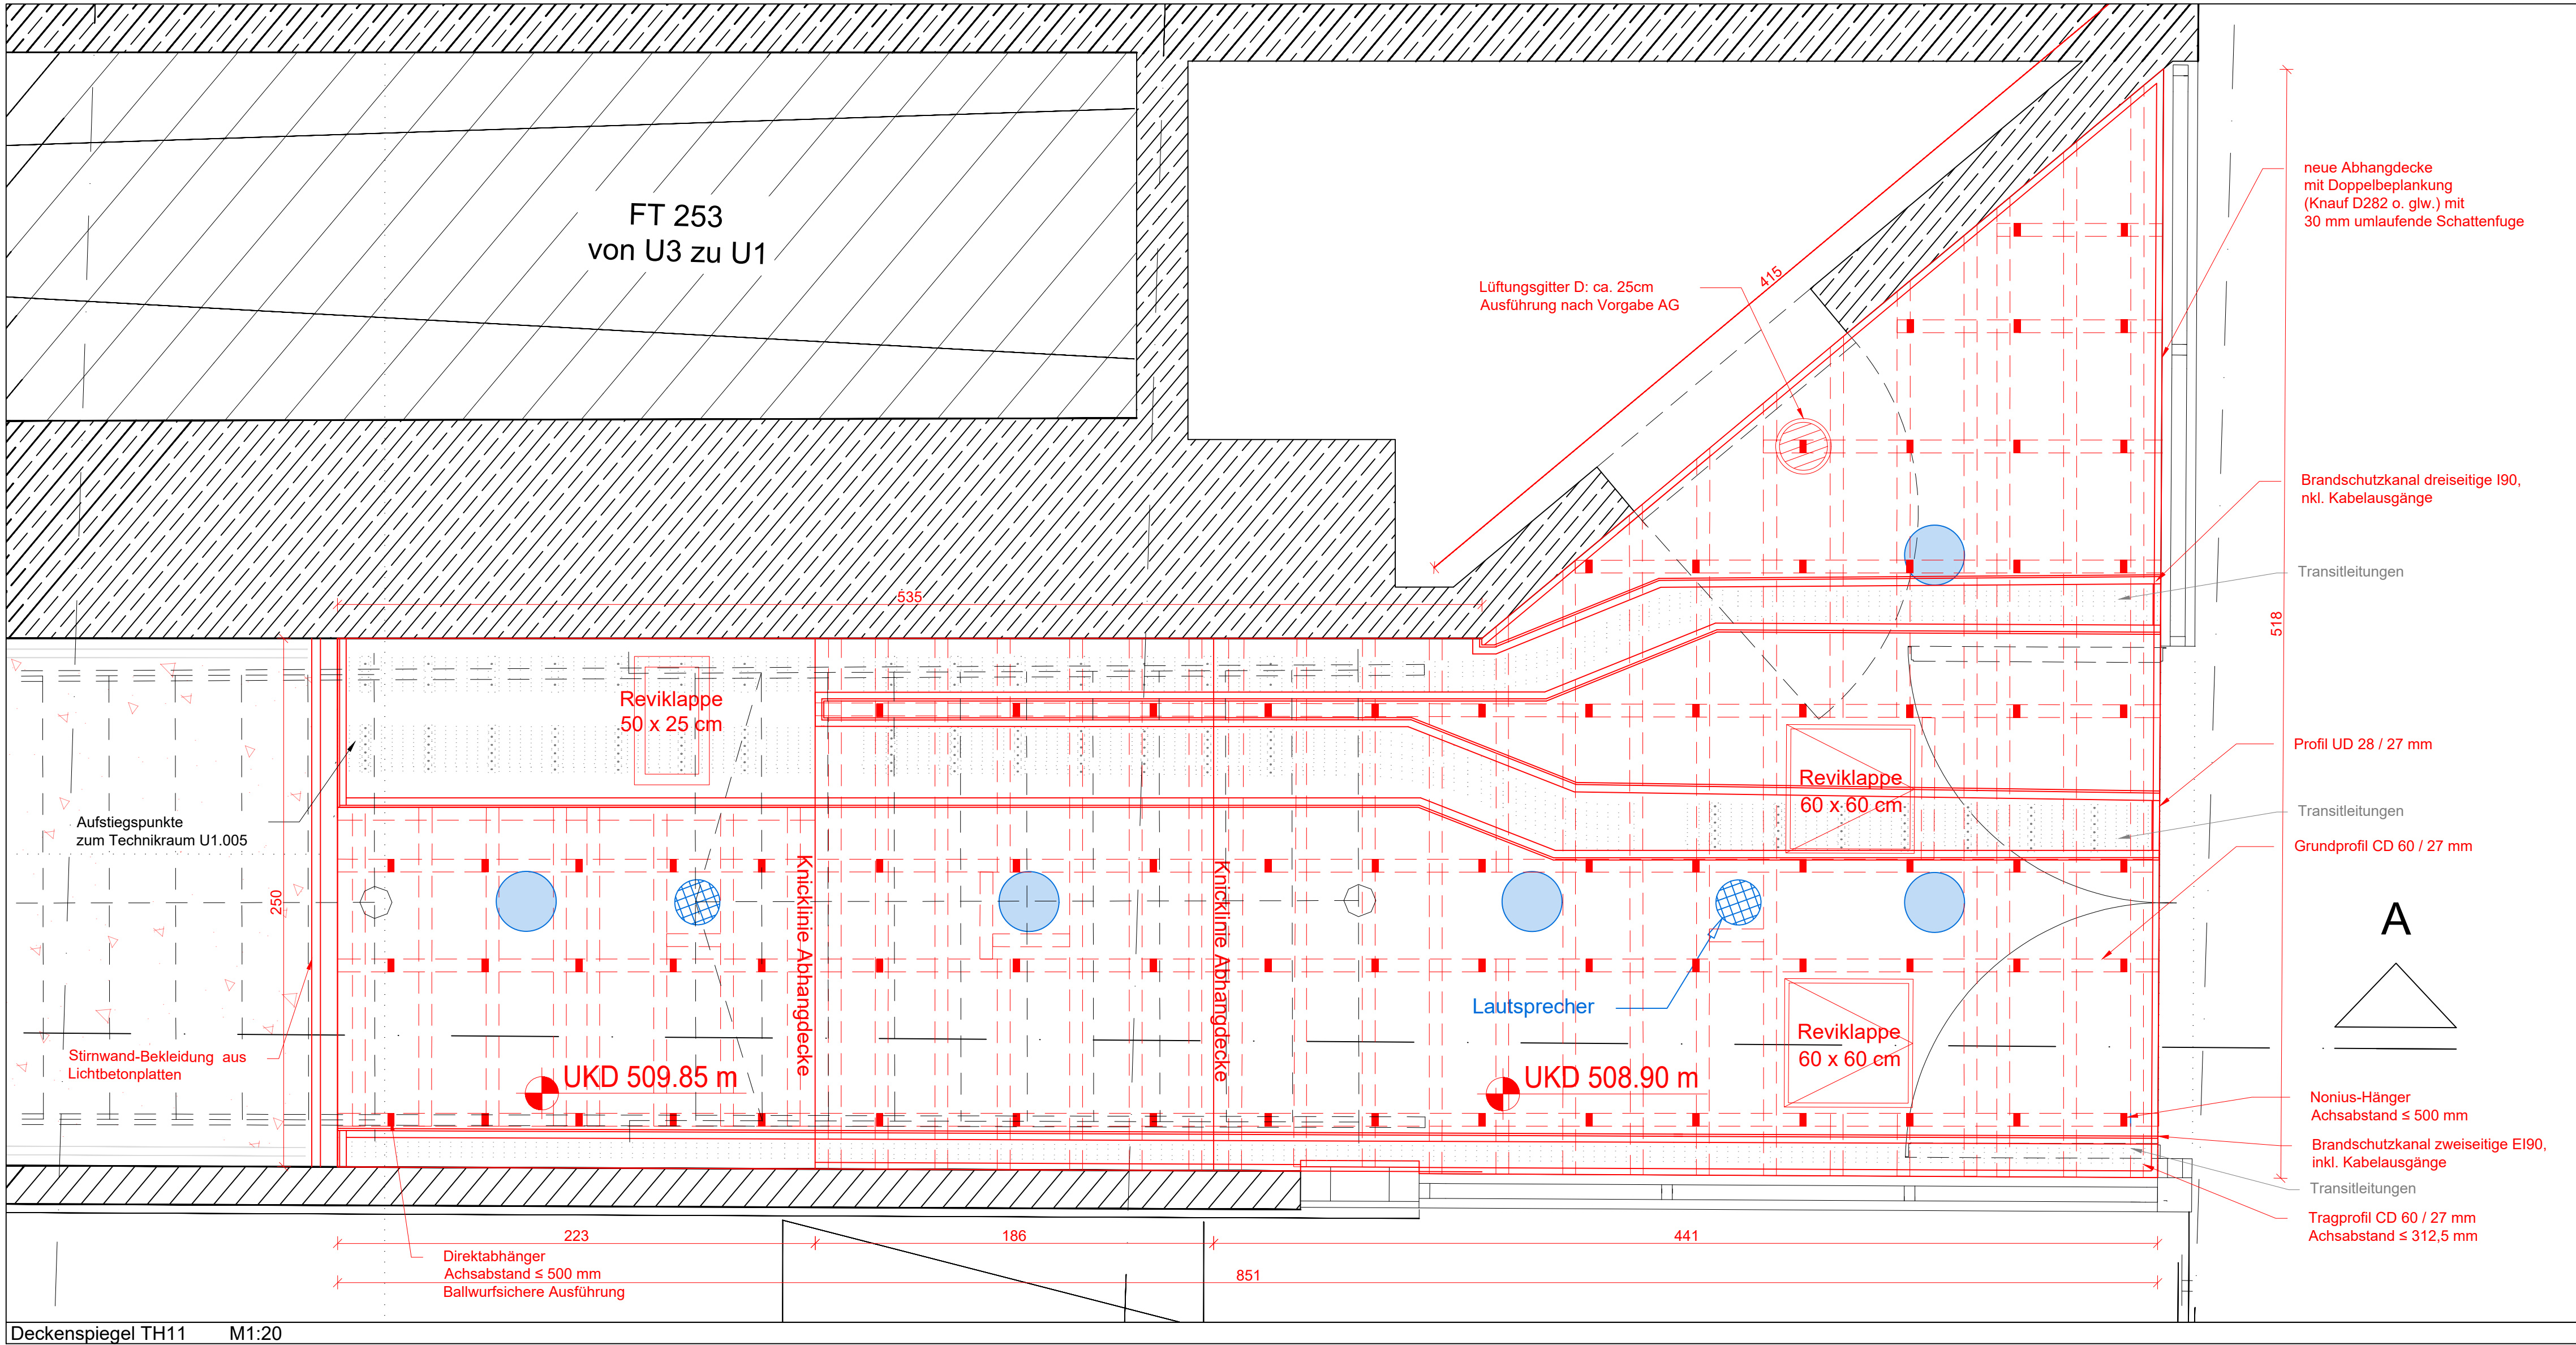

Index	Art der Änderung	Datum	Gezeich.	Geprüft
Bauherr DB InfraGO AG Bahnhofmanagement München Bayerstraße 10a, 80335 München Bauherrinnenvertretung / Projektleitung DB InfraGO AG Bauausführung Bayern - Süd / München Goethestr. 4, 80336 München DB InfraGO				
Bautechnischer Prüfer gemäß VV BAU bzw. Planprüfer gemäß VV BAU STE Eisenbahn-Bundesamt (EBA)				
Projekt Zukunft Bahn - Revitalisierung uPva München S-Bahn Station München Marienplatz (MMP) Verteilerebene West (VTE West) Projekt-Nr. G.011701773/ G.011700042 Plantelle und Schnittlinien im Grundriss BST				
Planungsphase	Ausführungsplanung	Strecke	München Hbf - München Ost Pbf	Maßstab 1:5 / 1:20
Planbezeichnung/Planinhalt	TH 11 Deckenspiegel, Schnitt	Strecken-Nr.	5550	Bearbeitung CAD
Planart	Ausführungsplanung	Stations-km	1,27	gez. T. Hoffmann
Plannummer	A113_301000_B143.000_PDZ_UMP_U1_1303_-F	Bahnhofs-Nr.	4240	gepr. M. Mungo
Planersteller	DB InfraGO AG	Bauvorlageberechtigter (BVB) gemäß VV BAU / VV BAU-STE		
Objektentwicklung und Planung, V.ISO		Freigabe der Ausführungsunterlagen gemäß Freigabescheiben vom _____ Freigabe _____		
Washingtonplatz 2, 10557 Berlin				
Toni Hoffmann	Anke Müller			
Name (Druckschrift)	Datum	Unterschrift	Name (Druckschrift)	Datum
Projektverantwortlicher als Vertreter der Eisenbahnen des Bundes (EdB)		Planungsleiter		
		Planungsbereich mit Freigabe-Nr. _____		
		Bauvorlageberechtigten vom _____		
Marina Perez Torroja				
Name (Druckschrift)	Datum	Unterschrift	Name (Druckschrift)	Datum
Die Übereinstimmung mit der Bauausführung wird bestätigt				
Auftraggeber		Bauüberwacher Bahn (BÜB) gemäß VV BAU/VV BAU-STE		
Name (Druckschrift)	Datum	Unterschrift	Name (Druckschrift)	Datum