
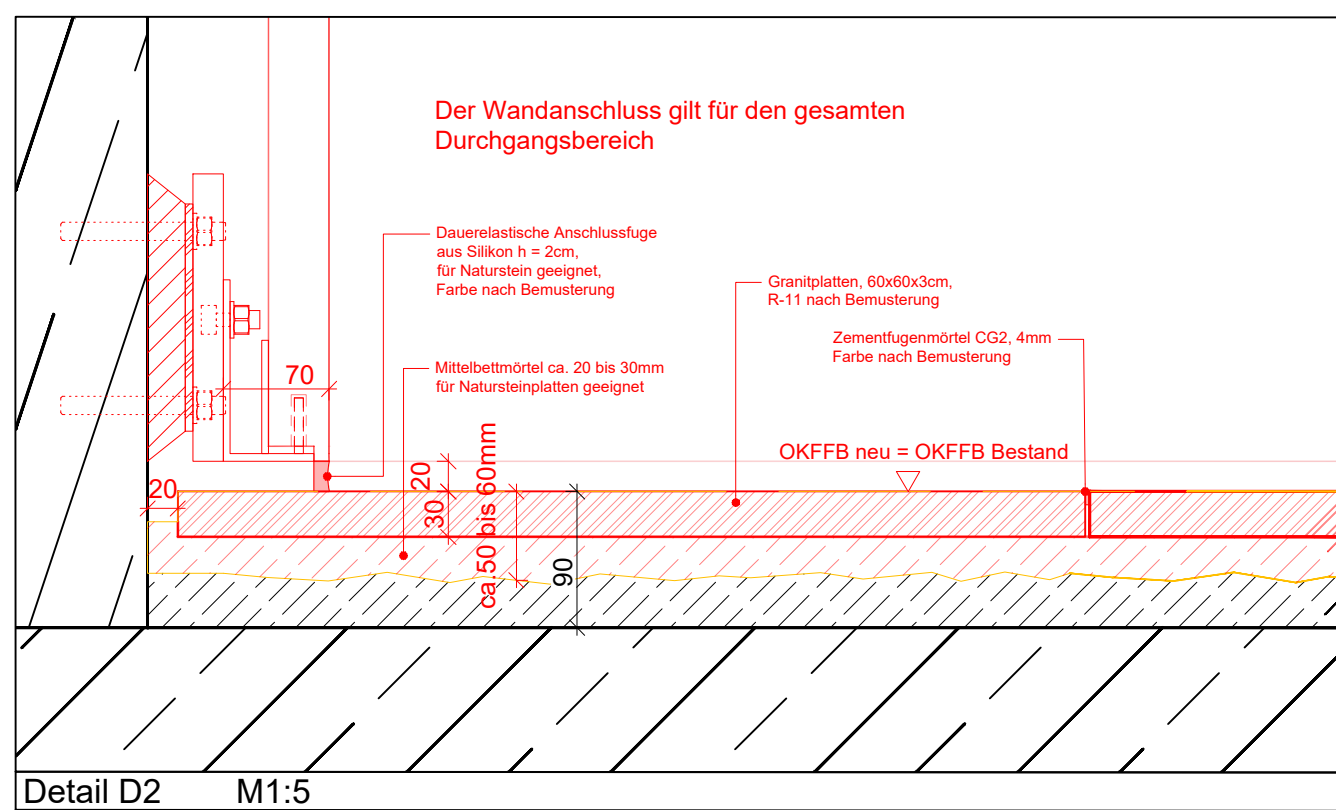


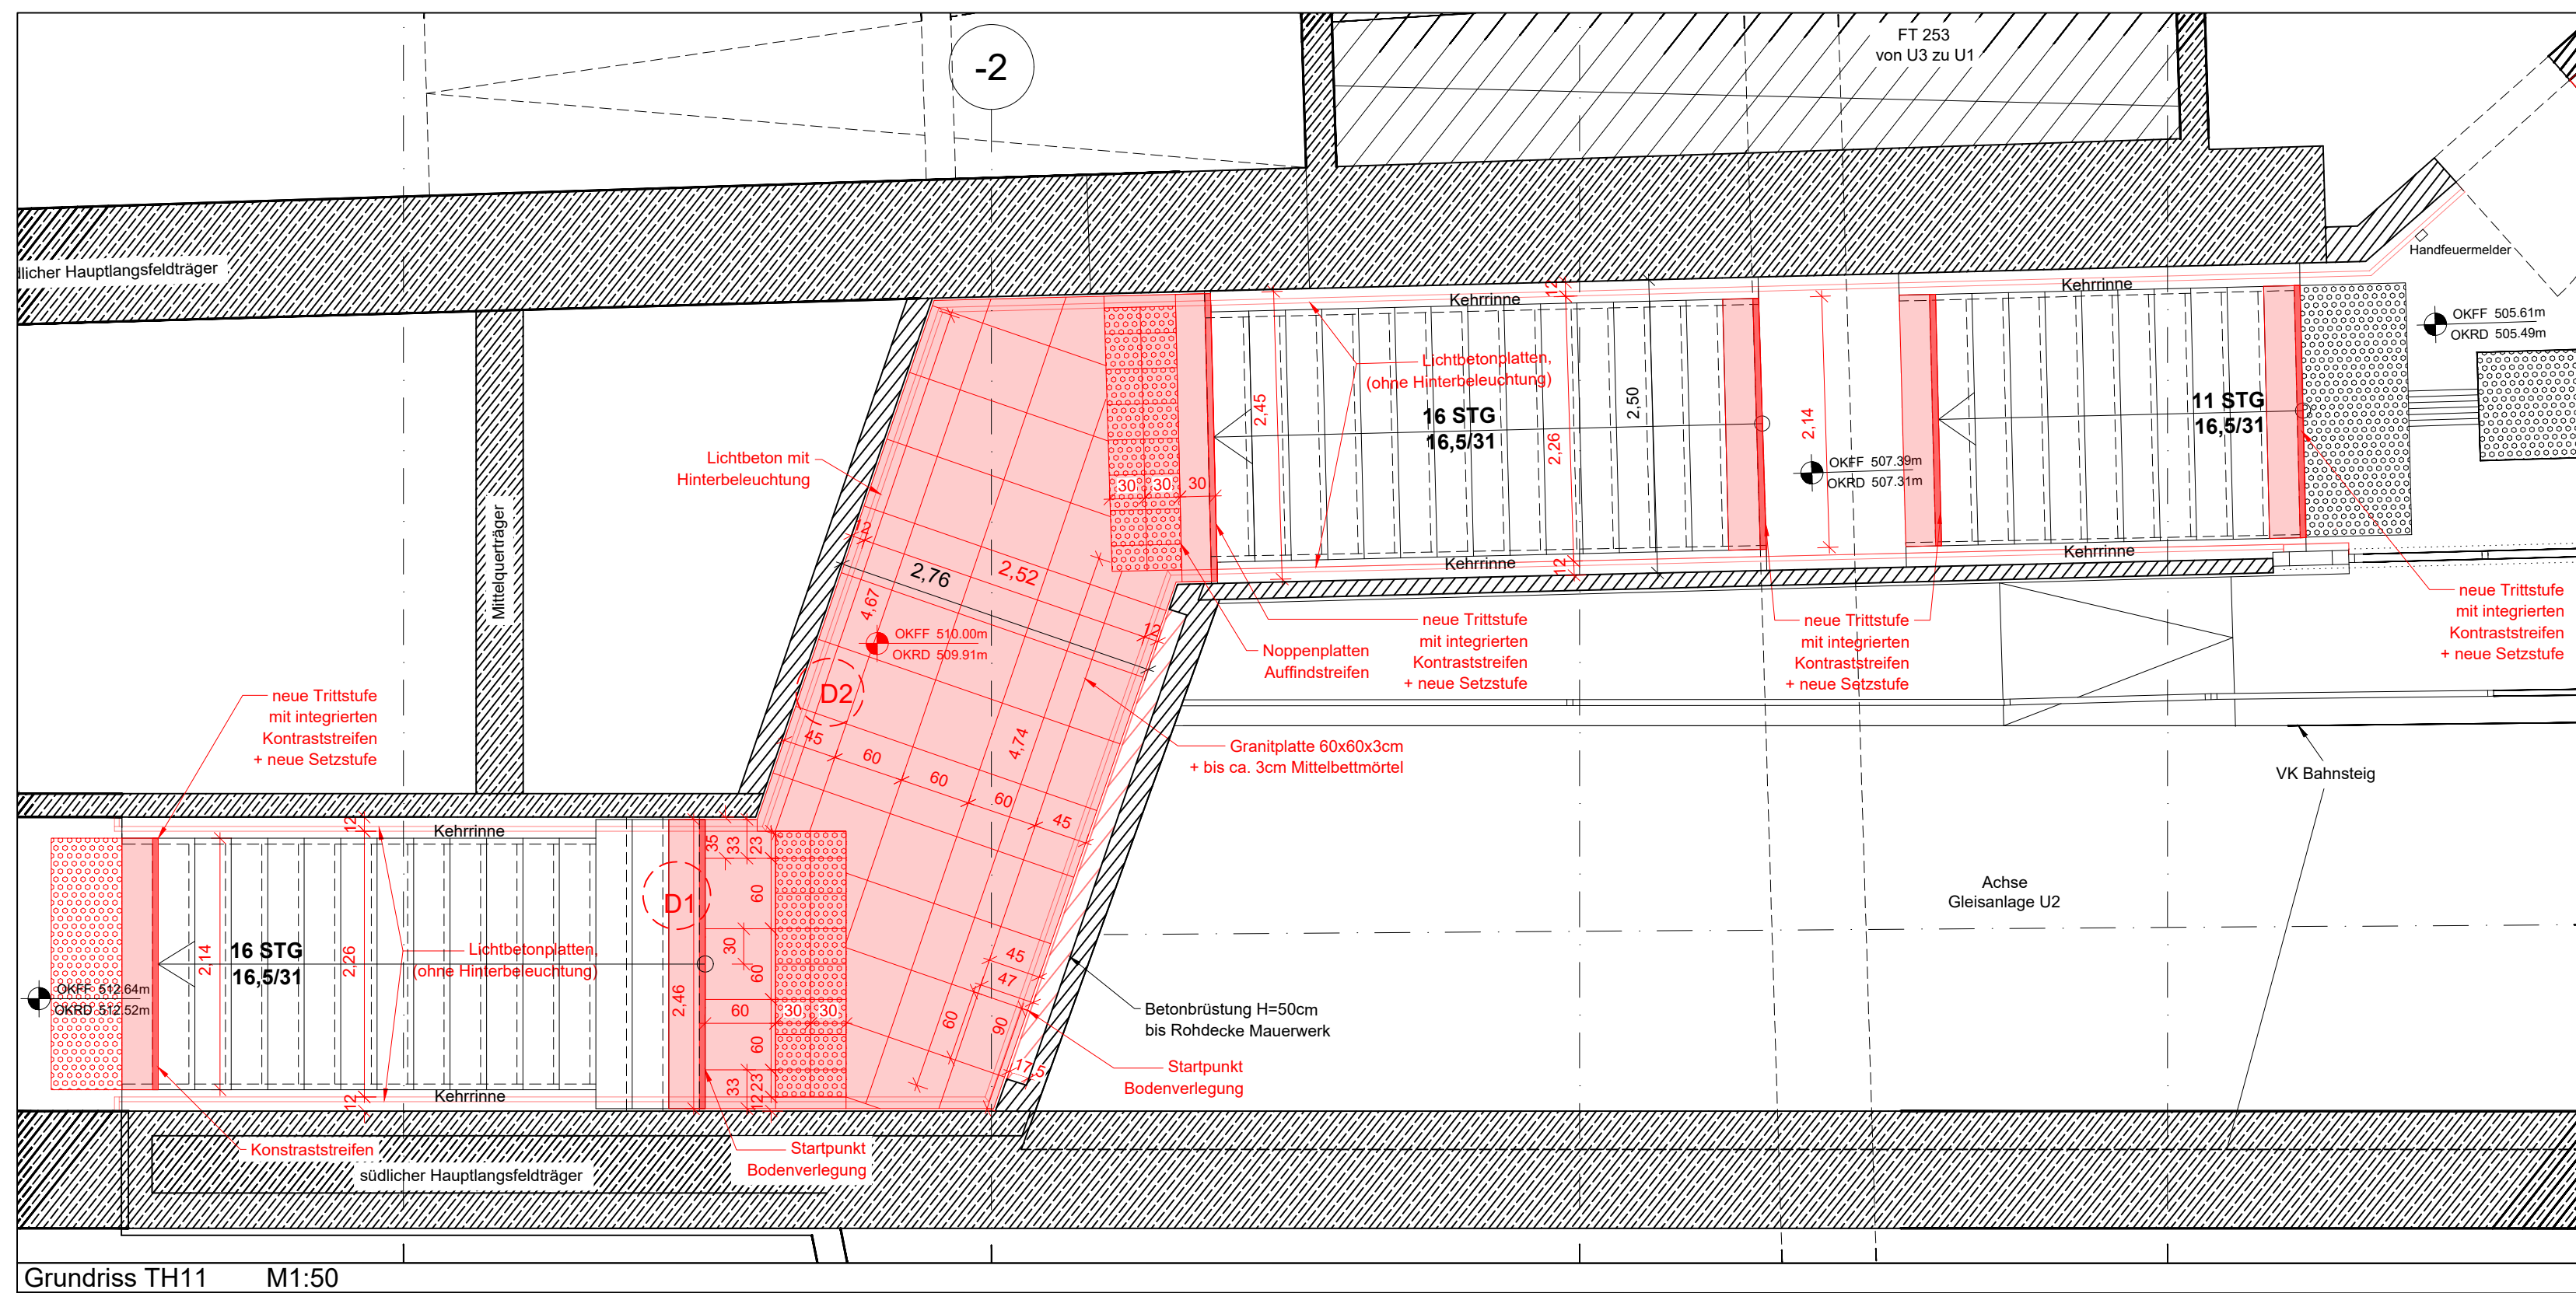

Der Plan gilt nur im Zusammenhang mit der geprüften statischen Berechnung und in Verbindung mit der gültigen Ausführungsplanung der Fachingenieure.

Sämtliche Angaben zum Brandschutz sind dem ganzheitlichen Brandschutzkonzept zu entnehmen. Alle Maße sind eigenverantwortlich vom Auftragnehmer vor Ausführung vor Ort zu überprüfen.

Maßliche Unstimmigkeiten und sonstige Bedenken gegen die Planung müssen vor Ausführung bei der Bauleitung angezeigt werden.


Bei der Bauausführung sind die Planungen der Fachingenieure, insbesondere die Statik, zu beachten. Firmendetails bzw. Werk- und Montageplanungen gelten nur mit dem Freigabevermerk des BVB. Die Koordinierungspflicht des Unternehmens bleibt unberührt.

Index	Art der Änderung	Datum	Gezeich.	Geprüft

Projekt

Zukunft Bahn - Revitalisierung uPVA München
S-Bahn Station München Marienplatz (MMP)
Verteilerebene West (VTE West)

Projekt-Nr. G.011701773 / G.011700042

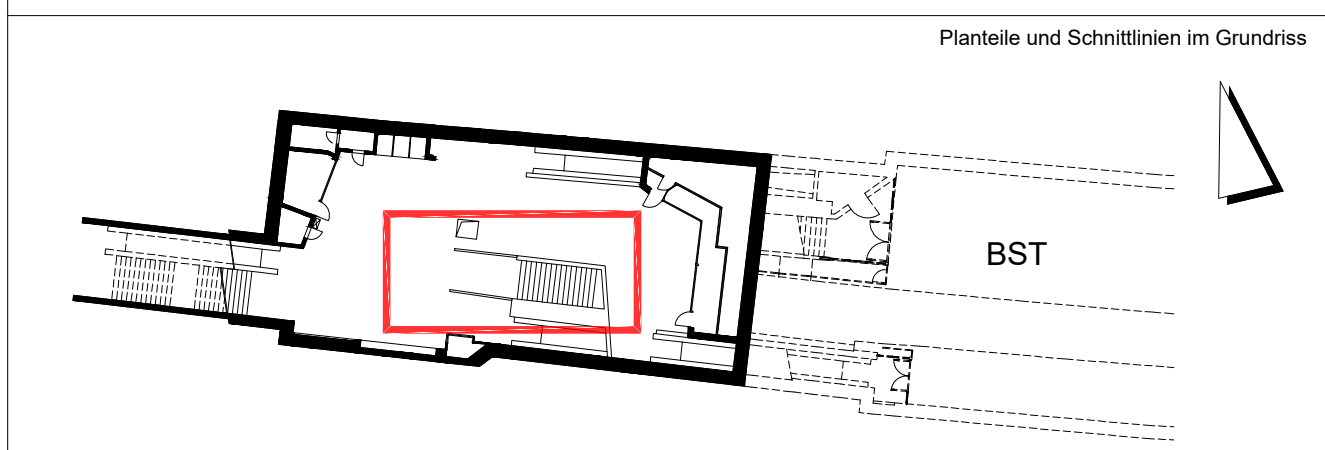

Planungsphase	Ausführungsplanung	Strecke	München Hbf.- München Ost	Maßstab	1:50, 1:20, 1:5
Planbezeichnung/ Planinhalt	MMP TH11 Bodenaufbauten, Wandanschlüsse	Strecken-Nr.	5550	Bearbeitung CAD	Name (Druckschrift) Datum
Planart	Objektplan	Stations-km	1.27	gez.	M. Mungo 10.12.25
Plannummer	A113_301000_B143_000_FDZ_UMP_U1_1102_..F	Bahnhofs-Nr.	1420	gepr.	A. Belpasso 10.12.25
Planersteller	DB InfraGO AG Objektentwicklung und Planung, V.ISO Washingtonplatz 2, 10557 Berlin	Bauvorlageberechtigter (BVB) gemäß VV BAU / VV BAU-STE Freigabe der Ausführungsunterlagen gemäß Freigabeschein vom _____ Freigabe-Nr. _____			
Alessandro Belpasso Name (Druckschrift)	Datum	Unterschrift	Anke Müller Name (Druckschrift)	Datum	Unterschrift
Projekterantwortlicher als Vertreter der Eisenbahnen des Bundes (EdB)			Plan-Nr. _____ Freigabestelle mit Freigabe-Nr. _____ Bauvorlageberechtigten vom _____		
Marina Perez Torrejon Name (Druckschrift)	Datum	Unterschrift	Name (Druckschrift)	Datum	Unterschrift
Die Übereinstimmung mit der			Bausausführung wird bestätigt		
Auftragnehmer			Bauüberwacher Bahn (BÜB) gemäß VV BAU/VV BAU-STE		
Name (Druckschrift)	Datum	Unterschrift	Name (Druckschrift)	Datum	Unterschrift