


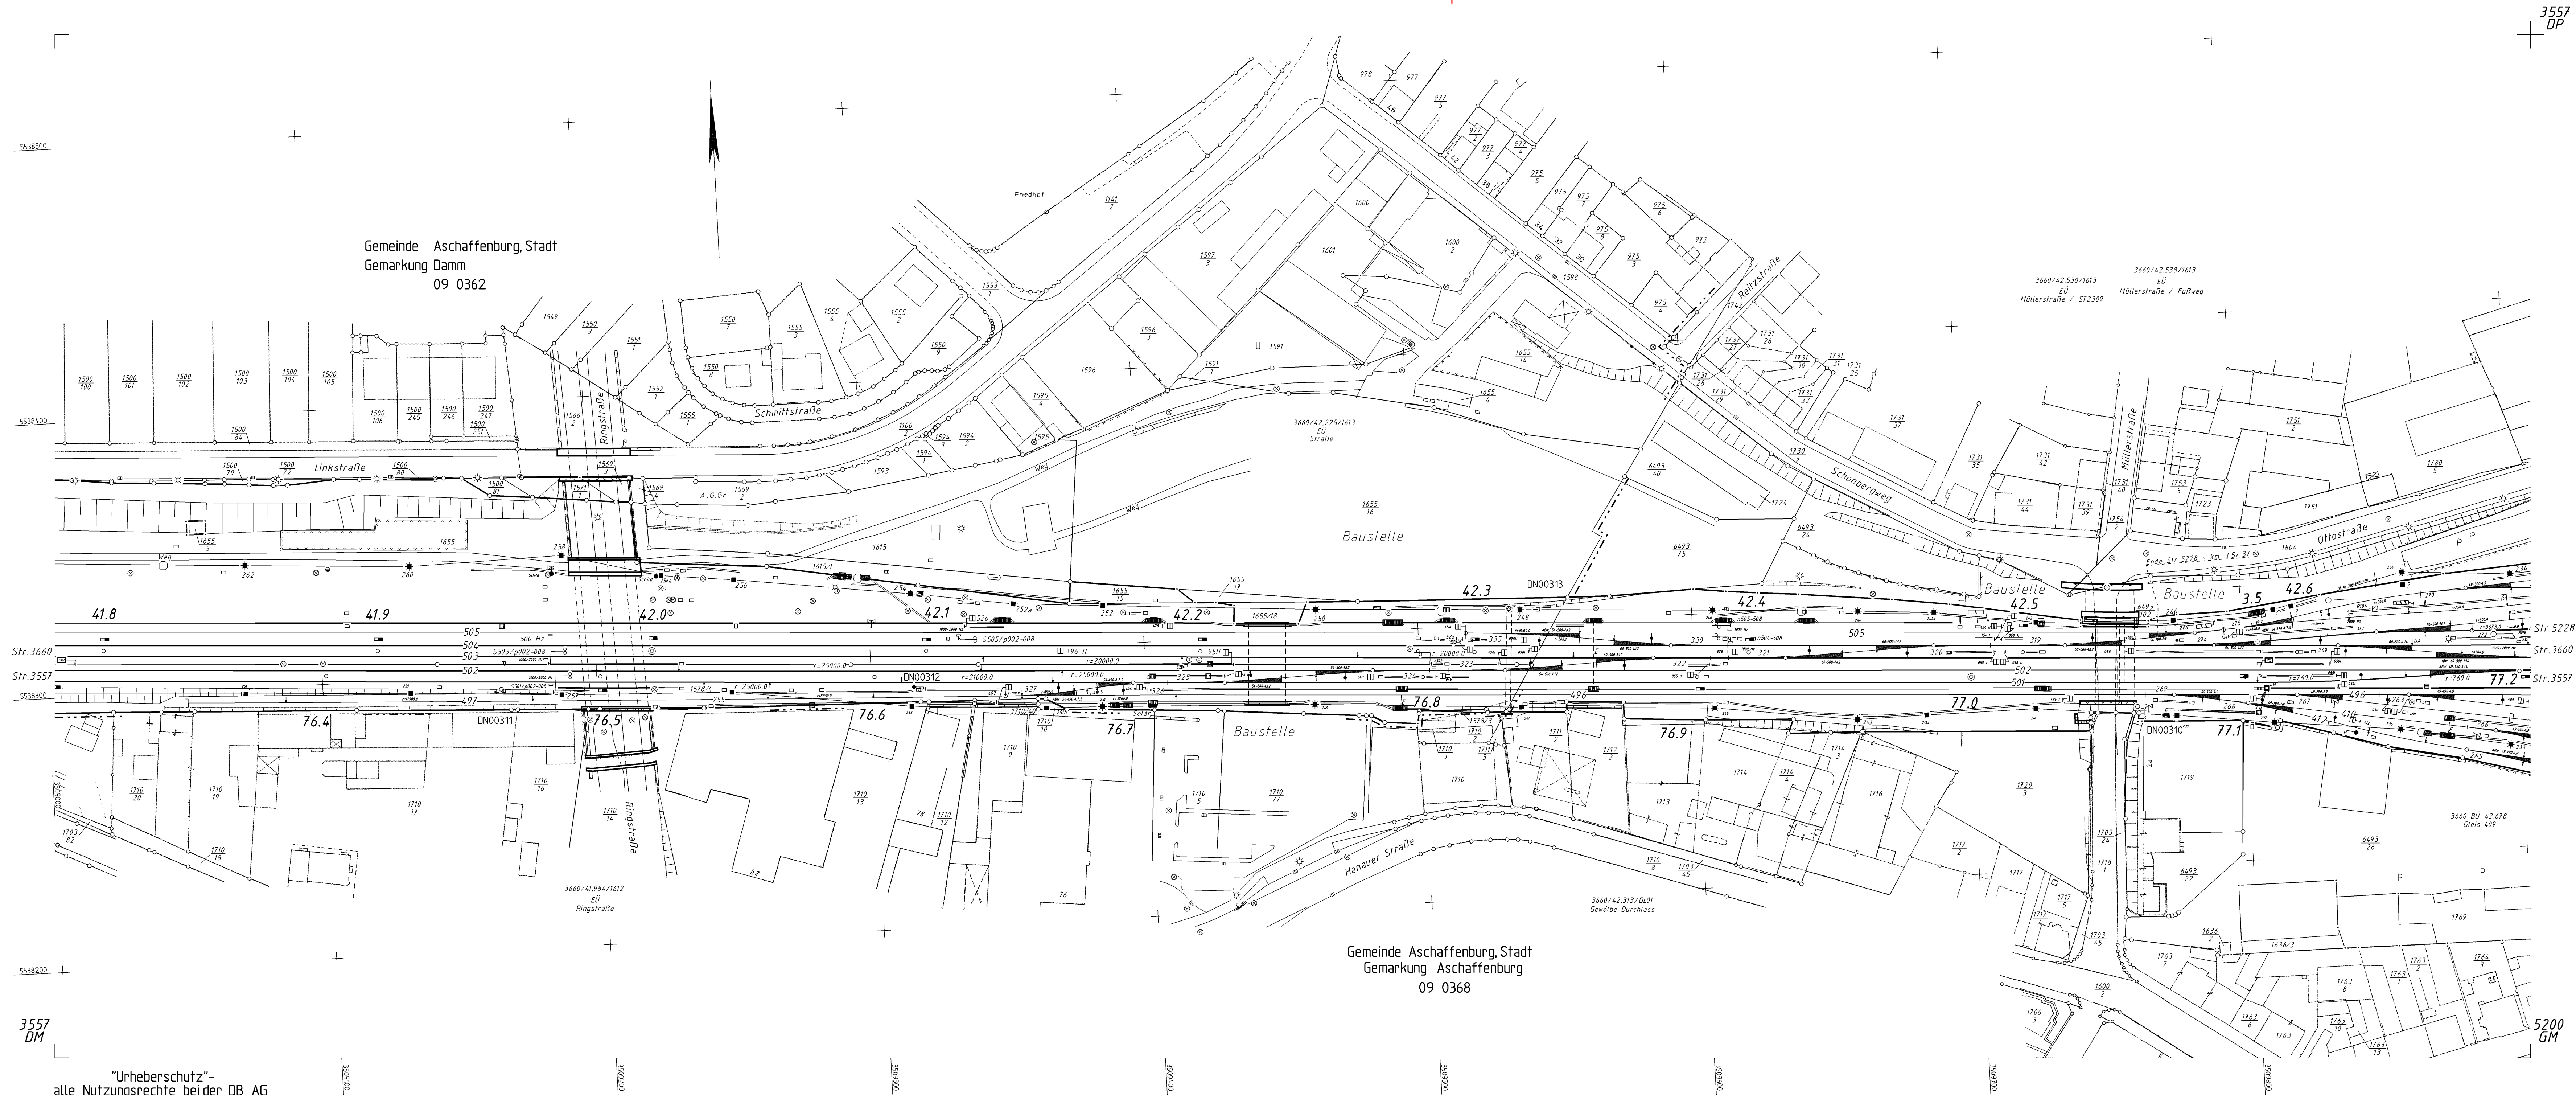

3557
DM

"Urheberschutz"-
alle Nutzungsrechte bei der DB AG

		DB NETZE Region Mitte Infrastrukturdatenmanagement IADP-MIT-1.0		lvi 3557 DN	
Bearb. 01.12.2005 Gepr. 01.12.2005 Norm 03.2017 Maßstab 1: 1000		Name Riemen- schneider 5.0.17		Str. 3557 Darmstadt - Aschaffenburg km 76.3 + 00 ... km 77.2 + 04 Str. 3660 km 41.7 + 82 ... km 42.6 + 85 Str. 5228 km 3.4 + 01 ... km 3.5 + 37	
Zust. Änderung Datum Name Urspr. 26.11.2003 LaserScanning unbekannt		DB-REF		Bf Aschaffenburg Hbf	
				Blatt 3 7 Bl.	