


Das Urheberrecht liegt bei der DB Netz AG
- ISD-Portal - Kopie - nur zur Information -

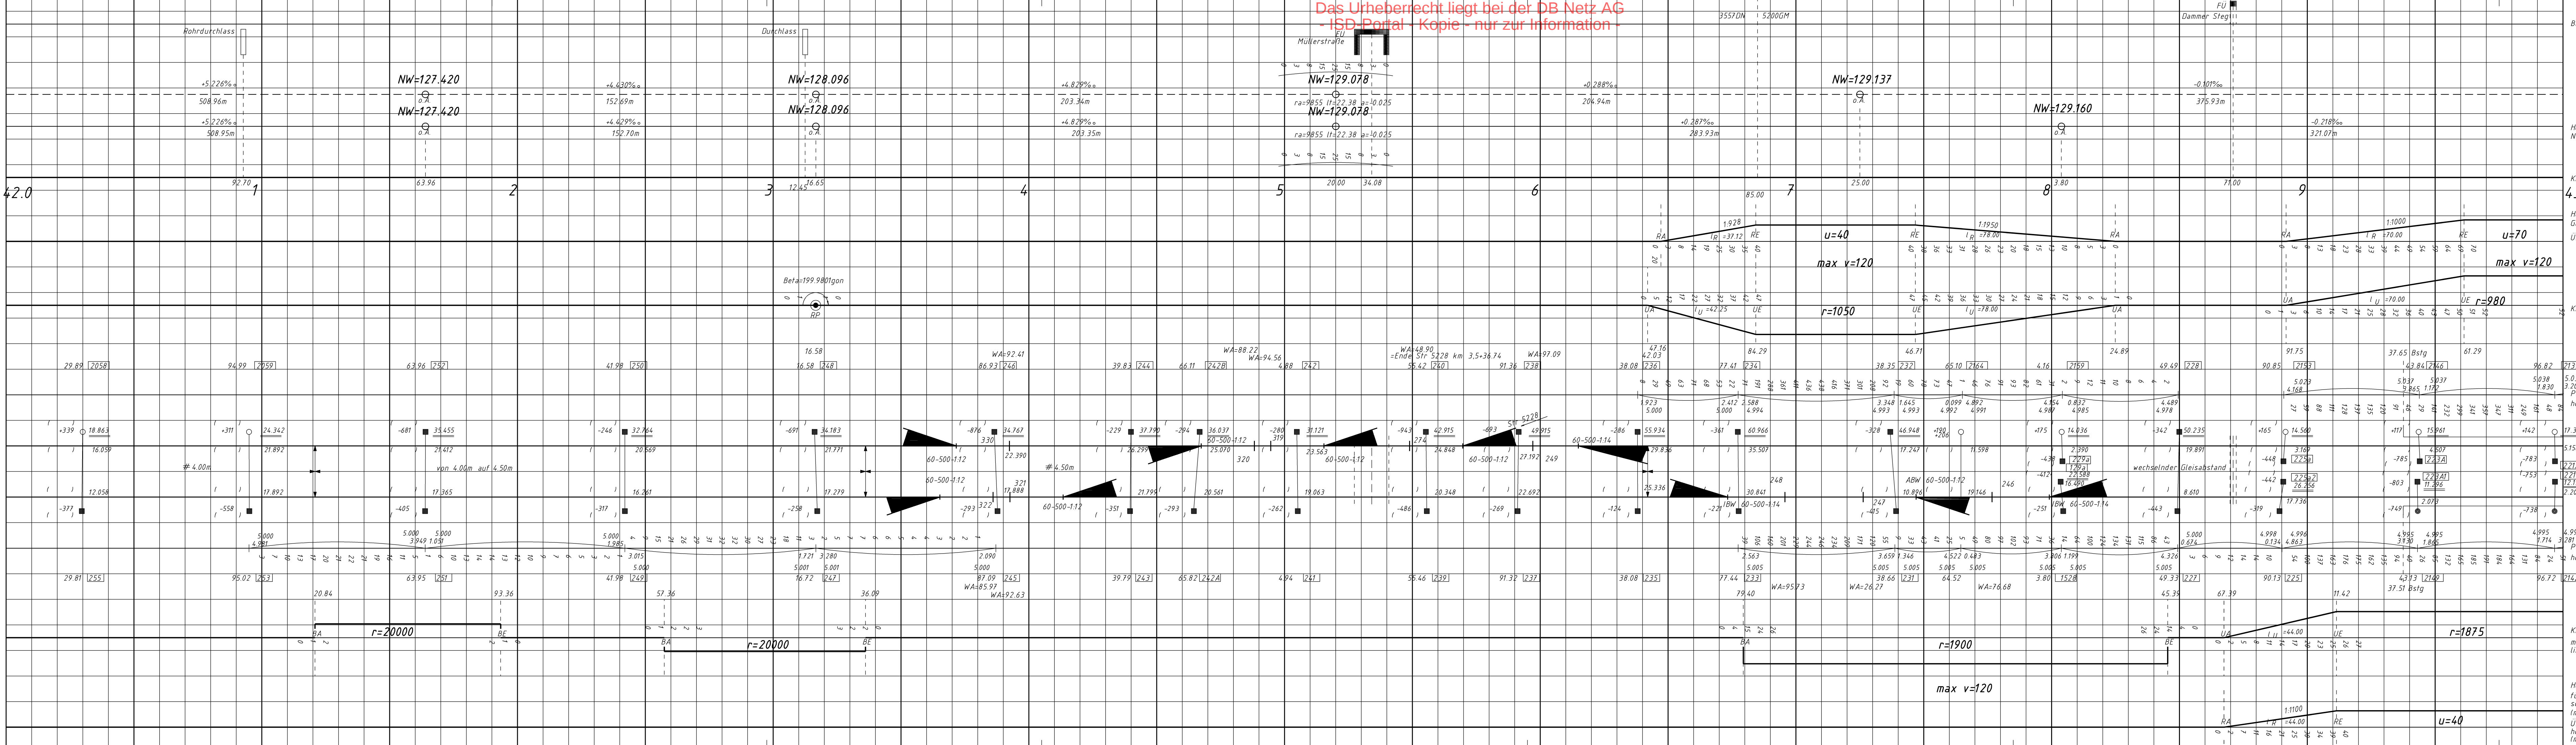

Für Planungen ist immer eine Datenanforderung bei den regionalen Stellen der DB Netz AG notwendig

- Zeichenerklärung:
- Bolzen in Überleitungsmasten bzw. deren Fundamenten
 - Stehbolzen auf Bahnsteigen, Bolzenvermarkung in Tunneln
 - Bodenvermarkung
 - △ DB-Referenznetz

Die Längsneigungen beziehen sich auf Gleislängen

Kilometrierungslinie verläuft 2,00m parallel zur rechten Gleisachse



Hg = 160 km/h

Zur Wahrung der Urheberrechte ist eine Weitergabe an andere Nutzer nicht statthaft.

5					
4					
3					
2					
1					
Prüfen Datum					
DB NETZE					
Infrastruktur- Basisdatenmanagement GEO-Dienstleistungen LNP-M-AID Frankfurt am Main, den 07.04.2014					
gez. Thienelt					
Ivmg 3660 km 42,0					
Str. 3660: Frankfurt (Main) Süd --Ffm Ost-- Aschaffenburg Hbf					
km 42,0 ... km 43,0					
Trassenplan					
Blatt					
Vermessungsbüro Riemensneider					
Hauptstraße 149					
63110 Rodgau					
Urspr.					
Lage: DB-Referenznetz km 42,0 ... 43,0 Höhe: DB-Referenznetz km 42,0 ... 43,0					
8					