


Das Urheberrecht liegt bei der DB Netz AG
- ISD-Portal - Kopie - nur zur Information -

Für Planungen ist immer eine Datenabforderung bei den regionalen Stellen der DB Netz AG notwendig.

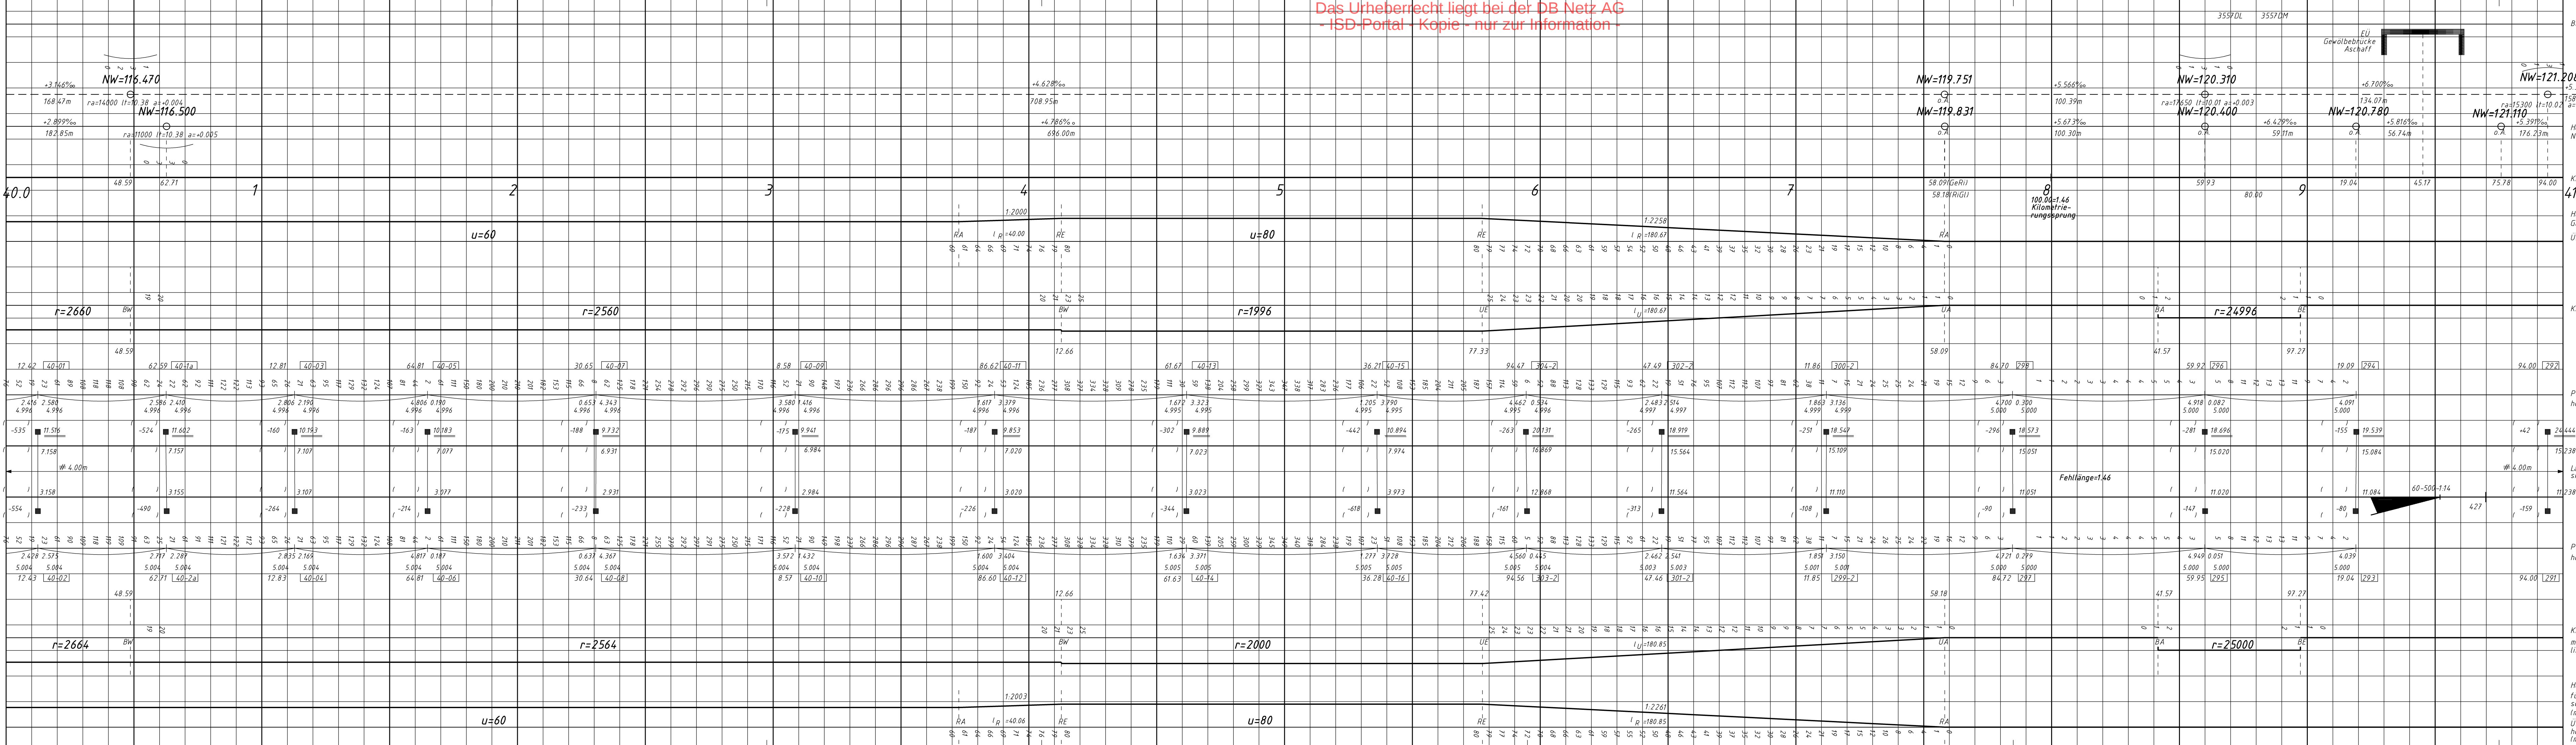

Die Längsneigungen beziehen sich auf Gleislängen

Kilometrierungslinie verläuft 2,00m parallel zur rechten Gleisachse

$$H_g = 160 \text{ km/h}$$


Zur Wahrung der Urheberrechte ist eine Weitergabe an andere Nutzer nicht statthaft

5					
4					
3					
2					
1					
Nr.	Bearb.	Datum	Änderung	Prüfer	Datum

NETZE
 Infrastruktur- Basisdienstenmanagement
 GED-Dienstleistungen (LNP-M-AU)
 Frankfurt am Main, den 07.04.2014

 gez. Thienelt

lvmg 3660 km 40,0

Datum	Name	
Bearb. 30.11.2013	Vermessungsbüro	Str. 3660: Frankfurt (Main) Süd --Ffm Ost-- Aschaffenburg Hbf km 40,0 ... km 41,0
Gez. 30.11.2013	Riemenschneider	
Gepn. 07.04.2014	gez. Zehle	
Masstab 1: 1000		

Vermessungsbüro Riemenschneider
 Hauptstraße 149
 63110 Rodgau

Trassenplan

Blatt

BL

Urspr.	Lage: DB_REFERENZnetz km 40,0 ... 41,0	Höhe: DB_REFERENZnetz km 40,0 ... 41,0
--------	--	--