



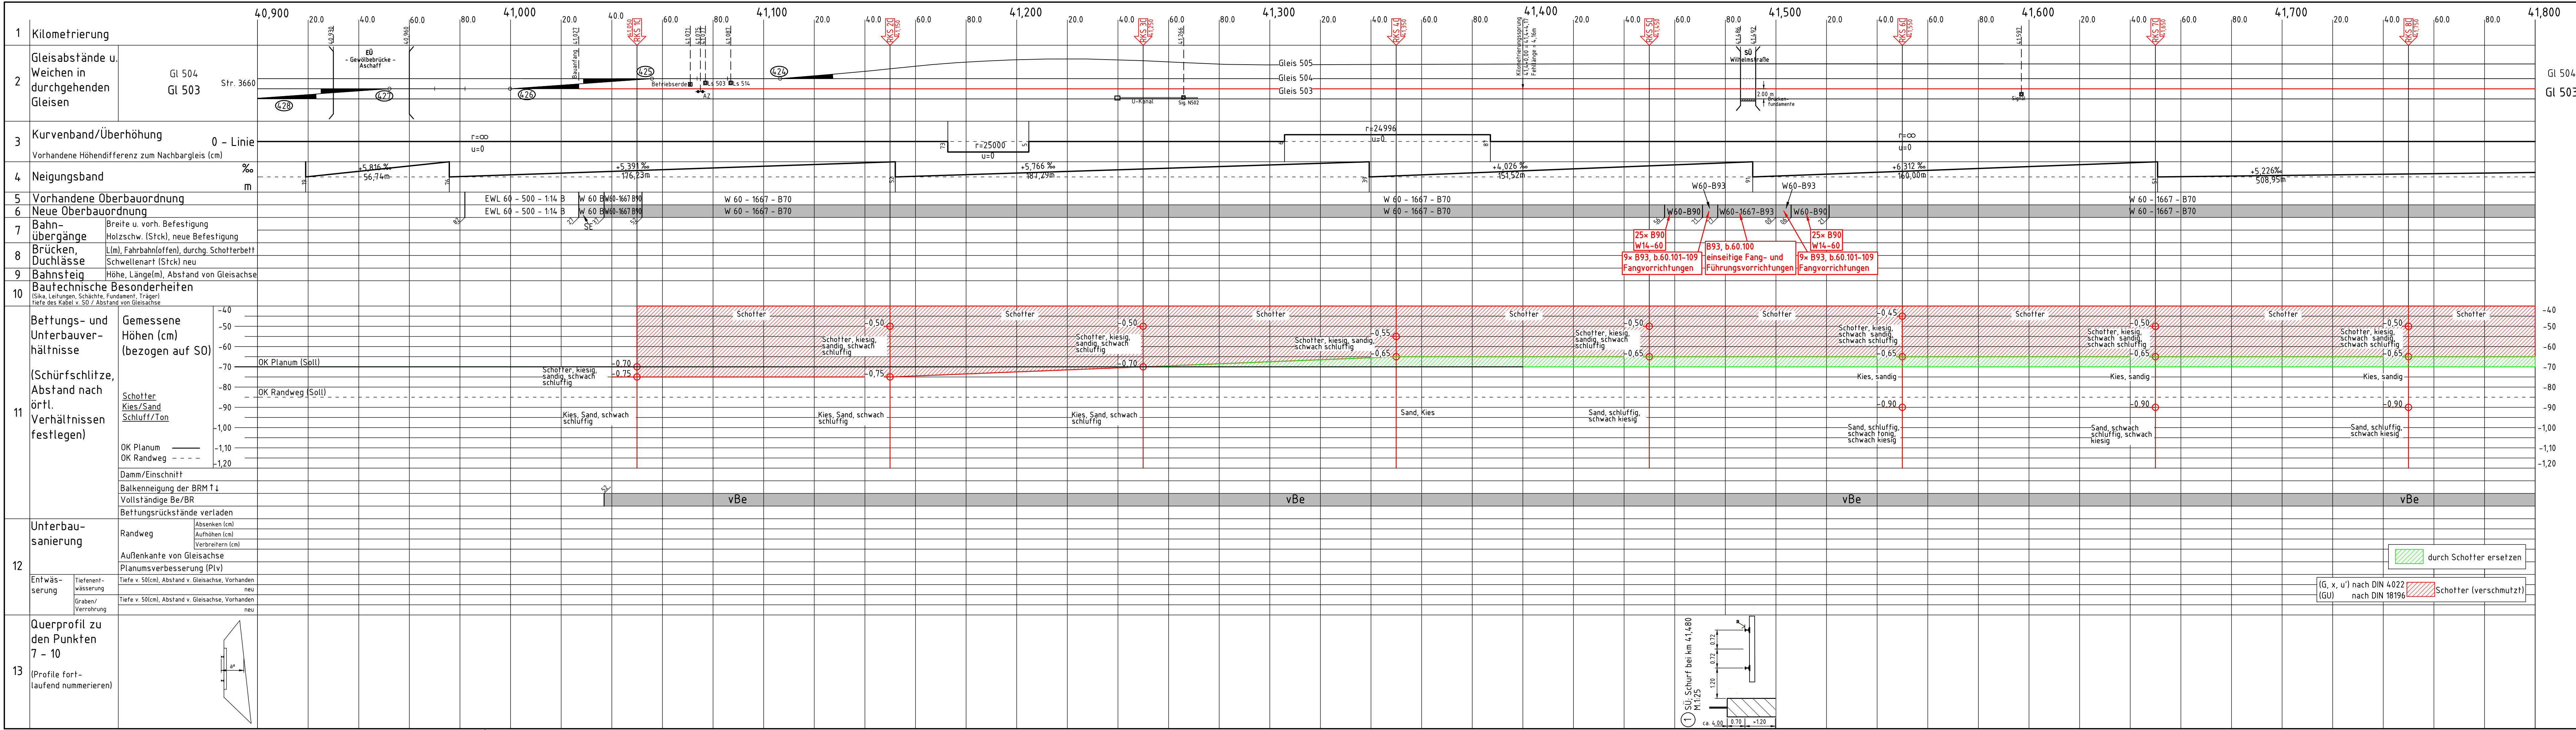

Streckenband zum Erhebungs- und Arbeitsblatt zur Planung von Gleisbaustellen - Gj. 2027 -

Strecke: Strecke 3660 / Frankfurt (Main) Süd --Ffm Ost -- Aschaffenburg Hbf
Vermessungstechn. 3660
Streckennummer
Gleis: 503 in Aschaffenburg Hbf.
von km 41,027 bis km 42,344
Umbaulänge: 1.313 m abzgl. Kilometersprung 4,16 m Blatt 1 von 2
Blatt km von - bis km 40,900 - km 41,800

Ergänzungen u. Berichtigungen			Aufgestellt:	
Tag	Name	Tag	Name	Unterschrift
bearb.	21.05.2026	Rifti-Özdemir		
gez.	21.05.2026	Vukoja		
gepr.	21.05.2026	Becker		
Maßstab			Länge: 1:1000 Querprofil: 1:100	
zu Pkt.			DB InfraGO Region Mitte Projeke Oberbau Netz Frankfurt VJW-MI-P 322 Hahnstraße 49 60528 Frankfurt	
zu Pkt.				
zu Pkt.				
zu Pkt.				
zu Pkt.				
Ergänzungen u. Berichtigungen			Baustellennummer:	
Tag	Name		Vorgeschlagene Maßnahmen geprüft:	
zu Pkt.			1. Begehung : bearbeitet:	
zu Pkt.				
zu Pkt.				
zu Pkt.				
zu Pkt.				

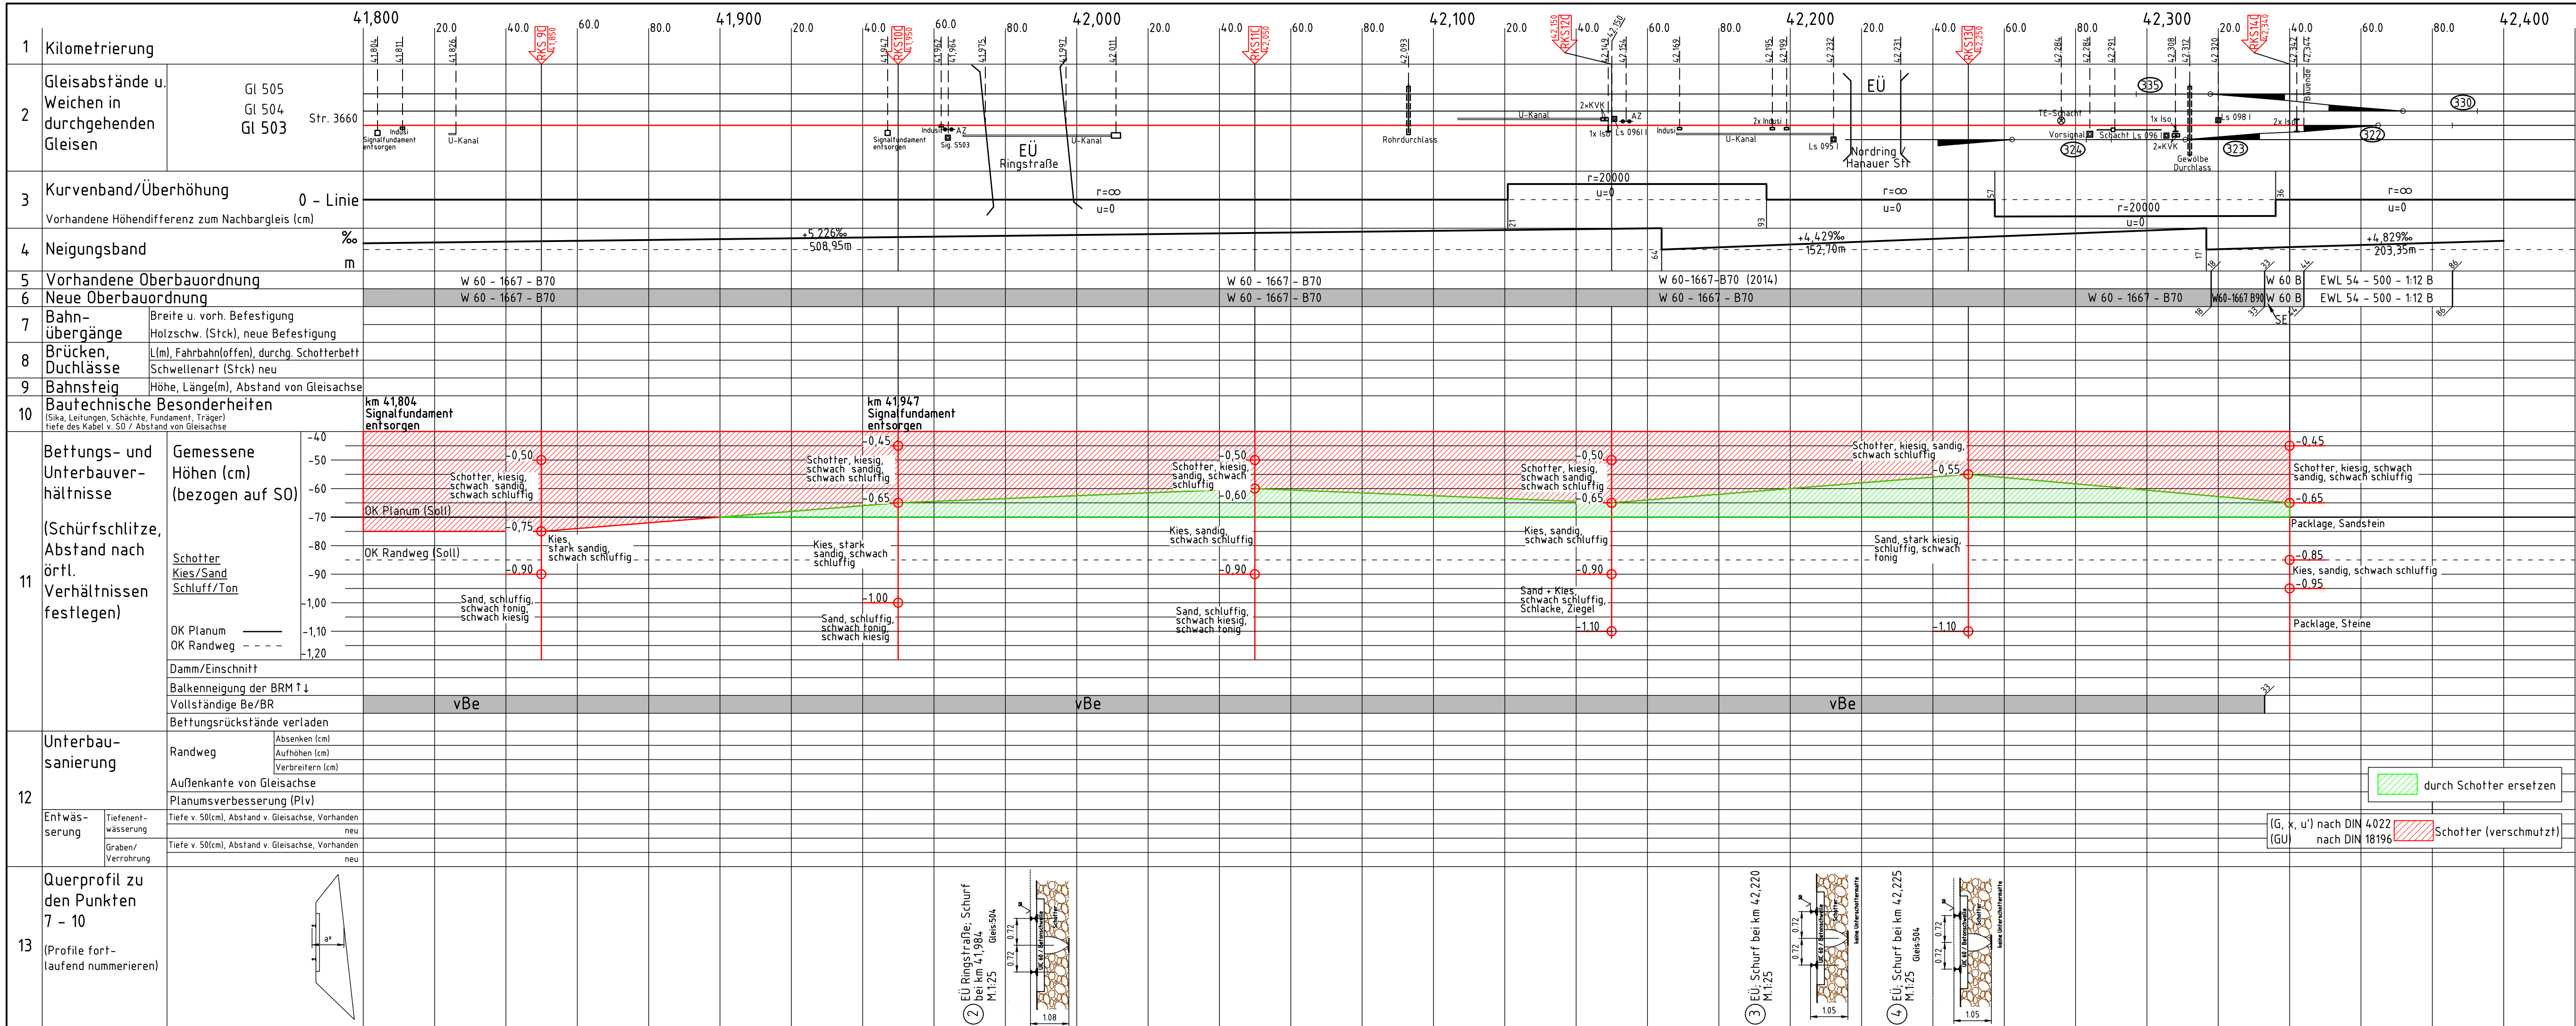

Streckenband zum Erhebungs- und Arbeitsblatt zur Planung von Gleisbaustellen - Gj. 2027 -

Strecke: Frankfurt (Main) Süd --Ffm Ost -- Aschaffenburg Hbf

Vermessungstechn. Streckennummer 3660

Gleis: 503 in Aschaffenburg Hbf.

von km 41,027 bis km 42,344

Umbaulänge: 1.313 m abzgl. Kilometersprung 4,16 m Blatt 2 von 2

Ergänzungen u. Berichtigungen	Tag	Name	Aufgestellt:	
	bearb.	21.05.2026		Rifi-Ozdemir
	gez.	21.05.2026		Vukoja
	gepr.	21.05.2026		Becker
zu Pkt.	Tag	Name	DB InfraGO AG Region Mitte Projeke Oberbau Netz Frankfurt VJW-MI-P 322 Hahnstraße 49 60528 Frankfurt	
zu Pkt.				
zu Pkt.				
zu Pkt.				
zu Pkt.				
zu Pkt.				
Ergänzungen u. Berichtigungen	Tag	Name	Baustellennummer: Vorgeschlagene Maßnahmen geprüft:	
	zu Pkt.			
	zu Pkt.			
	zu Pkt.			
	zu Pkt.			
	zu Pkt.			
1. Begehung:			1. Begehung: bearbeitet:	