

Umbaulänge: 1224 m Kilometersprung 4,16 m Blatt 40,900 km von - bis 41,900 km

Ergänzungen u. Berichtigungen		
	Tag	Name
zu Pkt.		
zu Pkt.		
zu Pkt.		
zu Pkt.		
zu Pkt.		
zu Pkt.		

Baustellennummer:

Vorgeschlagene Maßnahmen geprüft:

..... den

Unterschrift

..... den


Unterschrift

..... den

Unterschrift

1. Begehung :

bearbeitet:

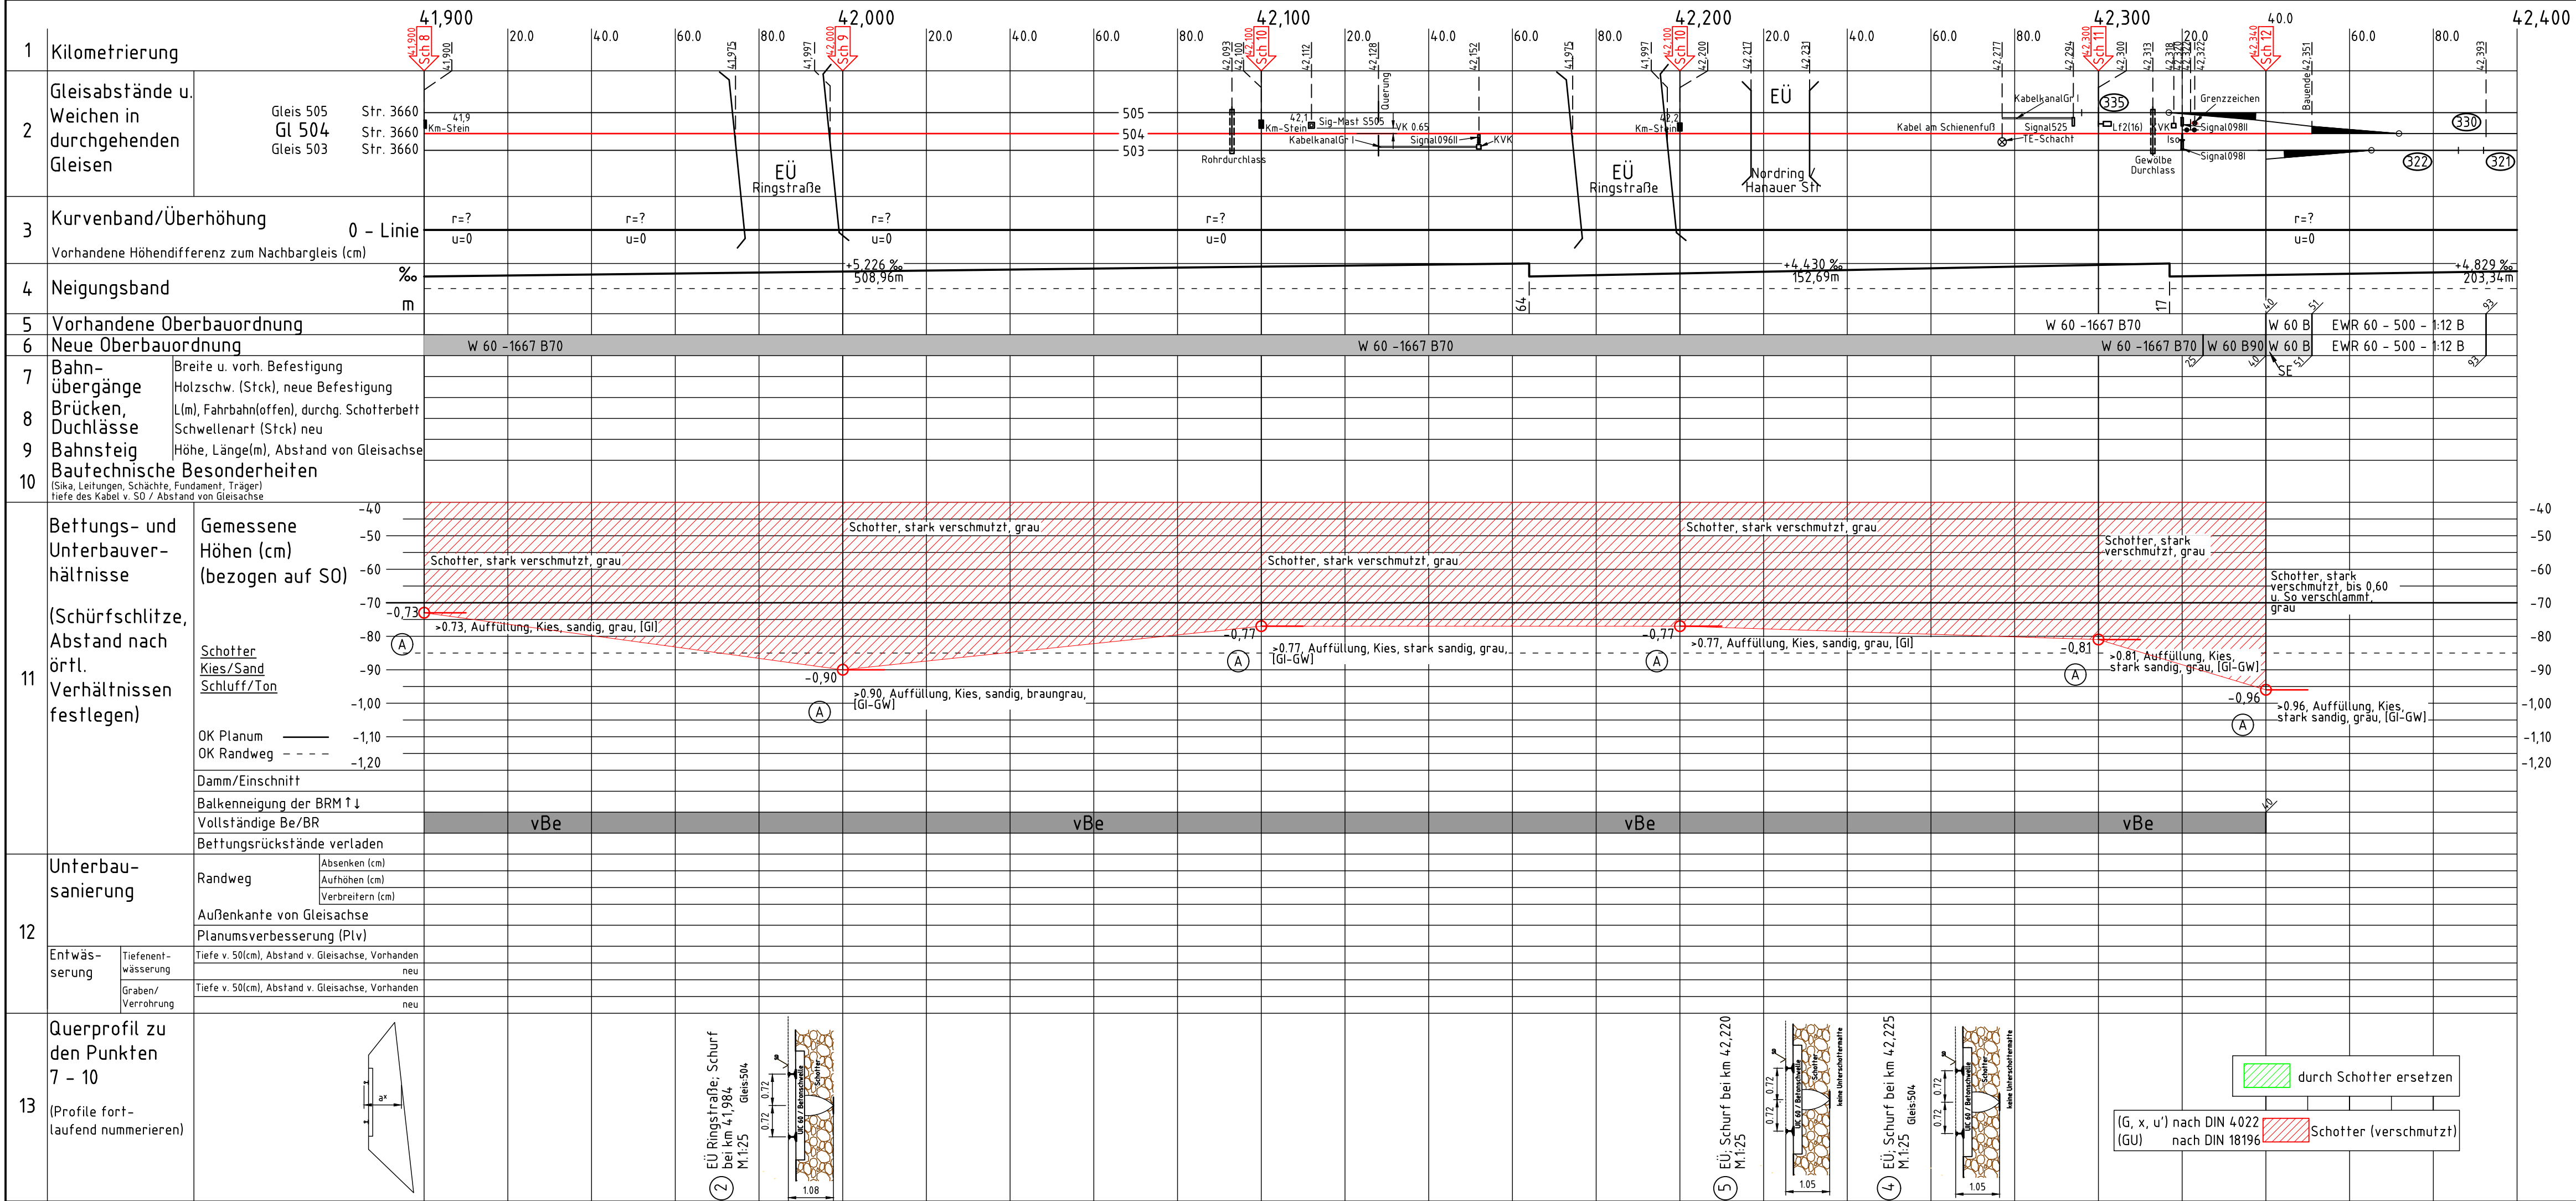

Streckenband zum Erhebungs- und Arbeitsblatt zur Planung von Gleisbaustellen - Gj. 2027 -

Strecke: Strecke 3660 / Frankfurt (Main) Süd --Ffm Ost -- Aschaffenburg Hbf

Vermessungstechn. 3660
Streckennummer

Gleis: 504 in Aschaffenburg Hbf.

von km 41,127 bis km 42,351

Umbaulänge: 1224 m abzgl. 4,16 m Kilometersprung
Blatt 2 von 2
Blatt km von - bis km 41,900 - km 42,400

Ergänzungen u. Berichtigungen	Tag	Name	Aufgestellt:
	bearb.	29.02.2024	
	gez.	15.02.2024	
	gepr.		
	Maßstab	Länge: 1:1000 Querprofil: 1:100	Unterschrift
zu Pkt.	Tag	Name	DB InfraGO Region Mitte Projeke Oberbau Netz Frankfurt V.IW-MI-P 322 Hahnstraße 49 60528 Frankfurt
zu Pkt.			
zu Pkt.			
zu Pkt.			
zu Pkt.			
Ergänzungen u. Berichtigungen			Baustellennummer: Vorgeschlagene Maßnahmen geprüft:
zu Pkt.	Tag	Name	
zu Pkt.			
zu Pkt.			
zu Pkt.			
zu Pkt.			1. Begehung : bearbeitet:
zu Pkt.			Unterschrift den
zu Pkt.			Unterschrift den
zu Pkt.			Unterschrift den