


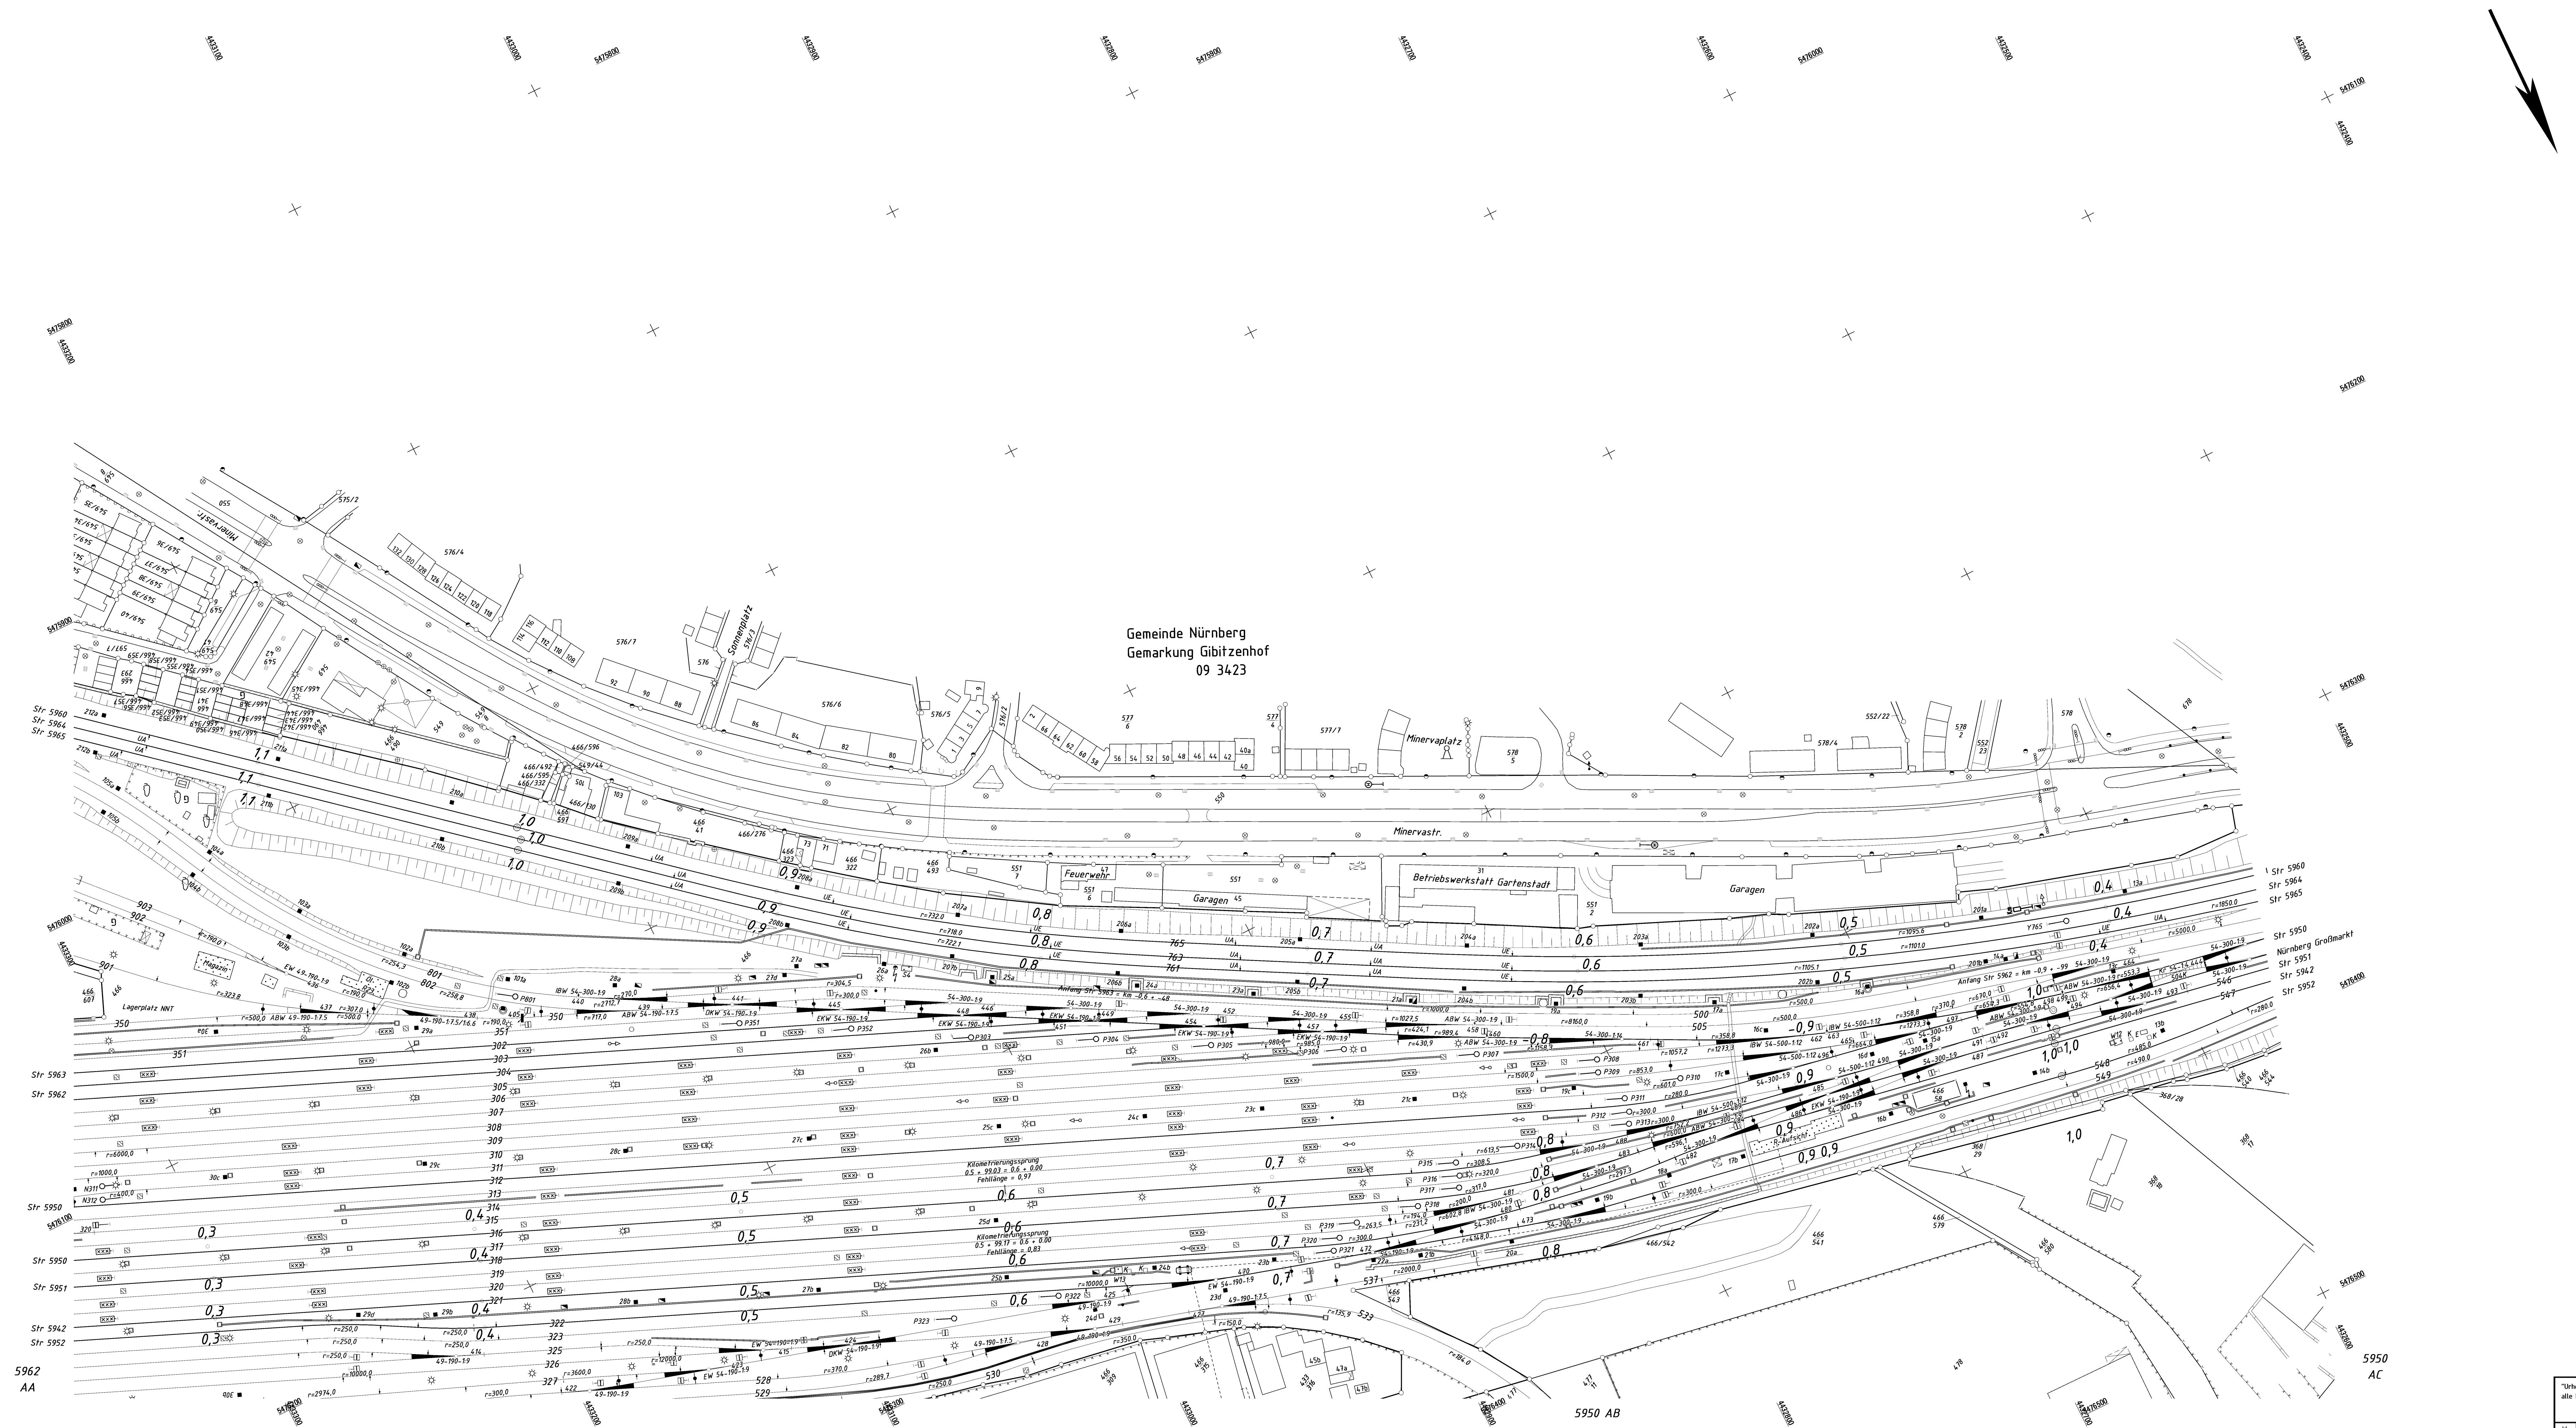

| "Urheberrecht" -<br>alle Nutzungsrechte bei der DB InfraGO |               |                 |            |          | DB InfraGO                       |                                  | Ivl 5950 AA                      |                                  |
|------------------------------------------------------------|---------------|-----------------|------------|----------|----------------------------------|----------------------------------|----------------------------------|----------------------------------|
| Regelung über<br>EIGENTUMSRECHTE                           |               |                 |            |          | Regelung über<br>EIGENTUMSRECHTE |                                  | Regelung über<br>EIGENTUMSRECHTE |                                  |
