


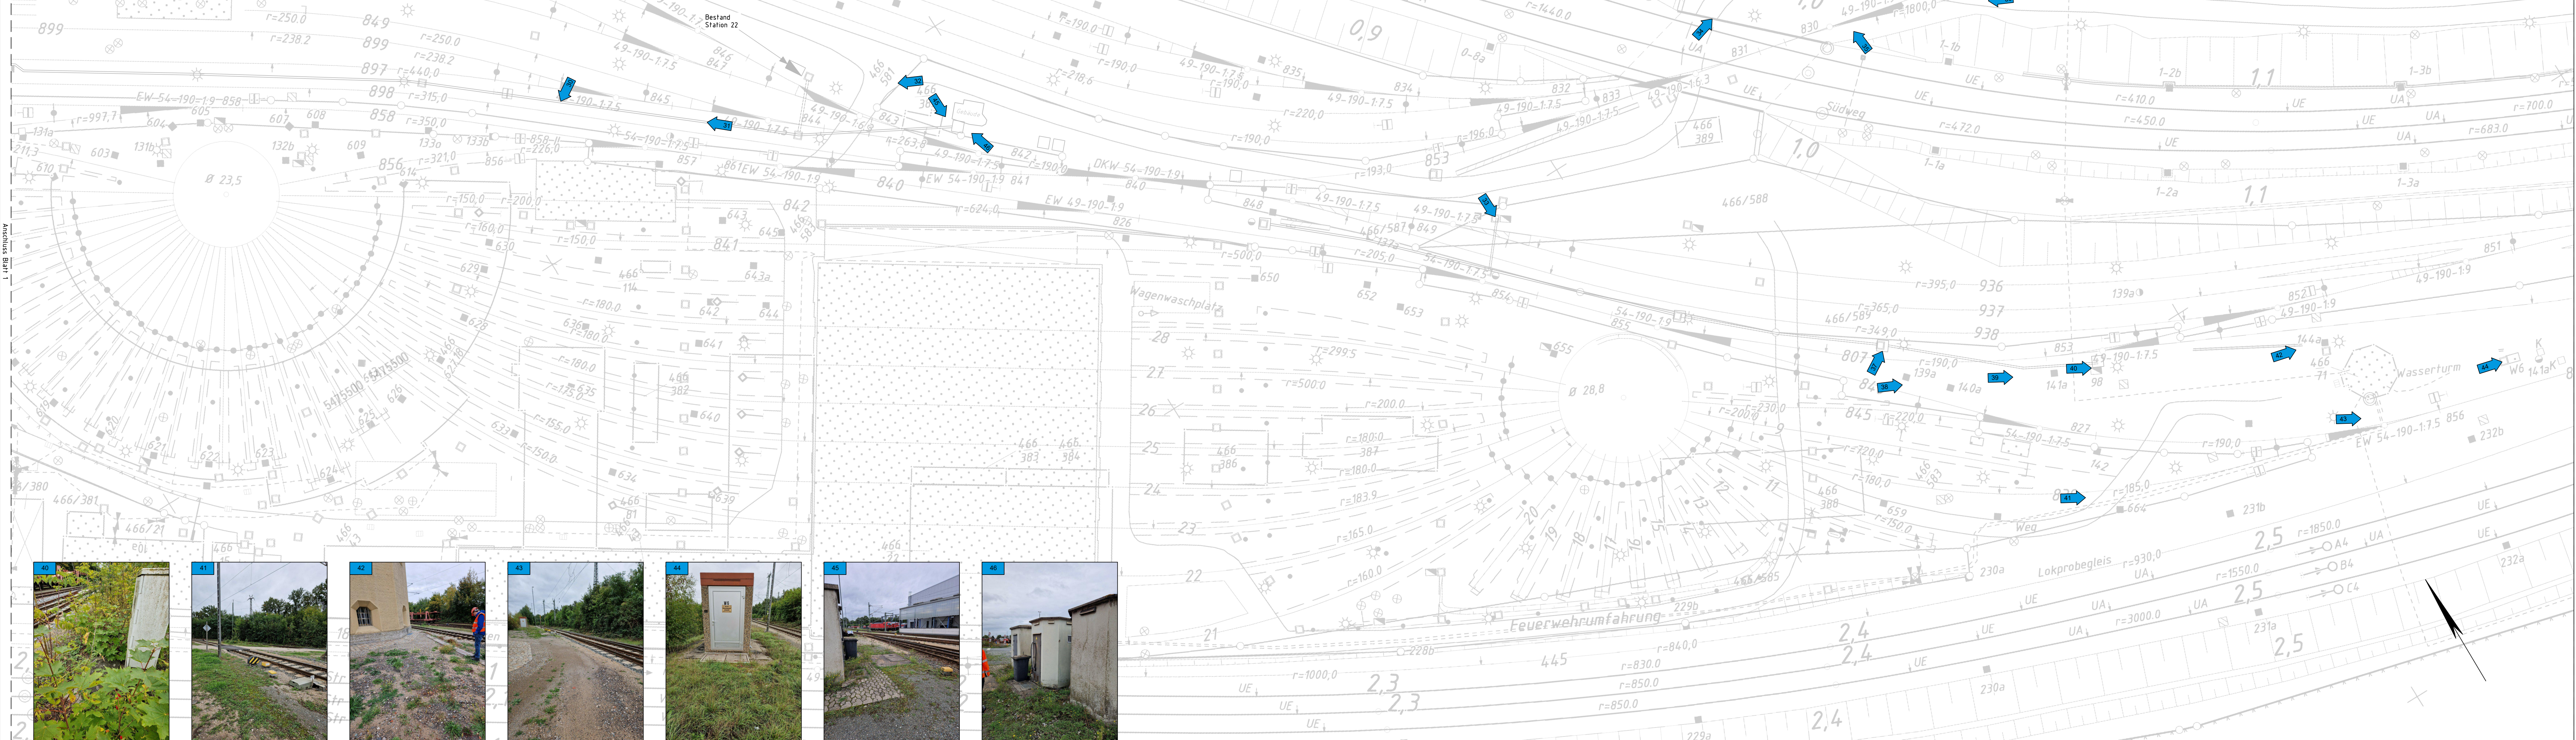

Legende

- Bestand
- DB-Grenze
- Aufnahmezeichnung inkl. Fotonummer

Aufnahmedatum der Fotos 24.09.2025

Index: Änderungen bzw. Ergänzungen		Name:	Datum:
Lageskizze			
Auftraggeber:		Planverfasser:	Unterlage:
GTU Mobility GmbH & Co. KG An der Taile 89 33092 Paderborn Paderborn, den		GTU GTU Mobility GmbH & Co. KG DB InfraGO AG Rb Süd Infrastrukturprojekte Süd UAA-S-P 341 Viktoriastraße 1 80634 München München, den	Auftrag-Nr.: G016177948 Datum Name gez. 06/2026 Intriz bearb. 06/2026 Tsmpez gepr. 06/2026 Toy Plan-Nr.: EP_FD_5965_KTB-002-0 Planart: Entwurfsplanung Planzeichen: lwbk Blattgröße: 1350mm x 420mm Einwirkungs (Lastmodell): LM T1 Höhen- und Koordinatensystem DHN 2016 / DB_REF 2016
Bauelemente:		Fotodokumentation Kabeltiefbau (2/2)	
Maßstab: 1:500		Projekt: KTb WHZ Nürnberg Str. 5965, Nürnberg Rbf E	
Strecke		Bauwerksnummer	
5965	× km 1,9+95,369 - km 2,5+63,234 ×	Kennzahl	Sicherungsart