


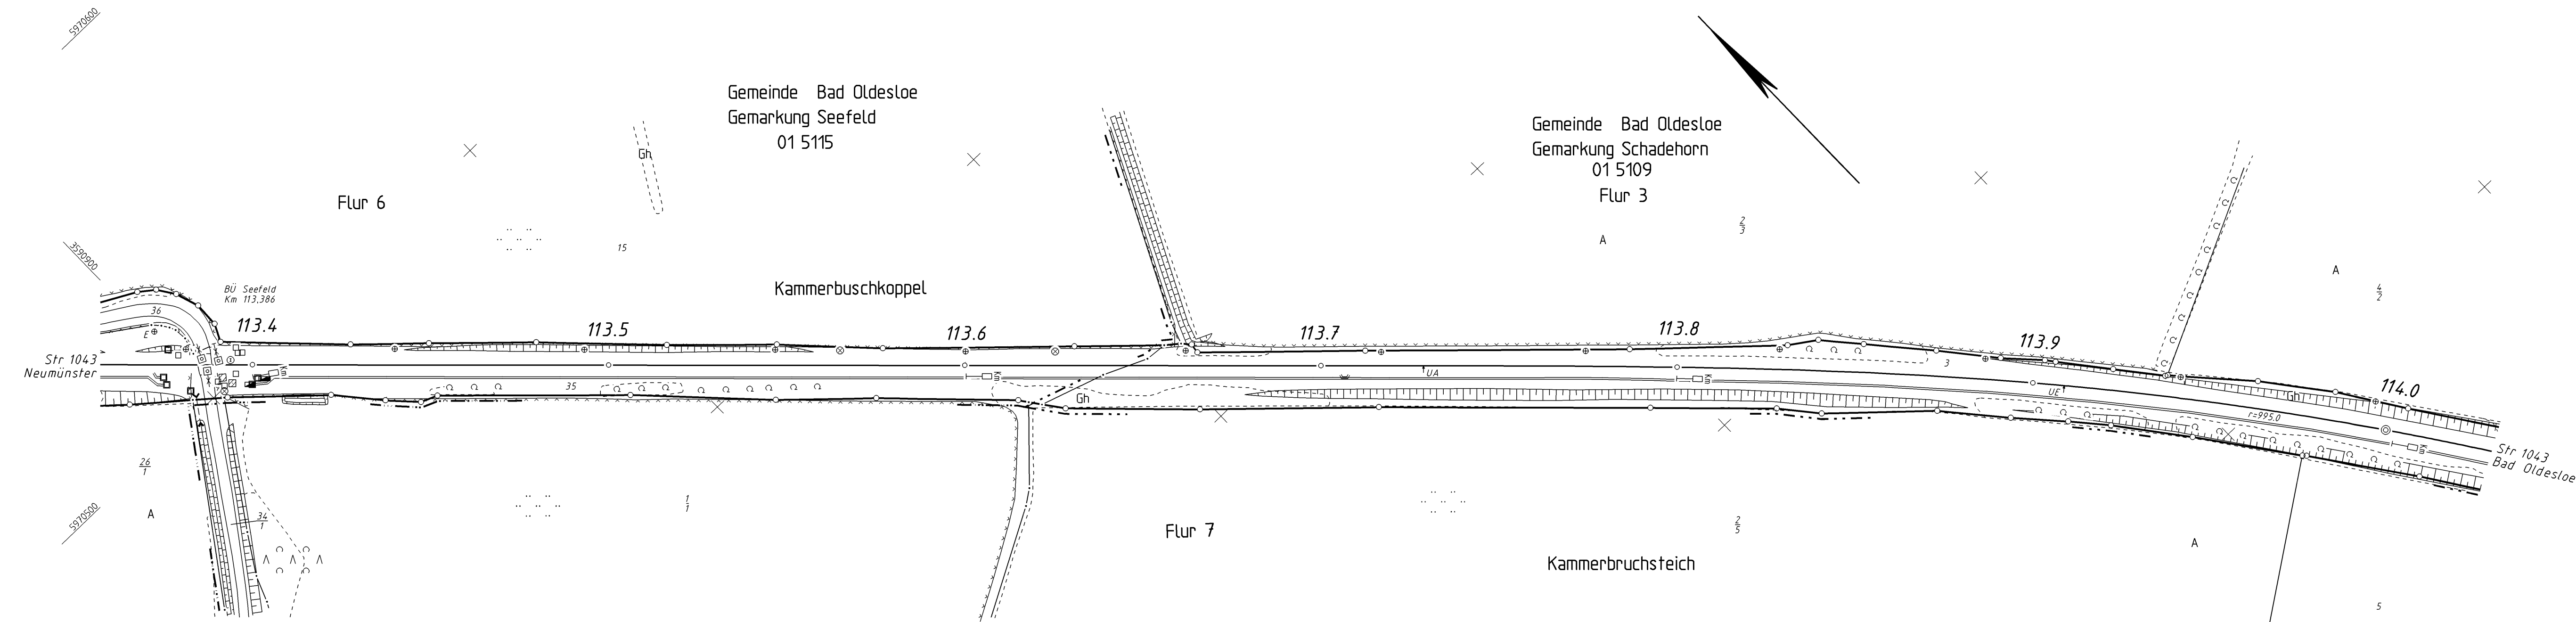

1043
BW

1043
BY

"Urheberschutz"-
alle Nutzungsrechte bei der DB Netz AG

				DB NETZE INP-Hilf - Datenmanagement Bahn-Geodaten ISD-WORD@deutschebahn.com		lvi 1043 BX	
				Datum	Name	Str 1043 Neumünster - Bad Oldesloe km 113.3 + St ... km 114.0 + 30	
				Bearb.	H+P		
				Gepr.	W/H		
				Norm	5.0.1.2		
D	G.016124812-GND	17.04.2019	WoD	Maßstab 1: 1000			
C	Kabeltrasse + Schacht	10.02.2011	BLO				
B	DB-REF Umstellung	31.03.2010	Stw				
A	Gies digitalisiert	16.02.2009	H+P				
Zust.	Änderung	Datum	Name	Urspr.		DB-REF	Blatt 0 0 Bl