




Schnitt "C-C"
M. 1:25

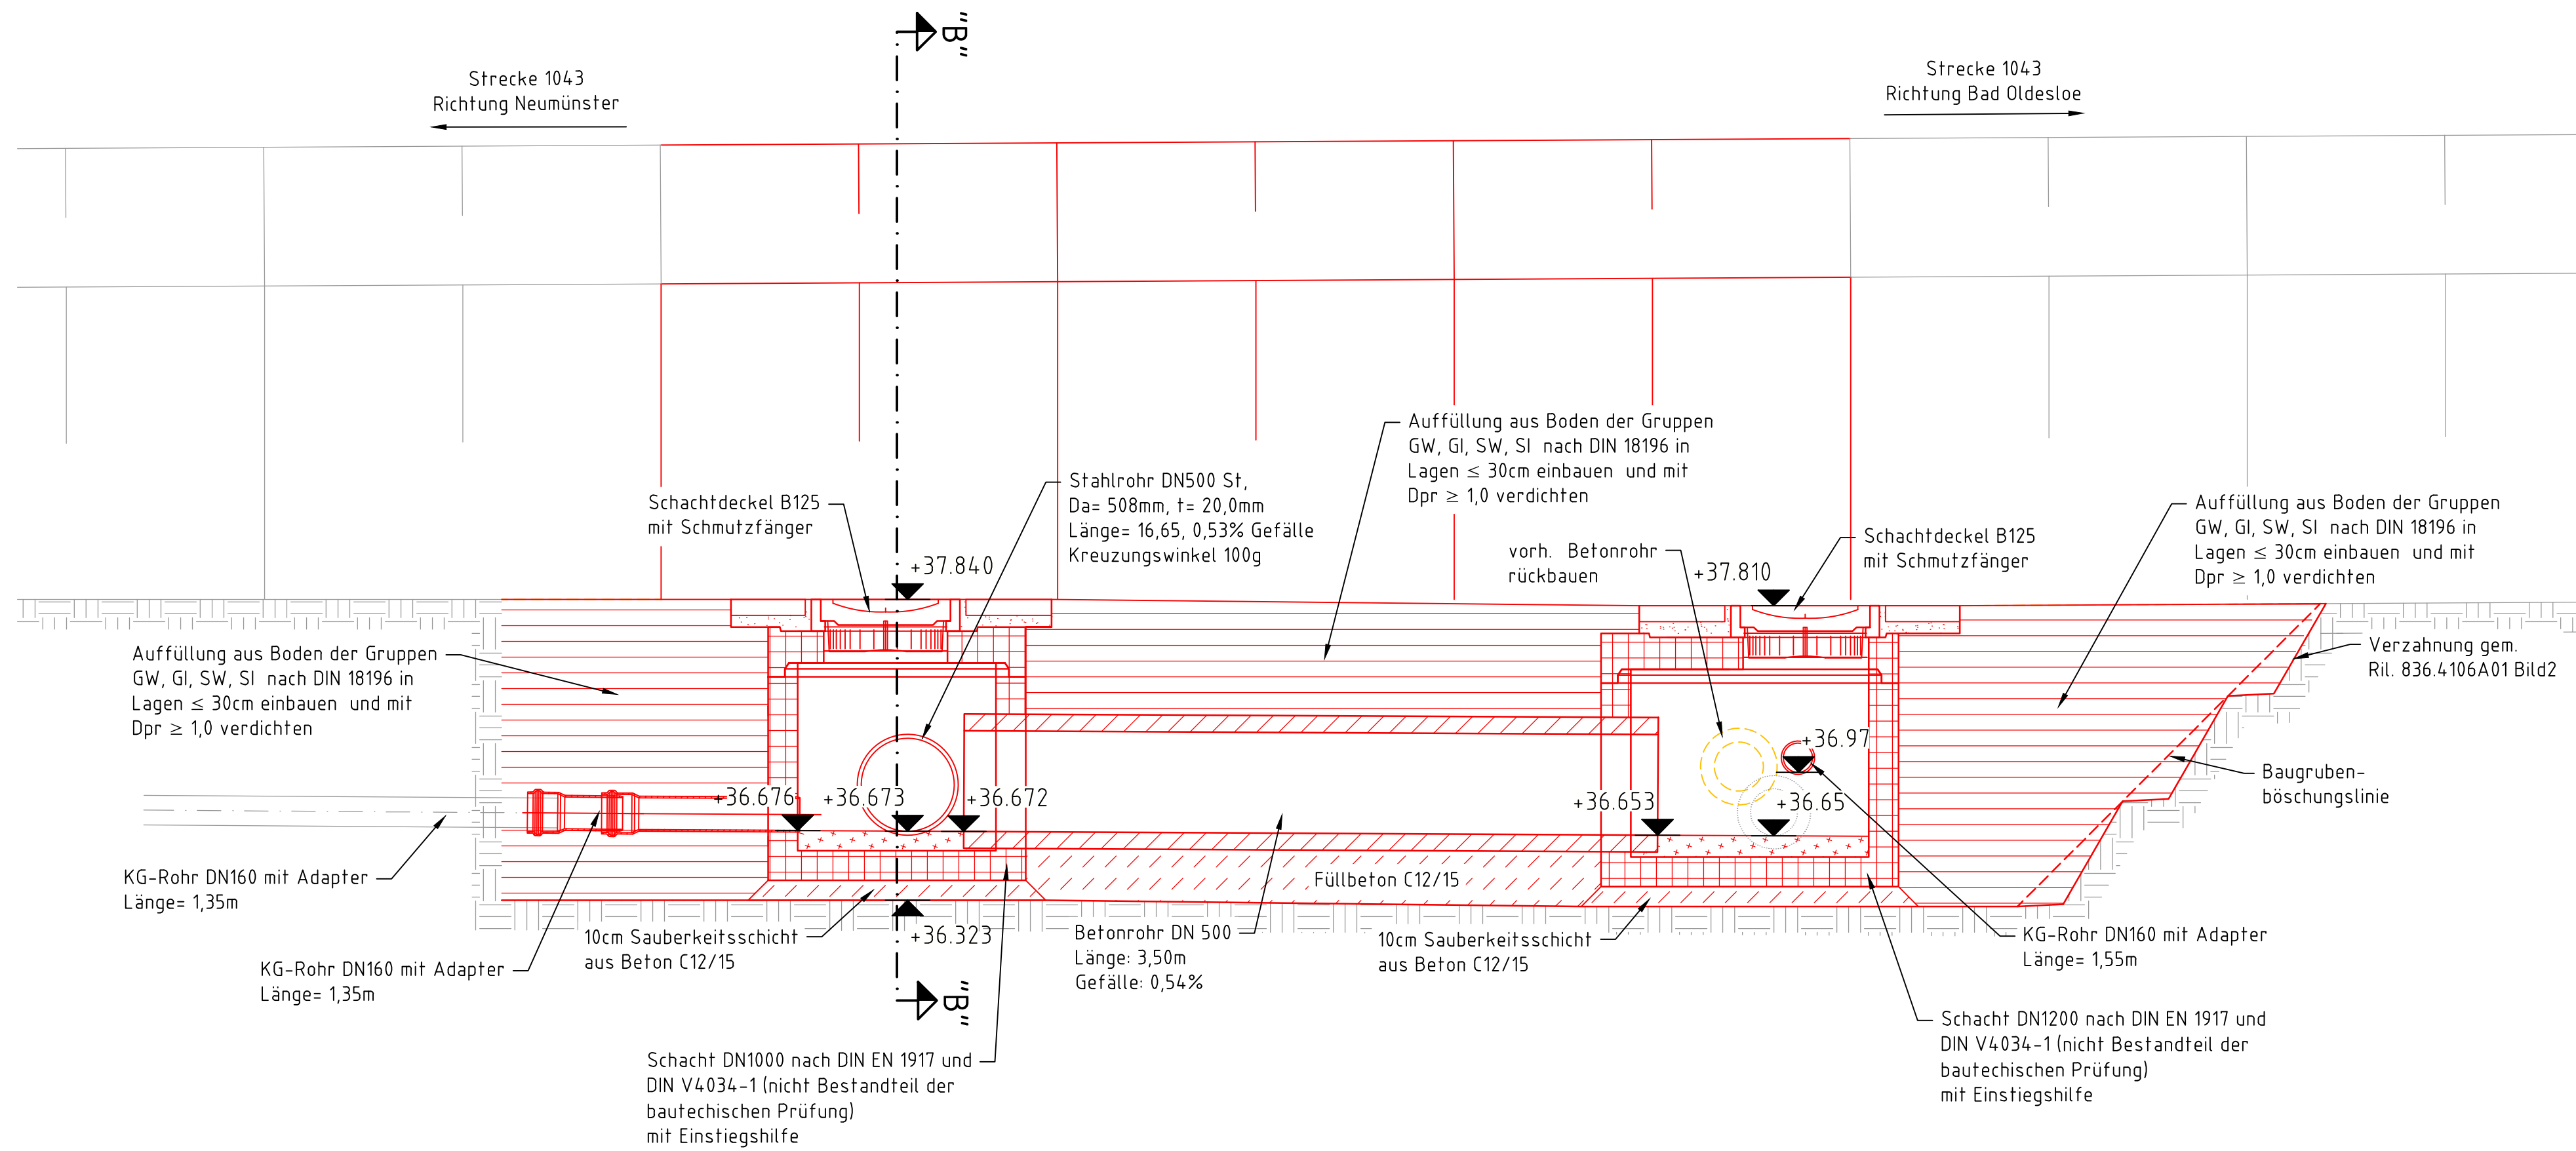


Schnitt "A-A"
M. 1:25

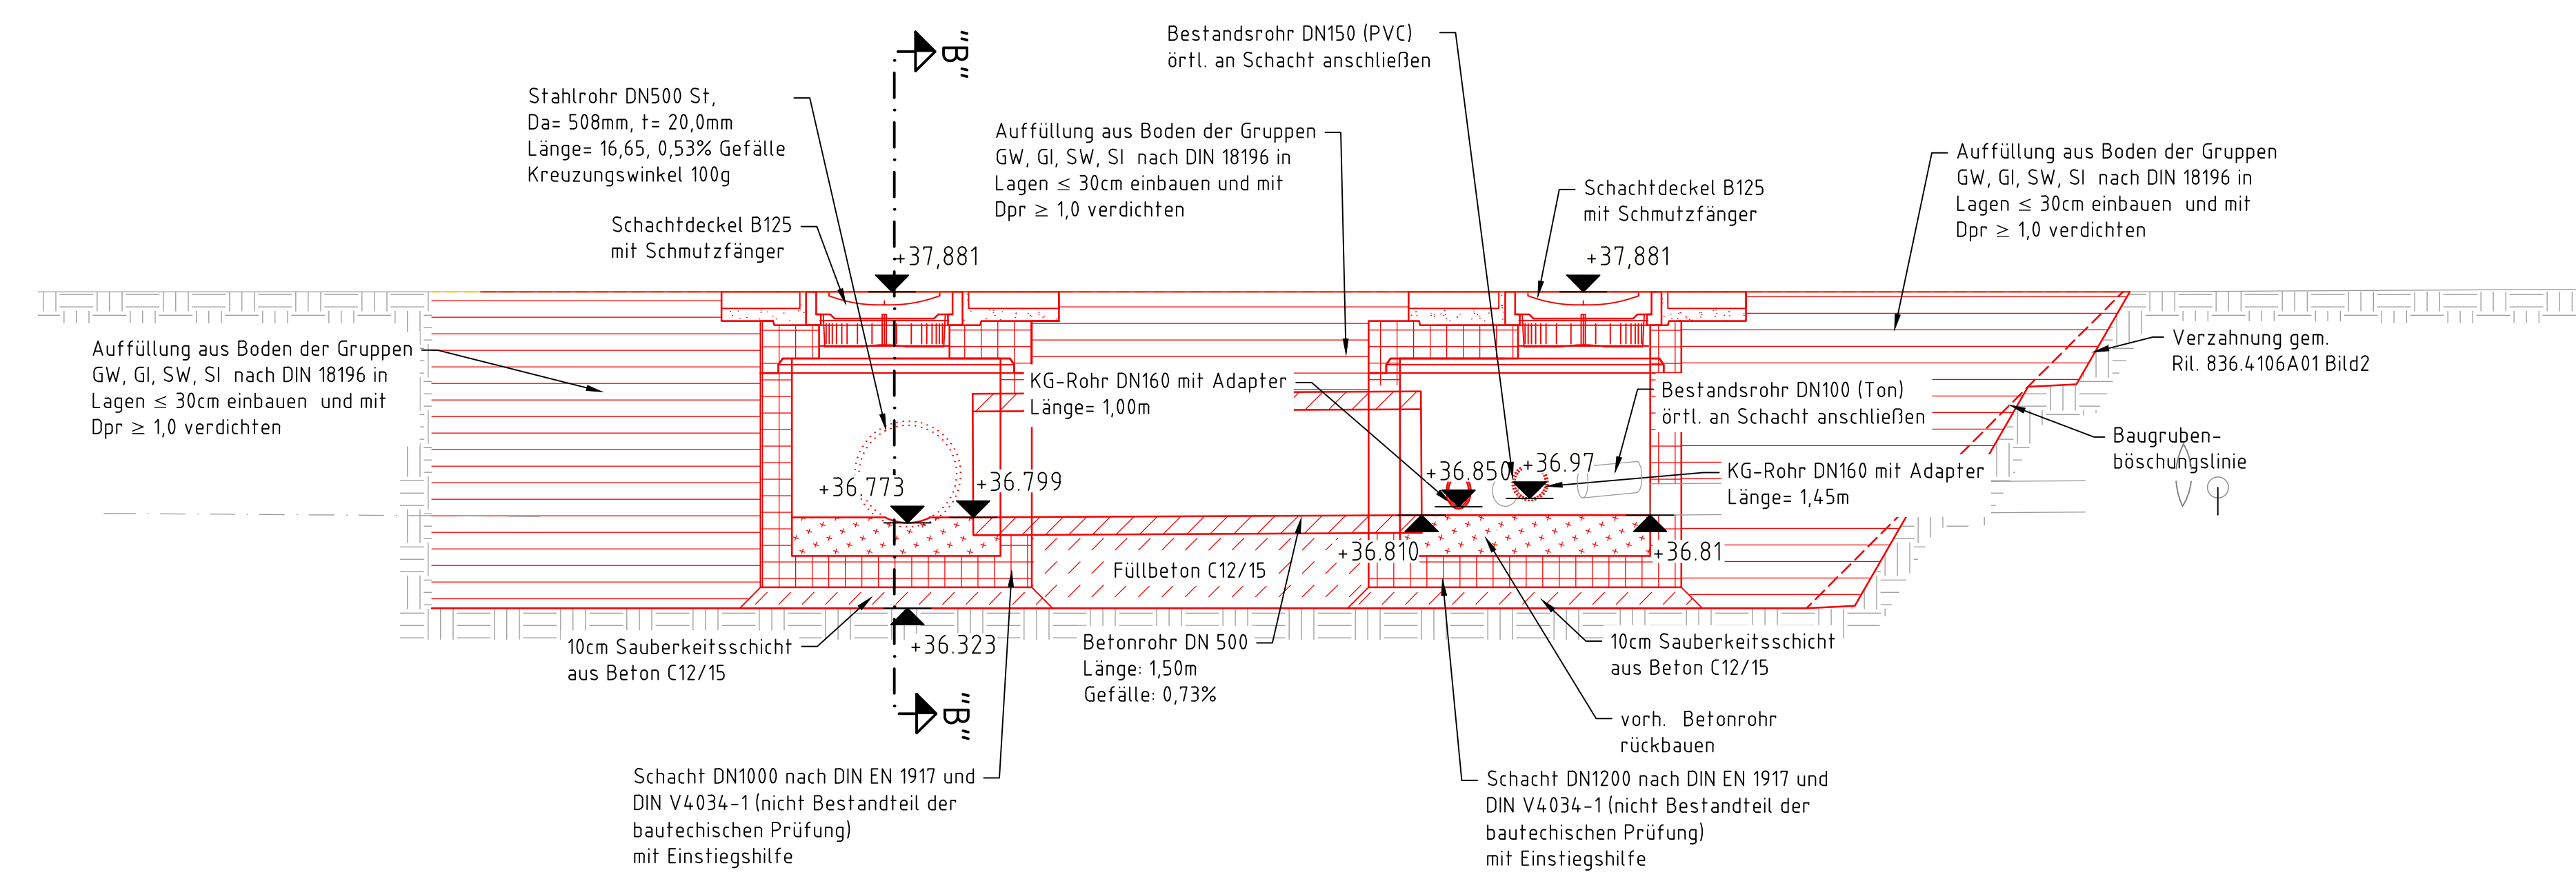

Schnitt "B-B"
M. 1:50

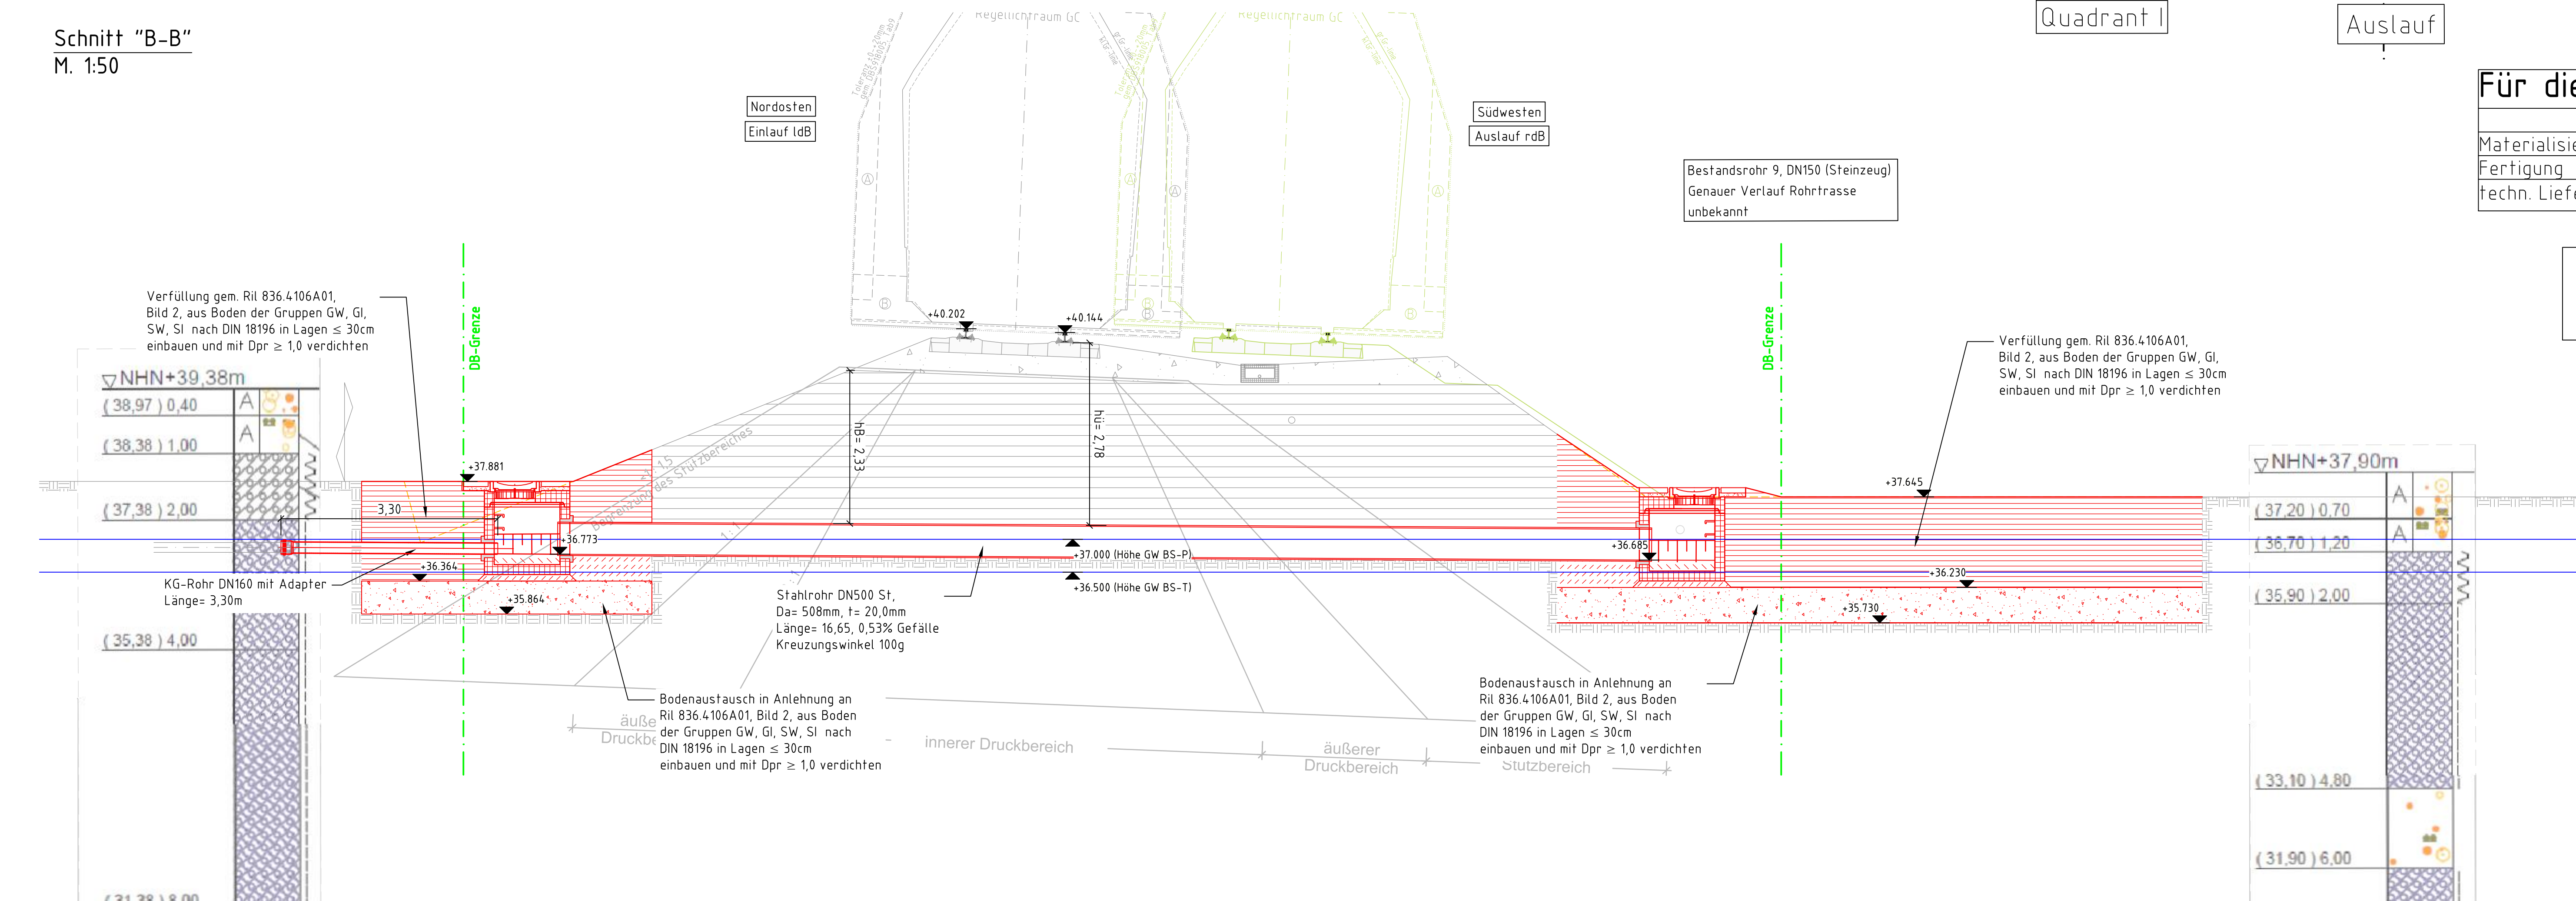


Draufsicht
M. 1:50

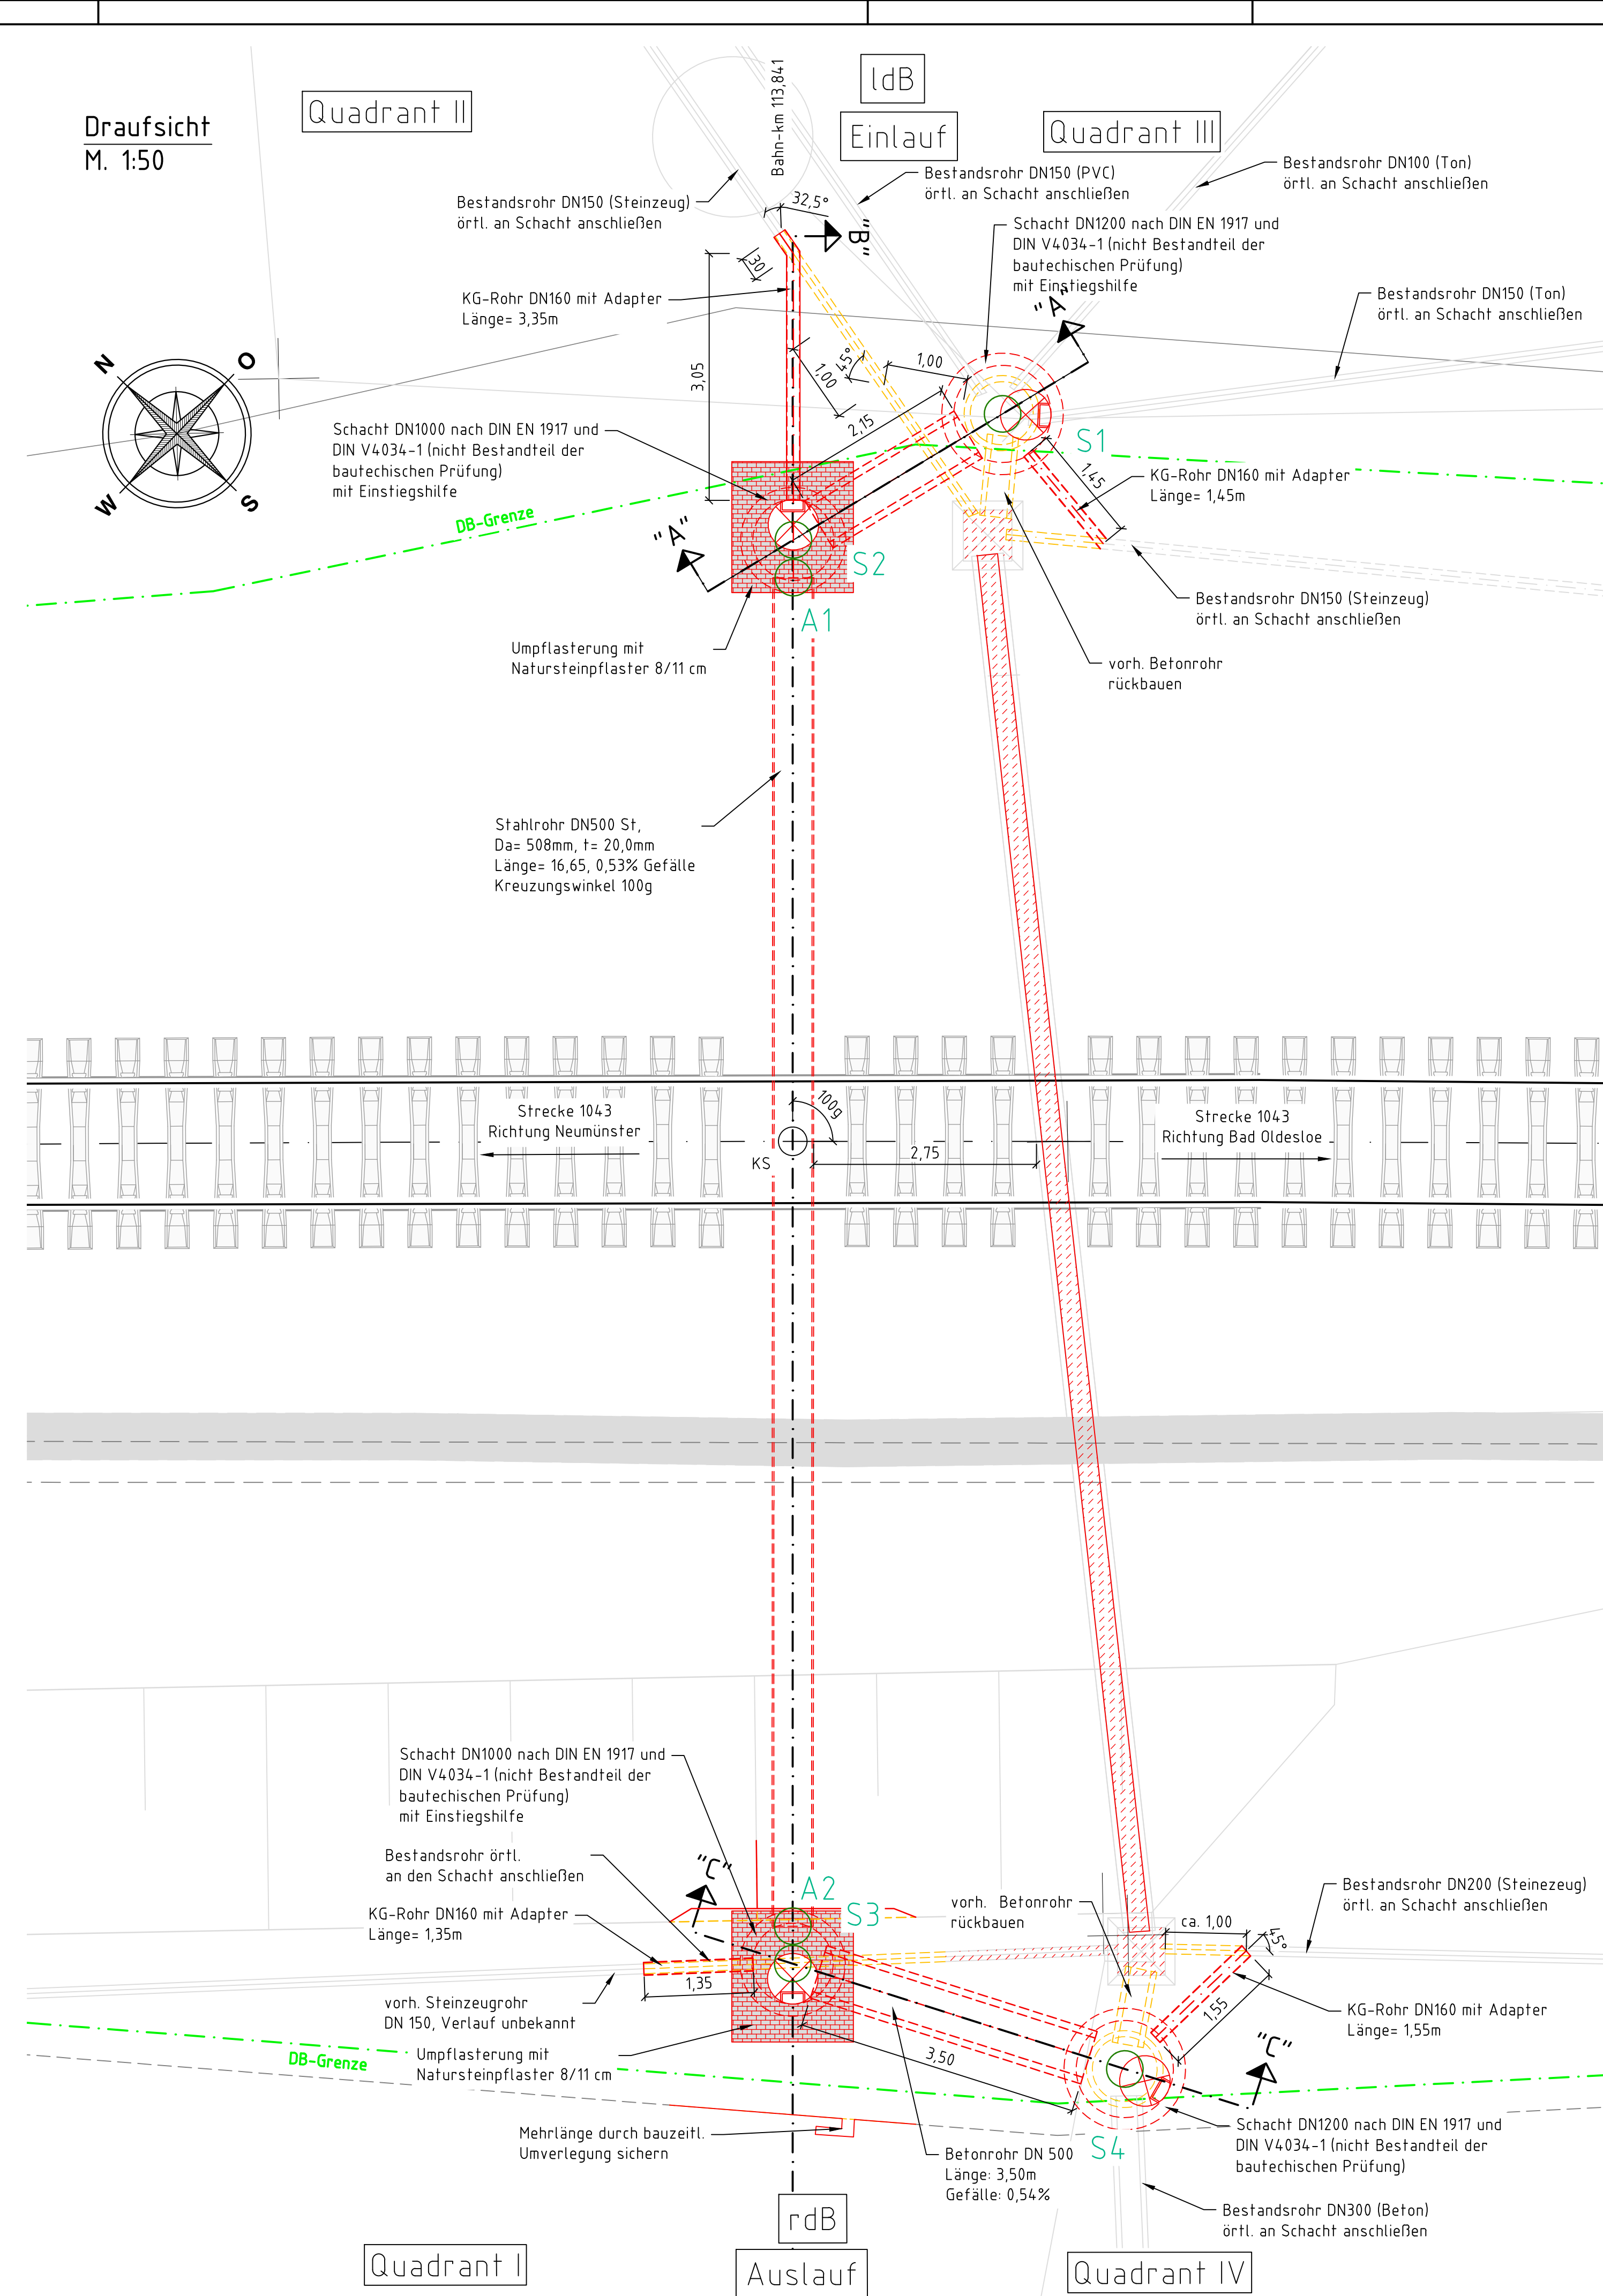

Absteckpunkte			
Punkt_ID	Rechtswert	Hochwert	Bemerkung
K5	3591228.3242	5970193.9796	Kreuzungspunkt
A1	3591233.3324	5970198.8122	Achse Rohr ldB
A2	3591221.3583	5970187.2434	Achse Rohr rdB
S1	3591236.5811	5970198.3612	Schacht ldB, Q III
S2	3591233.6674	5970199.1358	Schacht ldB, Q II und
S3	3591221.0272	5970186.9235	Schacht rdB, Q I und
S4	3591222.9420	5970183.0710	Schacht rdB, Q IV

Grundlage des Plan ist die Örtliche Vermessung durch:
Vössing Ingenieurgesellschaft mbH - NL Berlin, Abteilung Vermessung
Juli-2023
im DB_Ref. Lagesystem und Höhensystem

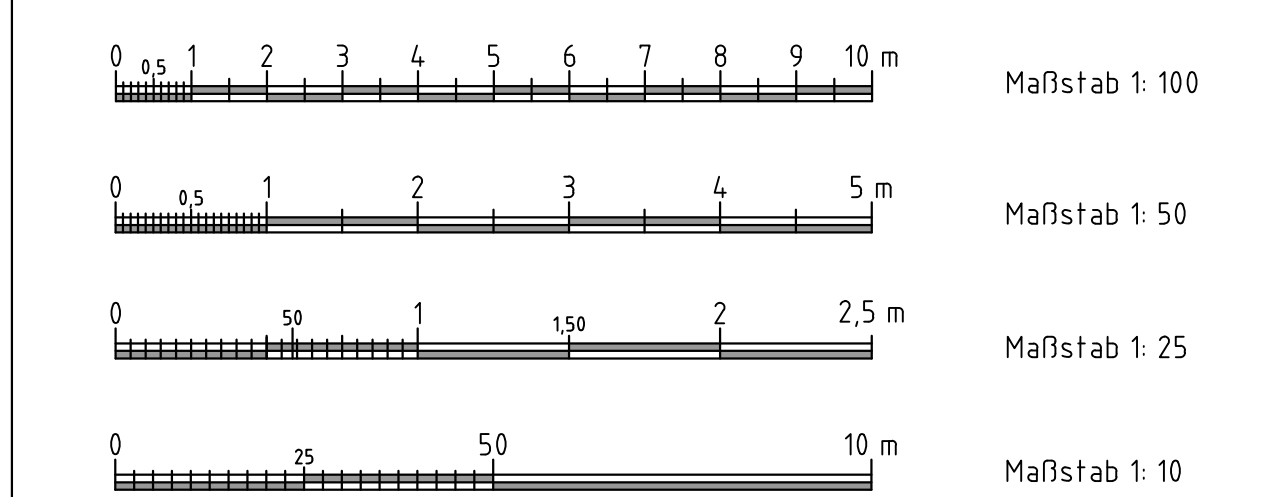

Baustoffangaben					
Bauteil:	Beton	Expositionsklasse	Baustahl	Betonstahl	Spannstahl
Stahlrohr	----	----	P355 N	----	----
Sauberkeitsschicht	C 12/15	X0, WF	----	----	----

Bauwerk		Stahlbeton	Spannbeton	Stahl	Verbund
Bauart:					
Belastungsmodell		LM 71			
Durchmesser	(mm)	Da: 508 / r = 20,0			
Gefälle	(%)	0,53			
kleinste H _u	(m)	2,78			
Kreuzungswinkel	(gon)	100			
Gesamtlänge	(m)	16,65			

Planung bezogen auf IST-Gleislage

Legende

	DB-Grenze		Wasserbausteine
	Abbruch		Mauerwerk
	Neubau		Zementsuspension
	Erddreich		Kalkschutz-/Sauberkeitsschicht
	Mauerwerk (vorhanden)		Auffüllung
	Gleisschotter		

Index:	Änderungen bzw. Ergänzungen	Name:	Datum:

Prüfermerkmale	
die Übersetzung der Zeichnung mit der Ausführung besteht:	Friederpe zur bautechnischen Prüfung
Für den Aufgabentyp:	Externer Dr. Stefan, Name in Druckbuchstaben, Unterschrift
Für die DB Info20 AG:	Prüfungsausschuss
Interpretation: geprüft: Sachverständiger, Name	
Dr. Stefan, Name in Druckbuchstaben, Unterschrift	geprüft
Qualifizierung:	
Dr. Stefan, Name in Druckbuchstaben, Unterschrift	geprüft
Erweiterte Bundesamt	

DB InfraGO
Freigabe der Ausführungsunterlagen
☐ mit Regelungen durch den BVB
Freigabe-Nr.:

gleichgestellt mit Prüfexemplaren		geprüft / genehmigt	Ort, Datum, Name in Druckbuchstaben, Unterschrift (BVB)
			Genehmigung zur Bauausführung

Grp. Datum, Name in Druckbuchstaben, Unterschrift Buchten:  Projektanstellung		Grp. Datum, Name in Druckbuchstaben, Unterschrift Prüfung:  Auftragsnehmer (AN)	
DB Infrago AG Westringweg und Superkolumne (H+K-KP) Hamburg - Chaussee 10 2474 Kuelz		 DB Infrago AG Projekt K8 Hamburg-Kiel L 8+K-10 Projektanstellung jeleke Nord Hambrookstr. 44 20971 Hamburg	
		Mobiltelefon 72 Telefon 03632 / 93637-0 32699 Echterlal info@schmidt.de	

Ort, Datum, Unterschrift Lagebeskizze (unverfälscht!)	Ort, Datum, Unterschrift	Ort, Datum, Unterschrift	Ort, Datum, Unterschrift
113.8			Projektnummer: DB G 016220672
			BIM-Dateneinstellung: Planzeichen ldbu

				Planentitel: Ausführungsplan Höhen- und Koordinatensystem: NNH / DB_Ref Entwurfsskala: 1:500 Entwurfsschicht: LM71	
Bauwerksnummern: 1 0 0 1 2 1 3 1 4 1 5 1 6 1 7 1 8 1 9 2 0 2 1 2 2 2 3 2 4 2 5 2 6 2 7 2 8 2 9 3 0 3 1 3 2 3 3 3 4 3 5 3 6 3 7 3 8 3 9 4 0 4 1 4 2 4 3 4 4 4 5 4 6 4 7 4 8 4 9 5 0 5 1 5 2 5 3 5 4 5 5 5 6 5 7 5 8 5 9 6 0 6 1 6 2 6 3 6 4 6 5 6 6 6 7 6 8 6 9 7 0 7 1 7 2 7 3 7 4 7 5 7 6 7 7 7 8 7 9 8 0 8 1 8 2 8 3 8 4 8 5 8 6 8 7 8 8 8 9 9 0 9 1 9 2 9 3 9 4 9 5 9 6 9 7 9 8 9 9 1 0 0		BM-Kennziffer: 3999		Barcodenummern: 1 0 0 1 2 1 3 1 4 1 5 1 6 1 7 1 8 1 9 2 0 2 1 2 2 2 3 2 4 2 5 2 6 2 7 2 8 2 9 3 0 3 1 3 2 3 3 3 4 3 5 3 6 3 7 3 8 3 9 4 0 4 1 4 2 4 3 4 4 4 5 4 6 4 7 4 8 4 9 5 0 5 1 5 2 5 3 5 4 5 5 5 6 5 7 5 8 5 9 6 0 6 1 6 2 6 3 6 4 6 5 6 6 6 7 6 8 6 9 7 0 7 1 7 2 7 3 7 4 7 5 7 6 7 7 7 8 7 9 8 0 8 1 8 2 8 3 8 4 8 5 8 6 8 7 8 8 8 9 9 0 9 1 9 2 9 3 9 4 9 5 9 6 9 7 9 8 9 9 1 0 0	
Straße: Strassenabschnitt:		Entwurfsgeschwindigkeit: 60 km/h		Kilometer:	

104/3	Neuminster - Bad Oldesloe		113,841
158/25	Erstellt	03.07.2026	Essahi
5	Geprüft	10.07.2026	Niederpörs
	Freigegeben	14.07.2026	Kerel
	Datum	Name	
	de		
2026 233 AP JB BW 001 1			Bauwerksplan Draufsicht, Schnitt A-A bis C-C

Für die Stahlrohre gilt:

		Abnahme / Prüfung
Materialisierung	DIN EN 10025-2	Zertifikat 3.2
Fertigung	DIN EN 1090-1/2	
techn. Lieferbedingung	DIN EN 10217	DBS 918005

Hinweis:
PSL 1 Rohre sind für den Einbau nicht zulässig
Das Bauwerk ist vor Beginn der Ausführung zur Erkundung freizuspülen

Ausführungs-kategorie: EXC 3