


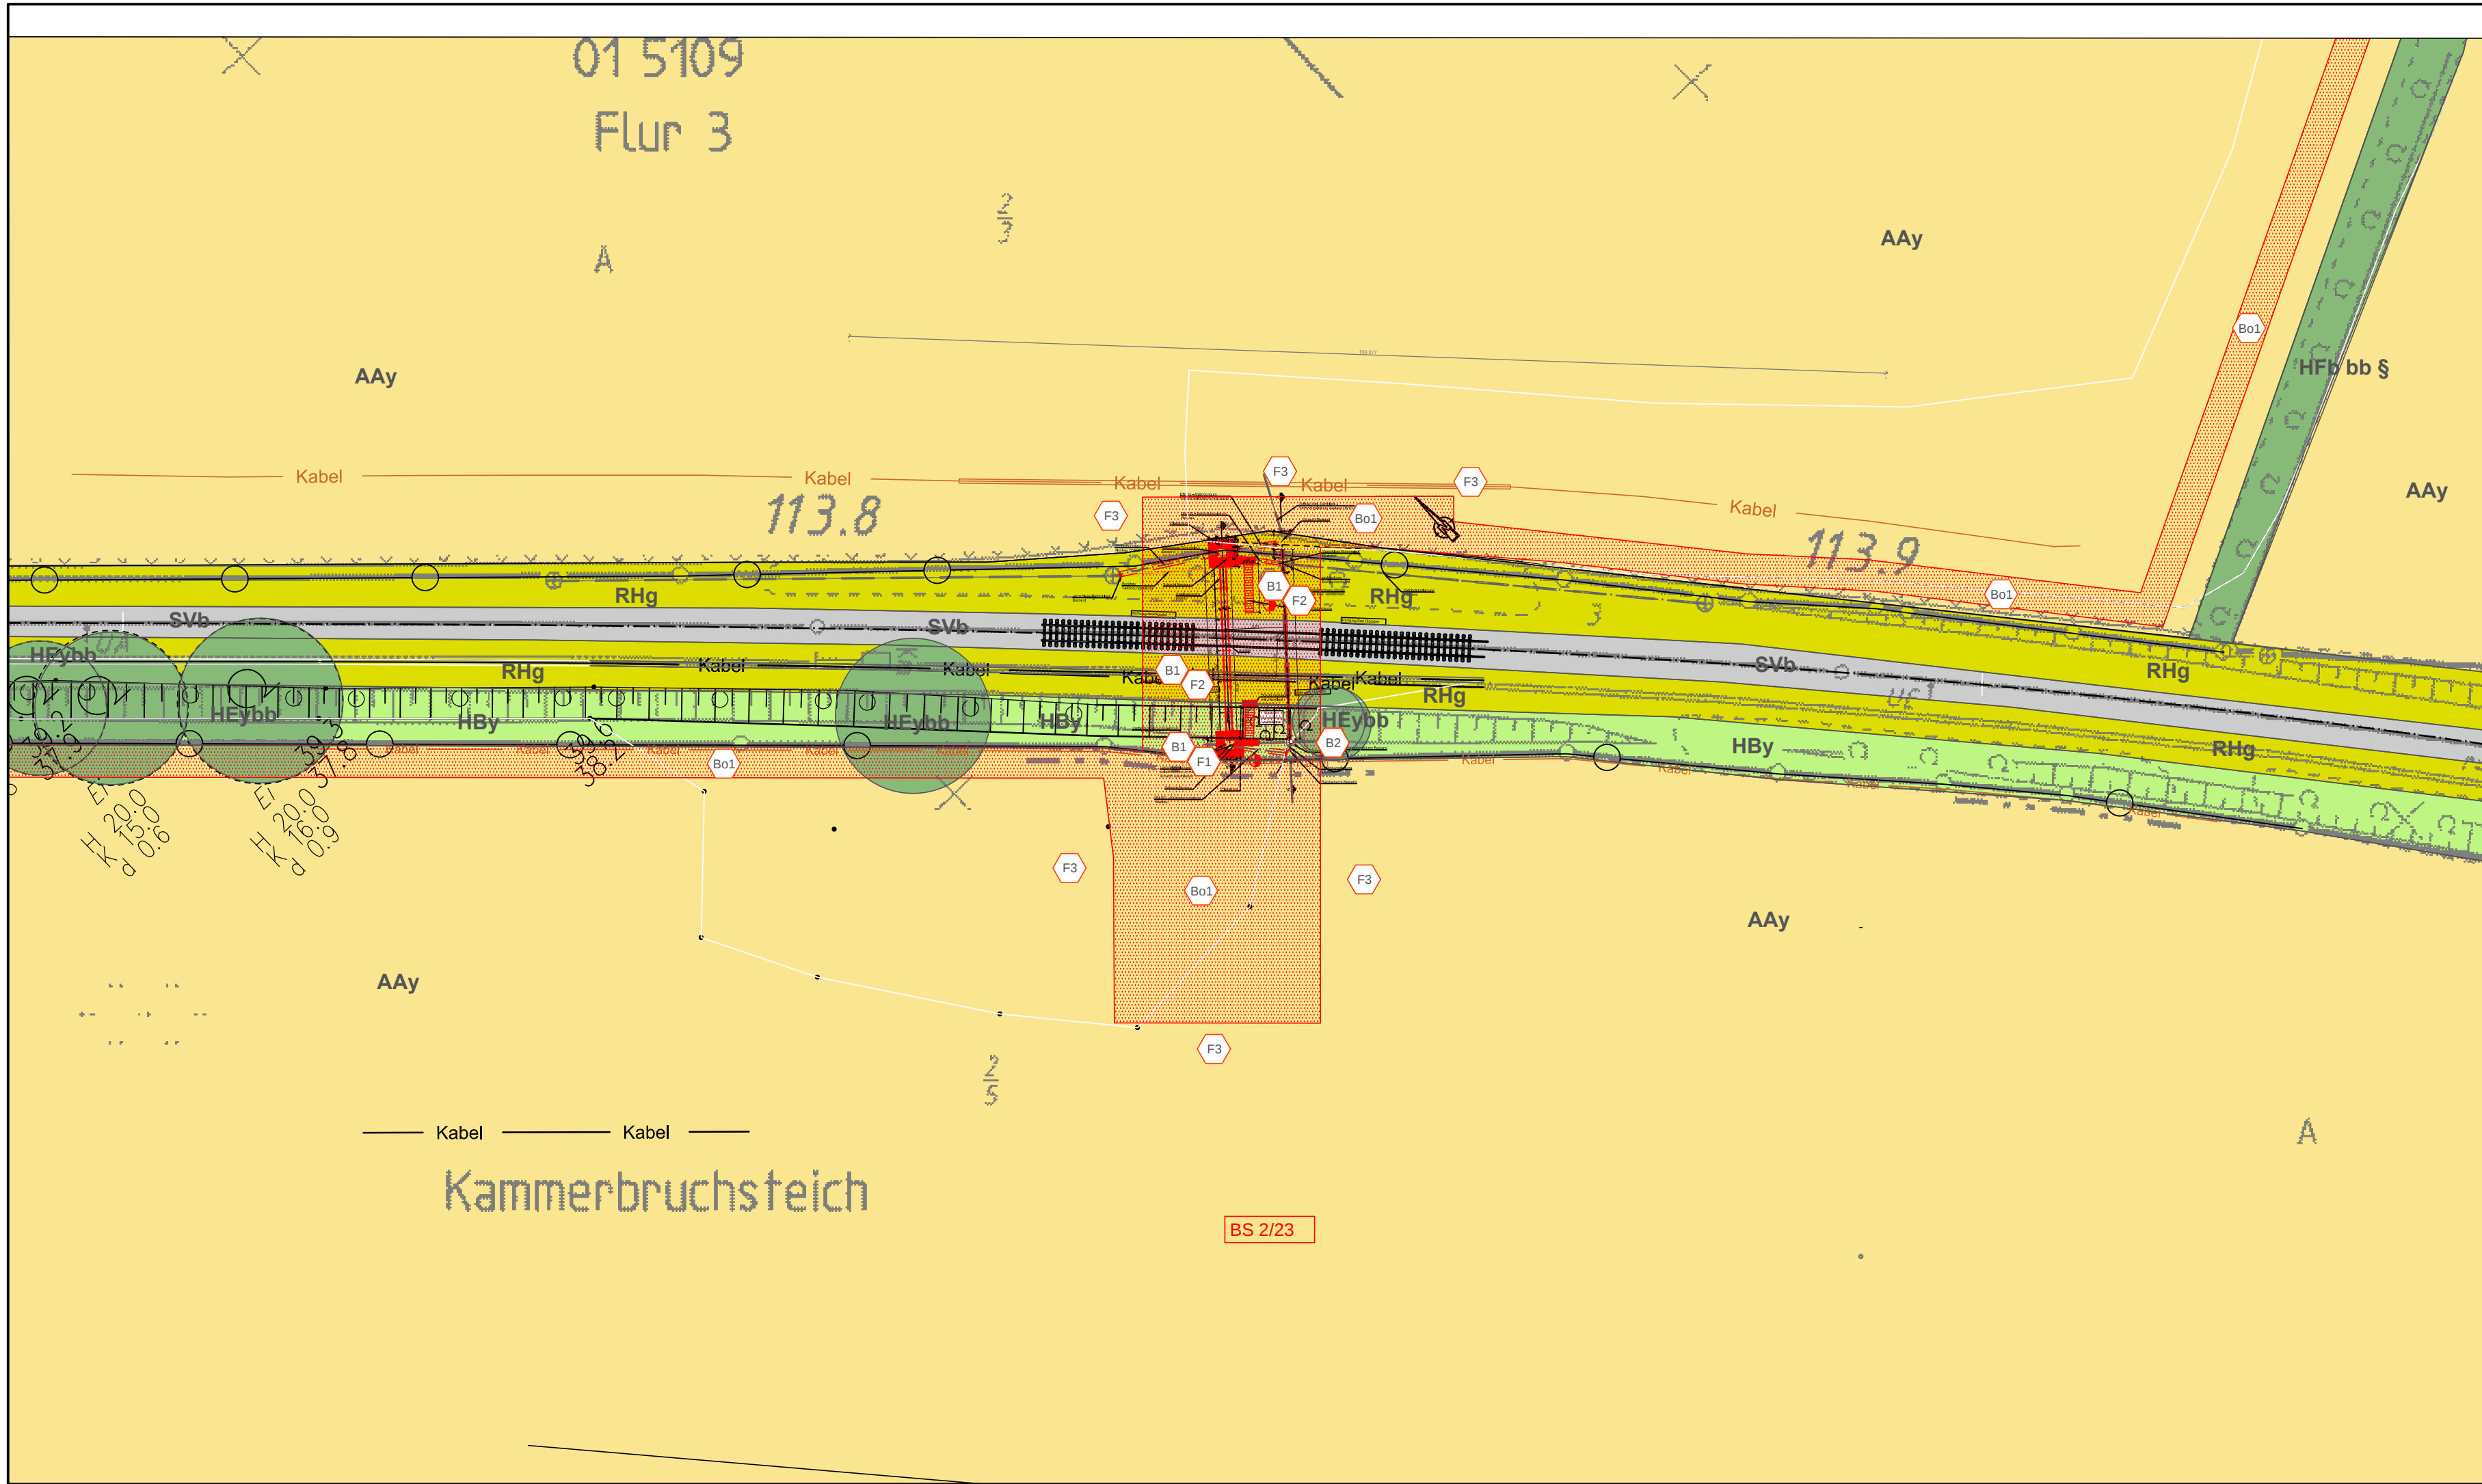

BIOTOPTYPENBESTAND

- Ruderal- und Pioniervegetation
RHg - Ruderale Grasflur
- Acker- und Gartenbauflächen, Baumschulen und Weihnachtsbaumplantagen
AAy - Intensivacker
- Feldhecken, Gebüsch, Einzelbäume
HBy - Sonstiges Gebüsch
HEY - Sonstiges einheimisches Laubgehölz
HFB - Feldhecke, überwiegend aus Bäumen aufgebaut
- Biototypen in Zusammenhang mit baulichen Anlagen
SVb - Gleisbett

- Zusatzcodes
- bb - Baumholz, Gehölze über Ø 30 cm (rd. 1 m Umfang)
 - § - Geschütztes Biotop gem. § 30 BNatSchG/§ 21 LNatSchG

KONFLIKTE

- B1** Erhebliche Beeinträchtigungen durch Inanspruchnahme von Biotopen
Anlagebedingte Beeinträchtigungen
RHg - Ruderale Grasflur: 12 m²
HBy - Sonstiges Gebüsch: 11 m²
Baubedingte Beeinträchtigungen
RHg - Ruderale Grasflur: 203 m²
HBy - Sonstiges Gebüsch: 82 m²
- B2** Bauzeitliches Beeinträchtigungsrisiko für Biotope
Bauzeitliches Beeinträchtigungsrisiko für an das Baufeld angrenzende Gehölzbestände
- F1** Bauzeitliches Beeinträchtigungsrisiko für die Fauna
Bauzeitliches Beeinträchtigungsrisiko für Brutvögel der Gehölze bei Durchführung der Gehölzrückschnitte in der Brut-/Aufzuchtzeit
- F2** Bauzeitliches Beeinträchtigungsrisiko für die Fauna
Bauzeitliches Beeinträchtigungsrisiko für Amphibien und Reptilien durch Einwandern in das Baufeld
- F3** Bauzeitliches Beeinträchtigungsrisiko für die Fauna
Bauzeitliches Beeinträchtigungsrisiko für Offenlandbrüter durch sich im Freien aufhaltendes Baustellenpersonal
- Bo2** Bauzeitliches Beeinträchtigungsrisiko für den Boden
Durch Befahren der ungeschützten Bodenoberfläche im Bereich der Baustelleneinrichtungsflächen und Baustreßen besteht das Risiko erheblicher Beeinträchtigungen der Bodeneigenschaften und -funktionen infolge von Verdichtungen.

Schutzgüter (SG):
B = Biotope/Pflanzen (incl. Habitatfunktion)
Bo = Boden
F = Fauna

Legende:

- Bestand
- Planung
- Abbruch
- Grundstückgrenze
- Bahntrasse
- Zaun Bestand

Legende Kabelbündel Bestand:

- Kabel in Erdverlegung
- Kabel in Trogverlegung
- unbekanntes Kabel in Erdverlegung

Index:		Änderungen bzw. Ergänzungen		Name:		Datum:	
die Übereinstimmung der Zeichnung mit der Ausführung bestätigt:				Freigabe zur Prüfung			
für den Auftragnehmer:				Ort, Datum, Name in Druckbuchstaben, Unterschrift			
für die DB ...				Ort, Datum, Name in Druckbuchstaben, Unterschrift			
Interoperabilität geprüft (benannte Stelle), Name				Ort, Datum, Name in Druckbuchstaben, Unterschrift			
Ort, Datum, Name in Druckbuchstaben, Unterschrift				geprüft			
Qualitätssicherung				Ort, Datum, Name in Druckbuchstaben, Unterschrift			
Ort, Datum, Name in Druckbuchstaben, Unterschrift				geprüft			
Eisenbahn-Bundesamt				Ort, Datum, Name in Druckbuchstaben, Unterschrift (BVB)			
gleichgestellt mit Prüfexemplaren				geprüft/genehmigt			
Ort, Datum, Name in Druckbuchstaben, Unterschrift				Ort, Datum, Name in Druckbuchstaben, Unterschrift			
Bauherr:				Projektleitung:			
DB InfraGO AG Investitionsplanung und Segmentsteuerung LIA-N-N-KIE-P Hamburger Chaussee 10 24114 Kiel				DB InfraGO AG Projekte KIB Hamburg-Kiel LIA-N-N-K-K Infrastrukturprojekte Nord Hammerbrookstraße 44 20097 Hamburg			
Ort, Datum, Unterschrift				Ort, Datum, Unterschrift			
Lageskizze (unmaßstäblich)				Ort, Datum, Unterschrift			
Projektnummer DB: G.016220672				BIM-Datencodierung:			
Planzeichen:				Planart:			
Höhen- und Koordinatensystem: DHHN12 und DHDN				Einwirkungen (Lastmodell): DIN EN 1991 LM71, SW/0			
Entwurfsgeschwindigkeit: 100 km/h				Kilometer: km 113.8+44			
Bauwerksnummer: 1 0 4 3 * 1 1 3 * 8 4 4 *				BW-Kennziffer:			
Barcodenummer:				Erneuerung Durchlass km 113,844 // Strecke 1043 Landschaftspflegerischer Begleitplan Besatnd / Konflikte			
Strecke: Strecke 1043				Streckenabschnitt: Neumünster - Bad Oldesloe			
1:500				Erstellt 09.2025 Blanc			
Geprüft 09.2025 Sudhoff				Freigegeben 09.2025 Sudhoff			
Datum de				Name			