


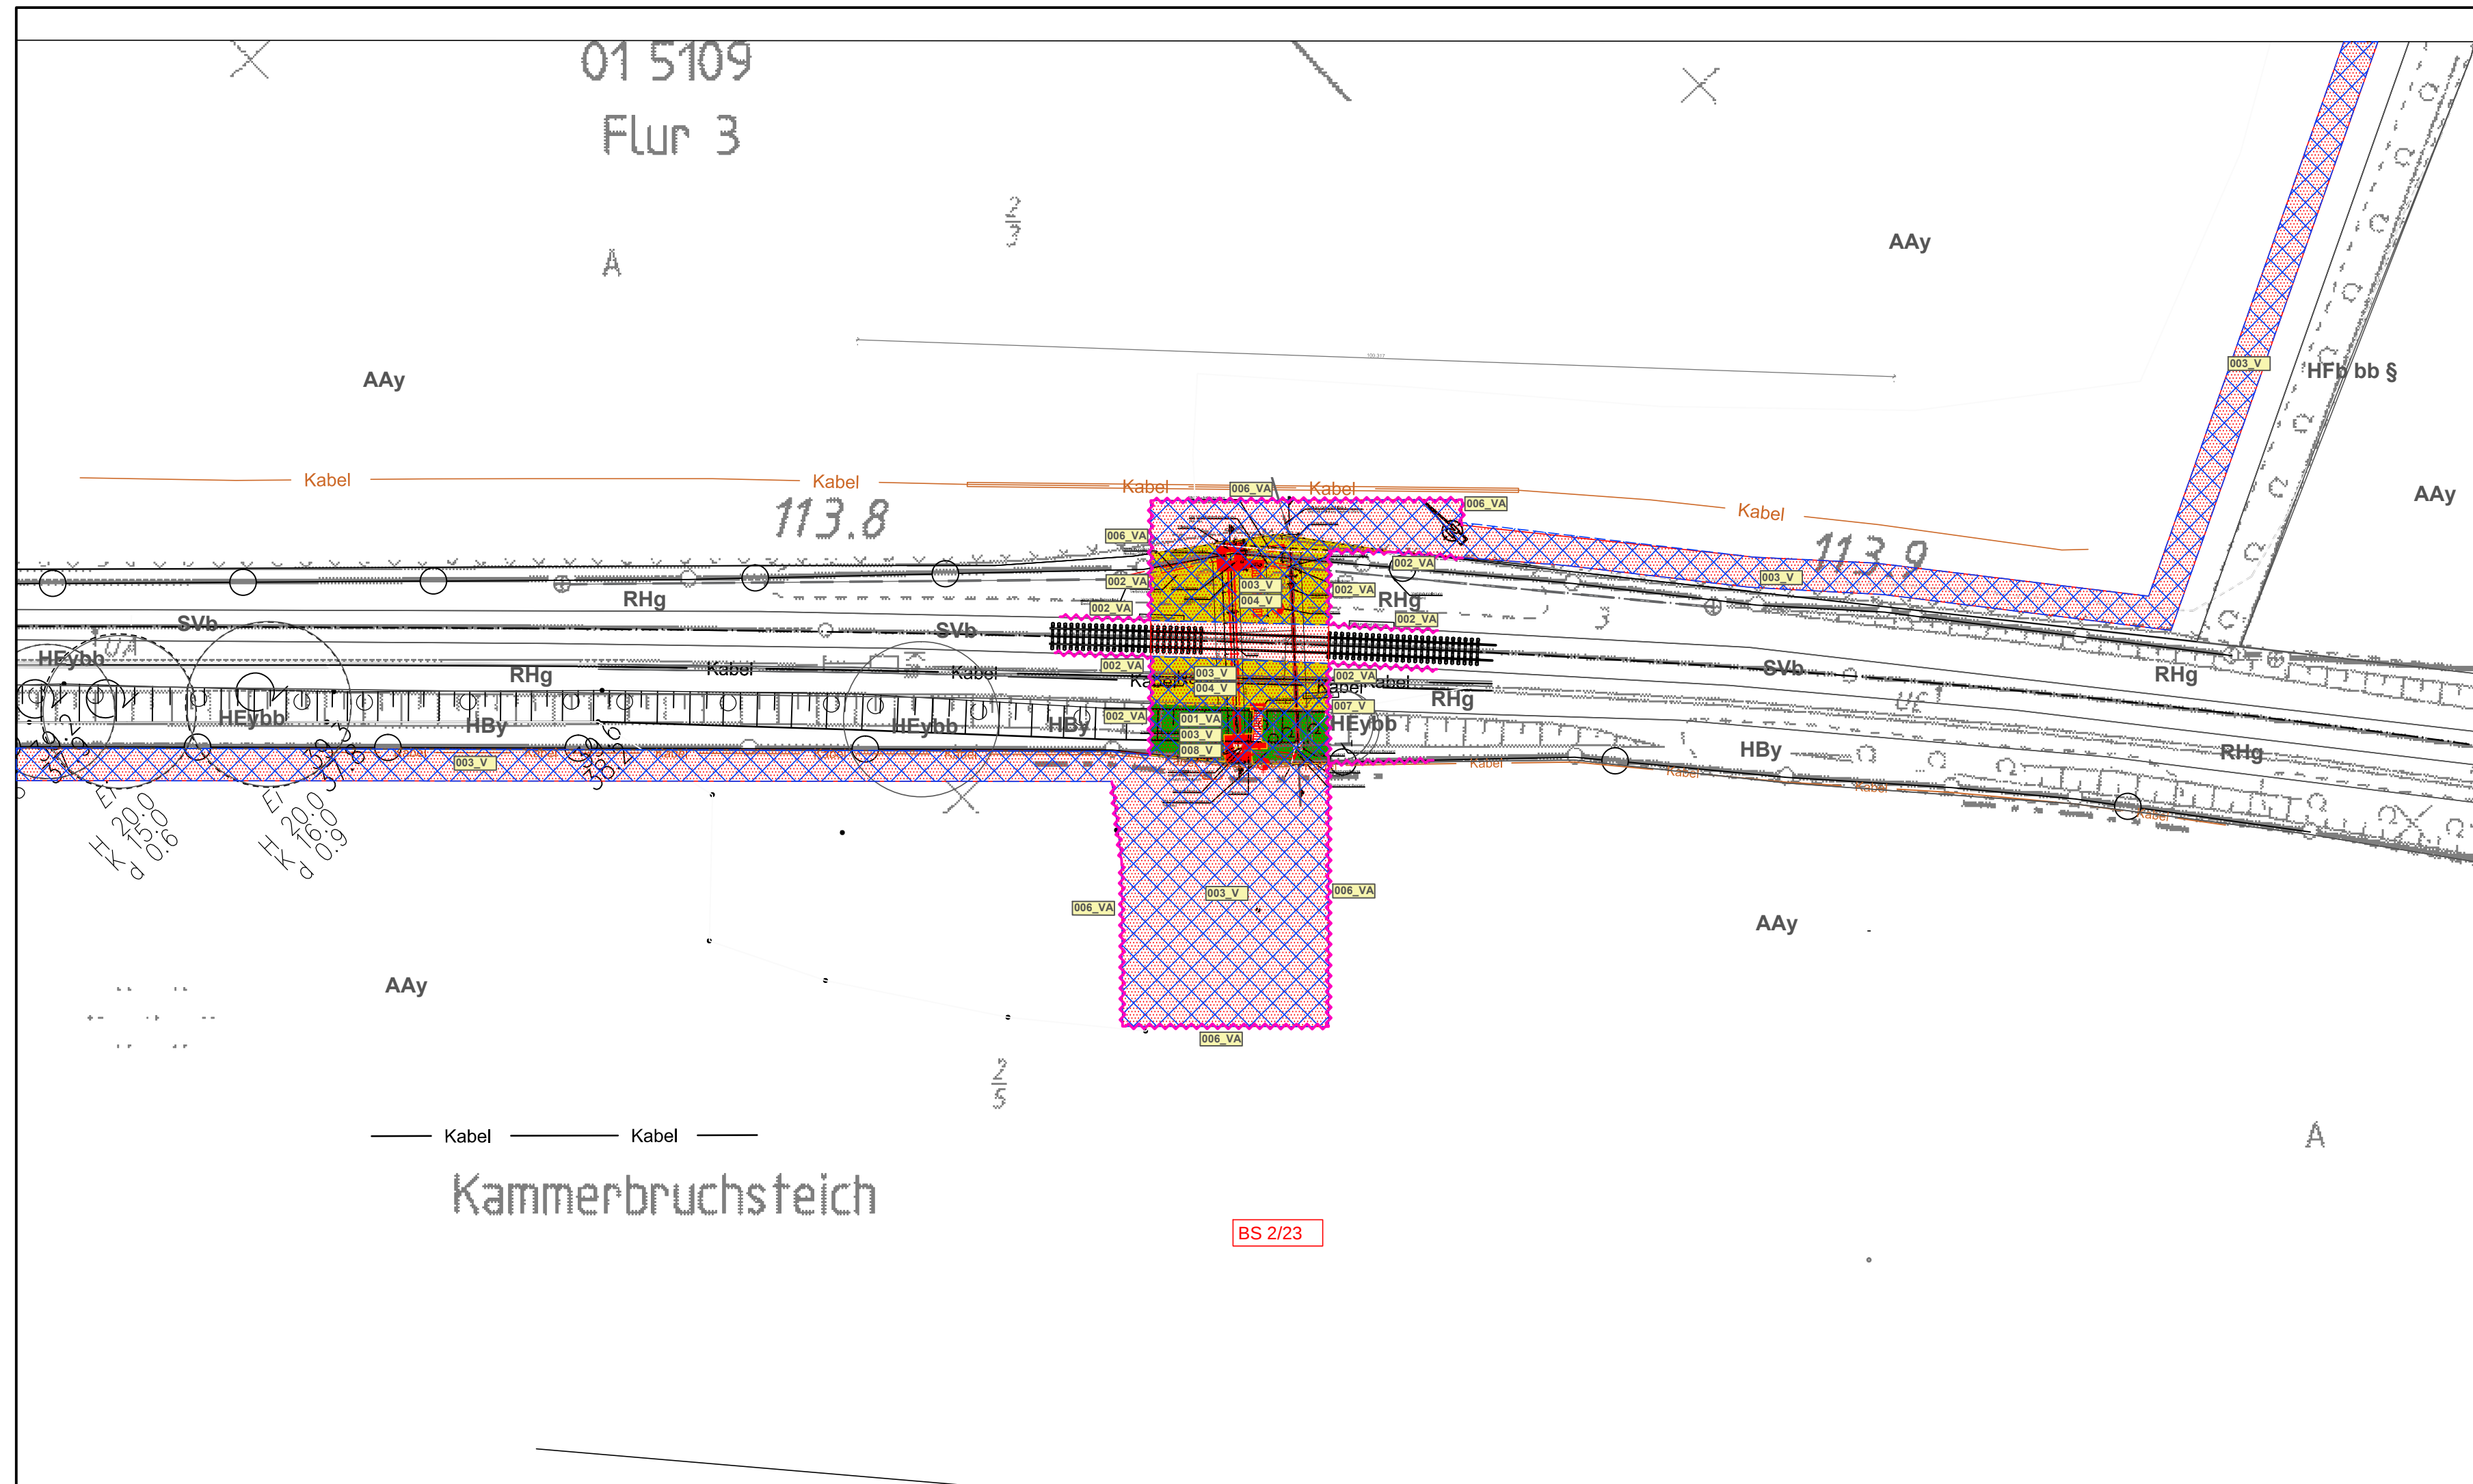

BIOTYPENBESTAND

- | | |
|--------------------------|--|
| ☐ | Ruderal- und Pioniervegetation |
| | RHg - Ruderale Grasflur |
| ☐ | Acker- und Gartenbüschlein, Baumschulen und Weihnachtsbaumplantagen |
| | AAy - Intensivacker |
| ☐ | Feldhecken, Gebüsch, Einzelbäume |
| | HBy - Sonstiges Gebüsch |
| | HEy - Sonstiges einheimisches Laubgehölz |
| | HfB - Feldhecke, überwiegend aus Bäumen aufgebaut |
| ☐ | Biotoptypen in Zusammenhang mit baulichen Anlagen |
| | SvB - Gleisbett |

Zusatzcodes

- bb - Baumholz, Gehölze über Ø 30 cm (rd. 1 m Umfang)
§ - Geschütztes Biotop gem. § 30 BNatSchG/§ 21 LNatSchG

MASSNAHMEN

- | | | |
|--------|---|---|
| 001_VA | | Bauzeitlicher Brutvogelschutz - Gehölzbrüter - |
| 002_VA |  | Bauzeitlicher Amphibien-/Reptilienschutz |
| 003_VA |  | Bauzeitlicher Bodenschutz |
| 004_V |  | Wiederherstellung Grassäume |
| 006_VA |  | Bauzeitlicher Brutvogelschutz - Offenlandbrüter - |
| 007_V |  | Bauzeitlicher Baumschutz |
| 008_V |  | Strauchpflanzung |

Legende:

-
- Legend:
- Bestand
 - Planung
 - Abbruch
 - Grundstückgrenze
 - Bahntrasse
 - Zaun Bestand

Legende Kabelbündel Bestand:

- Kabel in Erdverlegung
- Kabel in Trogverlegung
- unbekanntes Kabel in Erdverlegung

Index: Änderungen bzw. Ergänzungen		Name:		Datum:	
die Übereinstimmung der Zeichnung mit der Ausführung bestätigt: für den Auftragnehmer: Ort, Datum, Name in Druckbuchstaben, Unterschrift		Freigabe zur Prüfung Ort, Datum, Name in Druckbuchstaben, Unterschrift Prüfingenieur			
für die DB ... Ort, Datum, Name in Druckbuchstaben, Unterschrift					
Interoperabilität geprüft (benannte Stelle), Name Ort, Datum, Name in Druckbuchstaben, Unterschrift geprüft Qualitätssicherung Ort, Datum, Name in Druckbuchstaben, Unterschrift geprüft Eisenbahn-Bundesamt		DB InfraGO Freigabe der Ausführungsunterlagen ☐ mit Regelungen durch den BVB Freigabe-Nr.: Berlin Ort, Datum, Name in Druckbuchstaben, Unterschrift (BVB) Genehmigung zur Bauausführung Ort, Datum, Name in Druckbuchstaben, Unterschrift			
gleichgestellt mit Prüfexemplaren Ort, Datum, Name in Druckbuchstaben, Unterschrift		geprüft/genehmigt Ort, Datum, Name in Druckbuchstaben, Unterschrift			
Bauherr: DB InfraGO DB InfraGO AG Investitionsplanung und Segmentsteuerung I.IA-N-N-KIE-P Hamburger Chaussee 10 24114 Kiel Ort, Datum, Unterschrift Lageskizze (unmaßstäblich) 5109 Flur 3		Projektleitung: DB InfraGO DB InfraGO AG Projekte KIB Hamburg-Kiel I.II-N-K-K Infrastrukturprojekte Nord Hammerbrookstraße 44 20097 Hamburg Ort, Datum, Unterschrift		Planung: d s i Gelsenkirchen, 17.09.2025 Ort, Datum, Unterschrift Auftragnehmer (AN): Ort, Datum, Unterschrift	
		Projektnummer DB: G.016220672 BIM-Datencodierung: Planzeichen: Planart: Höhen- und Koordinatensystem: DHHN12 und DHON Einwirkungen (Lastmodell): DIN EN 1991 LM71, SW/0 Entwurfsgeschwindigkeit: 100 km/h Kilometer: km 113.8+44			
Bauwerksnummer: 1 0 4 3 * 1 1 3 * 8 4 4 *		BW-Kennziffer:		Barcodenummer:	
Strecke: Strecke 1043		Streckenabschnitt: Neumünster - Bad Oldesloe			
1:500		Erstellt 09.2025 Blanc		Erneuerung Durchlass km 113,844 // Strecke 1043 Landschaftspflegerischer Begleitplan Maßnahmen	
Geprüft 09.2025 Sudhoff					
Freigegeben 09.2025 Sudhoff					
Datum Name de					