


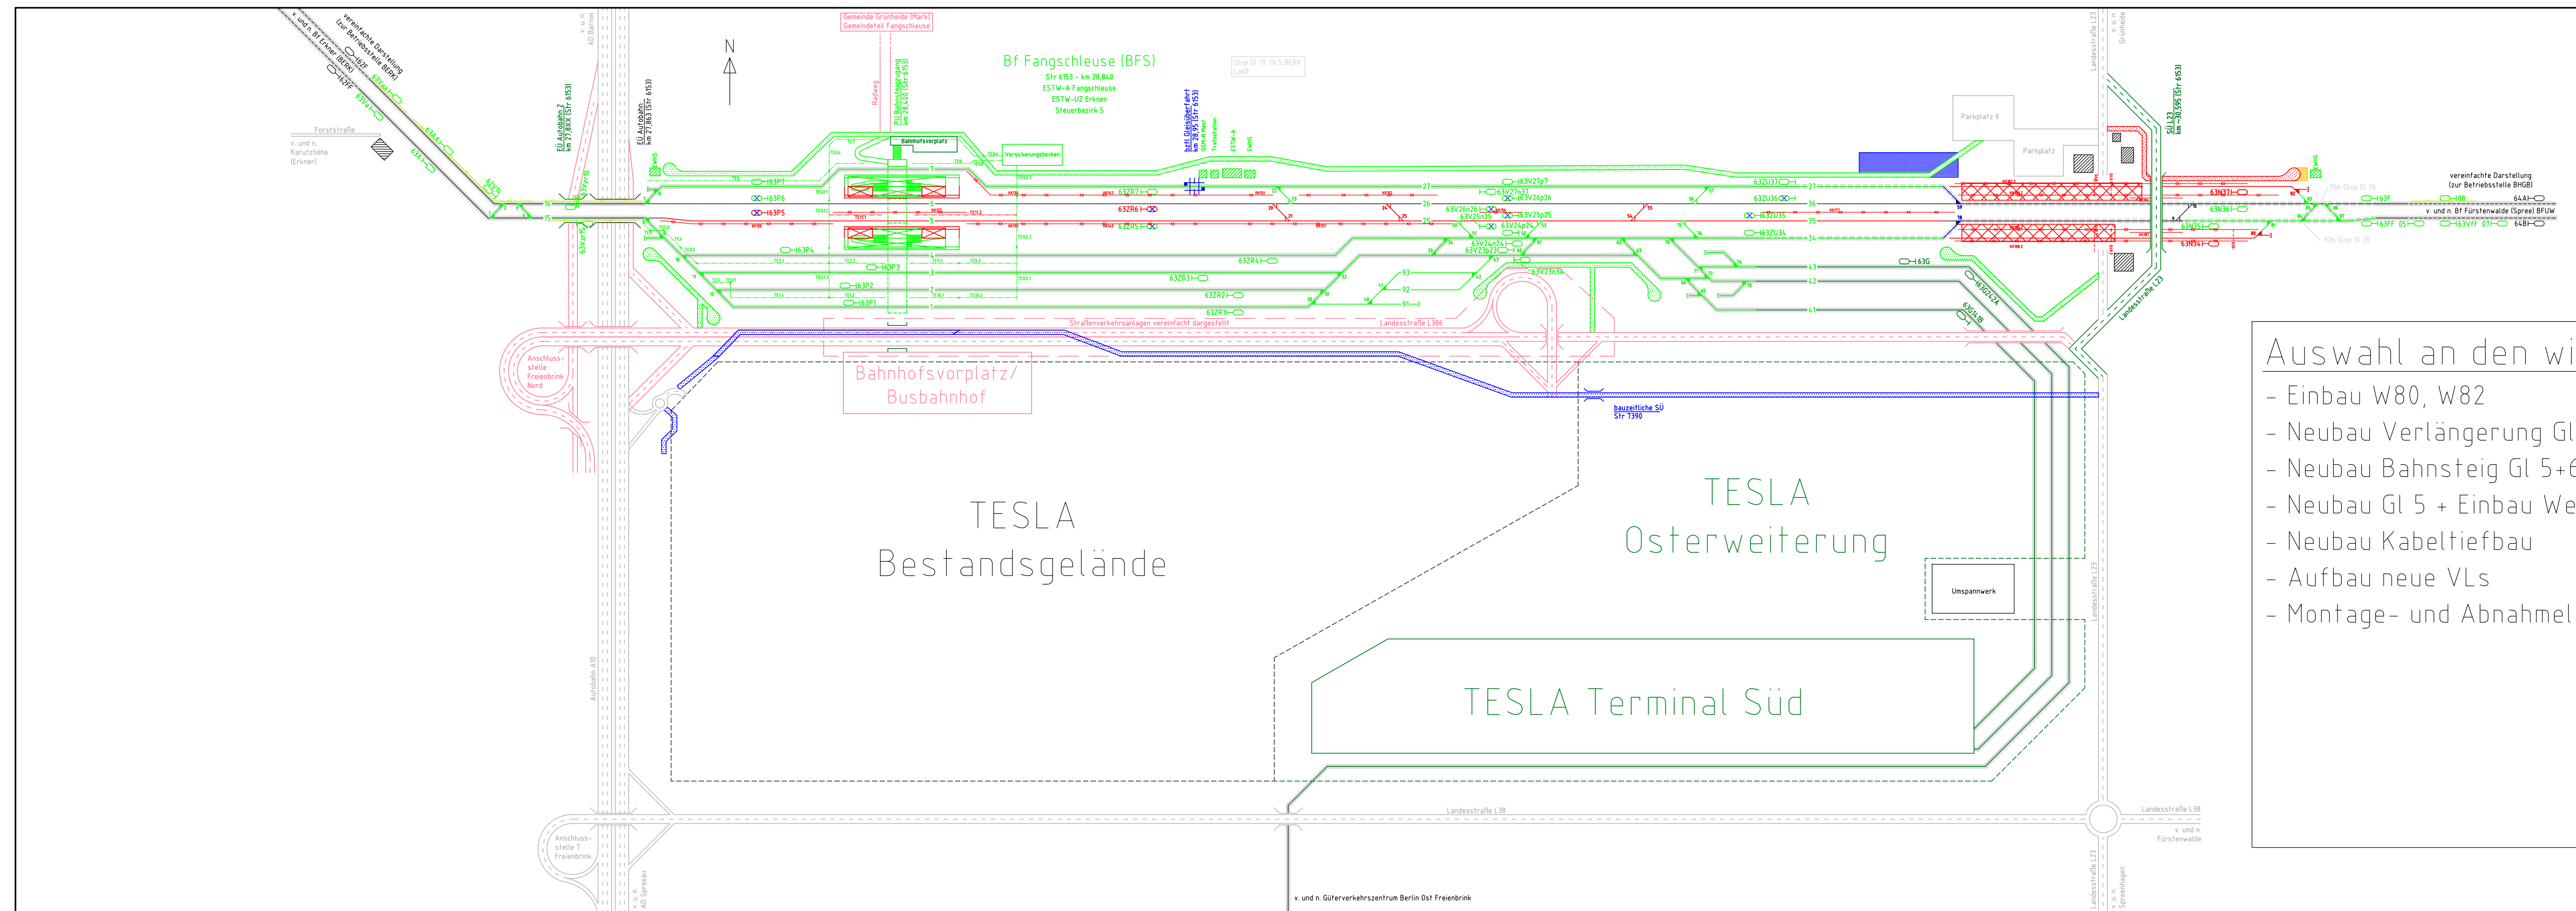

Bauphase 3.3.2
Di 29.09.26 - Fr 13.11.26

Auswahl an den wichtigsten Aktivitäten

- Einbau W80, W82
- Neubau Verlängerung Gl 34 und Gl 37
- Neubau Bahnsteig Gl 5+6
- Neubau Gl 5 + Einbau Weichenverbindungen
- Neubau Kabeltiefbau
- Aufbau neue VLs
- Montage- und Abnahmeleistungen

Allgemeine Zeichenerklärung	Symbole
— vorhandene Anlage im Bestand — vorhandene Kabelkanäle (vereinfacht) — vorhandene Anlage im Bestand Straße + Neubau (DB Dritte) — rückzubauende Anlage — bauzeitliche Anlagen — fertiggestellte Anlagen (DB Dritte) — vereinfachte Darstellung — Bahnbetrieb — zeitweiser Bahnbetrieb — Unterbrechung >8h	— Signalgründung — Signal stellen (bei eingeschränkter Signalsicht daneben abgelegt) — Neubau Kabelkanal — Herstellen Querungen — Herstellen Tiefentwässerung — BE-Flächen/Baustraßen und Wege — Weiche vom Stellwerk bedienbar — Weiche vom Stellwerk nicht bedienbar — Signal ungültig — signifikante Erdarbeiten der Bereiche

a	Einarbeitung Prüfbemerkungen DB Netz AG	Schäfers	28.07.2023
Index:	Änderungen bzw. Ergänzungen	Name:	Datum:
Prüfvermerke			
die Übereinstimmung der Zeichnung mit der Ausführung bestätigt:		Freigabe zur Prüfung	
für den Auftragnehmer: Ort, Datum, Name in Druckbuchstaben, Unterschrift		Ort, Datum, Name in Druckbuchstaben, Unterschrift	
für die DB ... Ort, Datum, Name in Druckbuchstaben, Unterschrift		Prüfingenieur	
Interoperabilität geprüft (benannte Stelle), Name			
Ort, Datum, Name in Druckbuchstaben, Unterschrift geprüft			
Qualitätssicherung			
Ort, Datum, Name in Druckbuchstaben, Unterschrift geprüft			
Eisenbahn-Bundesamt			
		DB NETZE	
Gilt nur für die Ausschreibung!			
gleichgestellt mit Prüfexemplaren		Genehmigung zur Bauausführung	
Ort, Datum, Name in Druckbuchstaben, Unterschrift		Ort, Datum, Name in Druckbuchstaben, Unterschrift	
Bauherr: DB Netz AG Regionalbereich Ost Granitzstraße 55-56 13189 Berlin		Projektierung: DB Netz AG Projekte Dresdener Bahn/BBi Nahmitzer Damm 12 12277 Berlin	
Ort, Datum, Unterschrift		Planung: DB DB Engineering & Consulting GmbH Region Ost, Planung Berlin LTV-0-P-BLN Caroline-Michaelis-Straße 5-11 10115 Berlin	
Berlin, 07.04.2023, i.V. P. Schulze		Berlin, 07.04.2023, i.A. J.-H. Herma	
Ort, Datum, Unterschrift		Ort, Datum, Unterschrift	
Lageskizze (unmaßstäblich):		Projektnummer DB:	
		BIM-Datencodierung:	
Strucke 6153 Erkner		Planzeichen:	
Strucke 6154 Fürstenwalde (Spreel)		Planungsphase:	
Anschluss Tesla		Entwurfsplanung	
Bahnhof Fangschleuse (vorhanden)		Höhen- und Koordinatensystem:	
		DB_REF2016	
Einwirkungen (Lastmodell):		Entwurfsgeschwindigkeit:	
Bauwerksnummer:		Kilometer:	
6153		0,0+98 - 131,9+66	
Streckenabschnitt:		Bahnhof Fangschleuse	
Berlin Ostbahnhof - Guben (DB-Grenze)		Bauphasenplanung	
M. ohne		Bauphase 3.3.20	
Gez. 03/2023 Schäfers			
Bearb. 03/2023 Schäfers			
Gepr. 05/2023 Deum/Schneider			
Datum			
Name			
Sprache: de			
Anlage:			
Plan-Nr.:			
8.3.14			
BFS_6153_00-000_DBEUC_UE_20_3_BAP_N_DBN_140			
Index:		Blattgröße:	
a		1350x297mm	