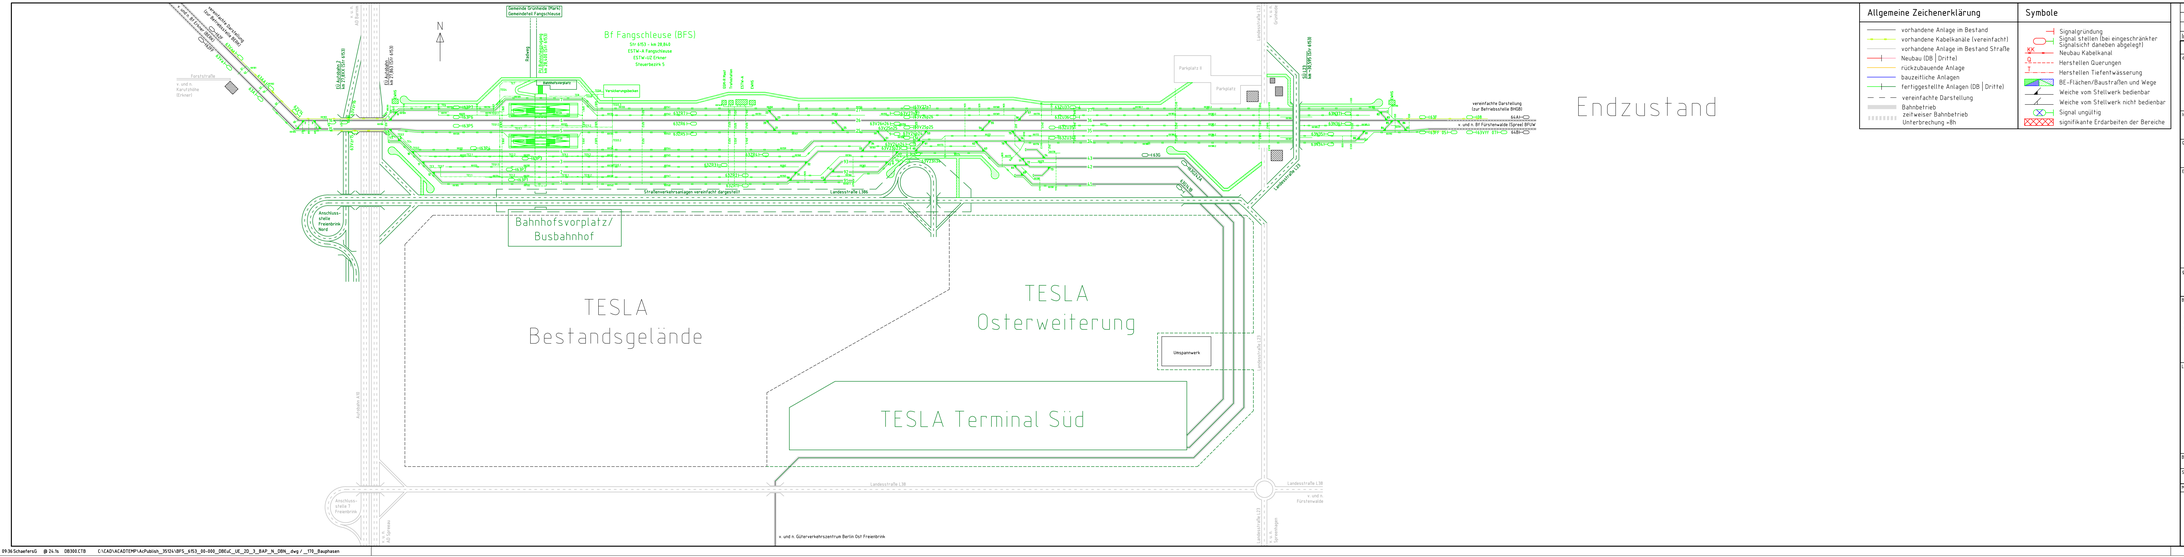
Bf Fangschleuse (BFS)
Bahnhofsvorplatz/
Busbahnhof
TESLA
Bestandsgelände
TESLA
Osterweiterung
TESLA Terminal Süd
Endzustand
Landesstraße L38
Landesstraße L13
Umspannwerk
Anschlussstelle Freienbrink Nord
Anschlussstelle Freienbrink
Fernstraße
Fensterstellplatz
Busbahnhofsweg
Gemeinde Grünheide (Mark)
Gemeindeteil Fangschleuse
Bahnsteig
vereinfachte Darstellung
(zur Betriebsstelle BHBF)
