


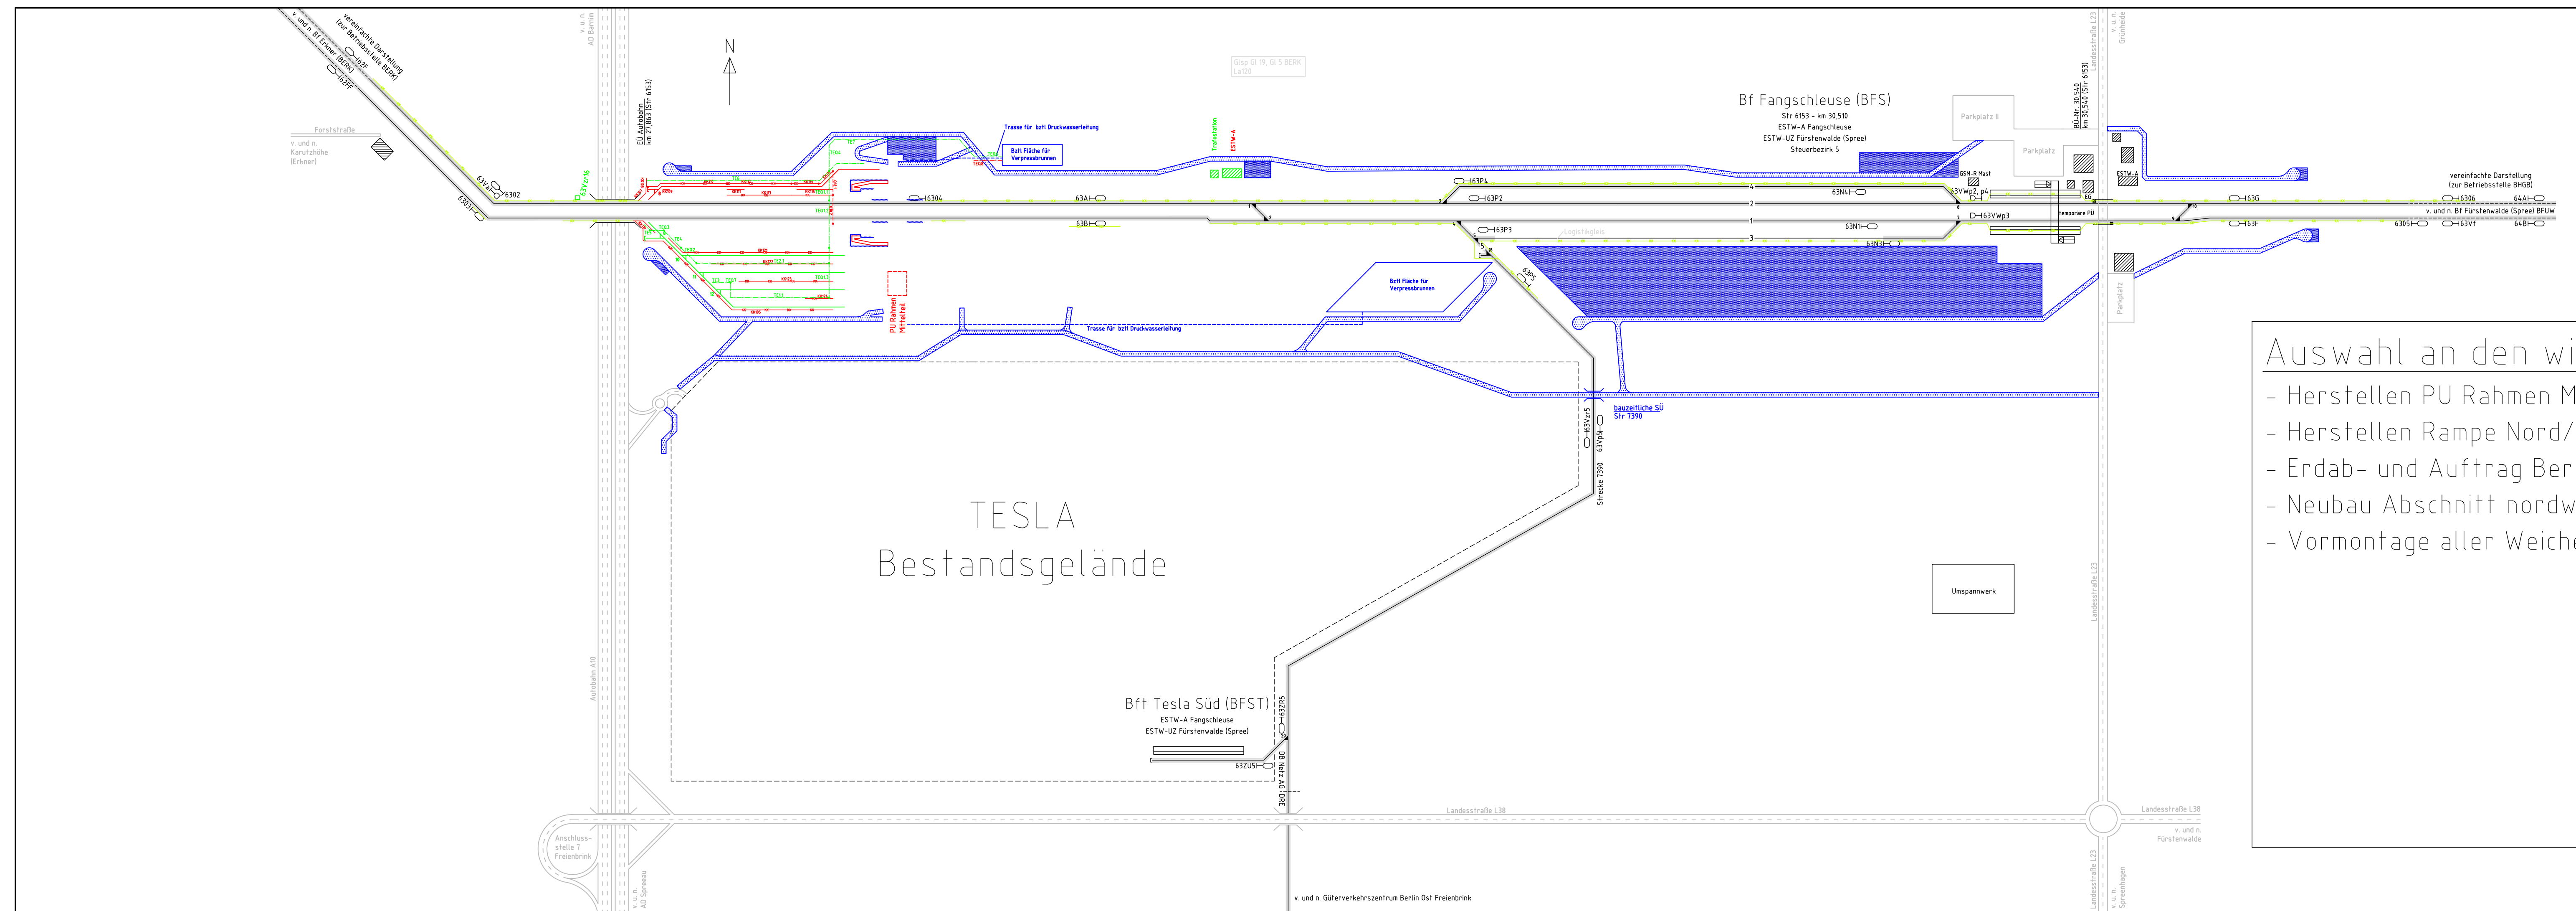

Bauphase 1.3
Mo 19.5.25 – Fr 20.06.25

Auswahl an den wichtigsten Aktivitäten

- Herstellen PU Rahmen Mittelteil
- Herstellen Rampe Nord/Süd
- Erdab- und Auftrag Bereich Weichen Ostkopf + Aufweitung
- Neubau Abschnitt nordwestlich und südwestlich der PU
- Vormontage aller Weichen auf der BE-Fläche für die Bauphase 1.5

Allgemeine Zeichenerklärung	Symbole
— vorhandene Anlage im Bestand — vorhandene Kabelkanäle (vereinfacht) — vorhandene Anlage im Bestand Straße — Neubau (DB Dritte) — rückzubauende Anlage — bauzeitliche Anlagen — fertiggestellte Anlagen (DB Dritte) - - - vereinfachte Darstellung — Bahnbetrieb — zeitweiser Bahnbetrieb — Unterbrechung >8h	— Signalgründung — Signal stellen (bei eingeschränkter Signalsicht daneben abgelegt) — Neubau Kabelkanal — Herstellen Querungen — Herstellen Tiefentwässerung — BE-Flächen/Baustraßen und Wege — Weiche vom Stellwerk bedienbar — Weiche vom Stellwerk nicht bedienbar — Signal ungültig — signifikante Erdarbeiten der Bereiche

a		Einarbeitung Prüfbemerkungen DB Netz AG		Schäfers	28.07.2023
Index:		Änderungen bzw. Ergänzungen		Name:	Datum:
Prüfvermerke					
die Übereinstimmung der Zeichnung mit der Ausführung bestätigt:			Freigabe zur Prüfung		
für den Auftragnehmer: Ort, Datum, Name in Druckbuchstaben, Unterschrift			Ort, Datum, Name in Druckbuchstaben, Unterschrift		
für die DB ... Ort, Datum, Name in Druckbuchstaben, Unterschrift			Prüfingenieur		
Interoperabilität geprüft (benannte Stelle), Name					
Ort, Datum, Name in Druckbuchstaben, Unterschrift			geprüft		
Qualitätssicherung					
Ort, Datum, Name in Druckbuchstaben, Unterschrift			geprüft		
Eisenbahn-Bundesamt					
			DB NETZE		
Gilt nur für die Ausschreibung!					
gleichgestellt mit Prüfexemplaren			Genehmigung zur Bauausführung		
Ort, Datum, Name in Druckbuchstaben, Unterschrift			Ort, Datum, Name in Druckbuchstaben, Unterschrift		
Bauehr: DB NETZE		Projektleitung: DB NETZE		Planung: DB	
DB Netz AG Regionalbereich Ost Granitzstraße 55-56 13189 Berlin		DB Netz AG Projekte Dresdener Bahn/BI Nahmitz-Damm 12 12277 Berlin		DB Engineering & Consulting GmbH Region Ost, Planung Berlin LTV-D-P-BLN Caroline-Michaelis-Straße 5-11 10115 Berlin	
Ort, Datum, Unterschrift		Berlin, 07.04.2023, i.V. P. Schulze Ort, Datum, Unterschrift		Berlin, 07.04.2023, i.A. J.-H. Herma Ort, Datum, Unterschrift	
Lageskizze (unmaßstäblich):			Projektnummer DB:		
			BM-Datencodierung:		
			Planzeichen:		
			Planungsphase: Entwurfsplanung		
			Höhen- und Koordinatensystem: DB_REF2016		
			Einwirkungen (Lastmodell):		
Bauwerksnummern:			Entwurfsgeschwindigkeit:		
Strecke 6153			Streckenabschnitt: Berlin Ostbahnhof – Guben (DB-Grenze)		
M. ohne			Kilometer: 0,0+98 – 131,9+66		
Gez. 03/2023 Schäfers			Bahnhof Fangschleuse Bauphasenplanung Bauphase 1.3		
Bearb. 03/2023 Schäfers					
Gepr. 05/2023 Deum/Schneider					
Datum Name					
Sprache: de					
Anlage: Plan-Nr.: 8.3.4 BFS_6153_00-000_DBEuC_UE_20_3_BAP_N_DBN_040			Index: Blattgröße: a 1350x297mm		