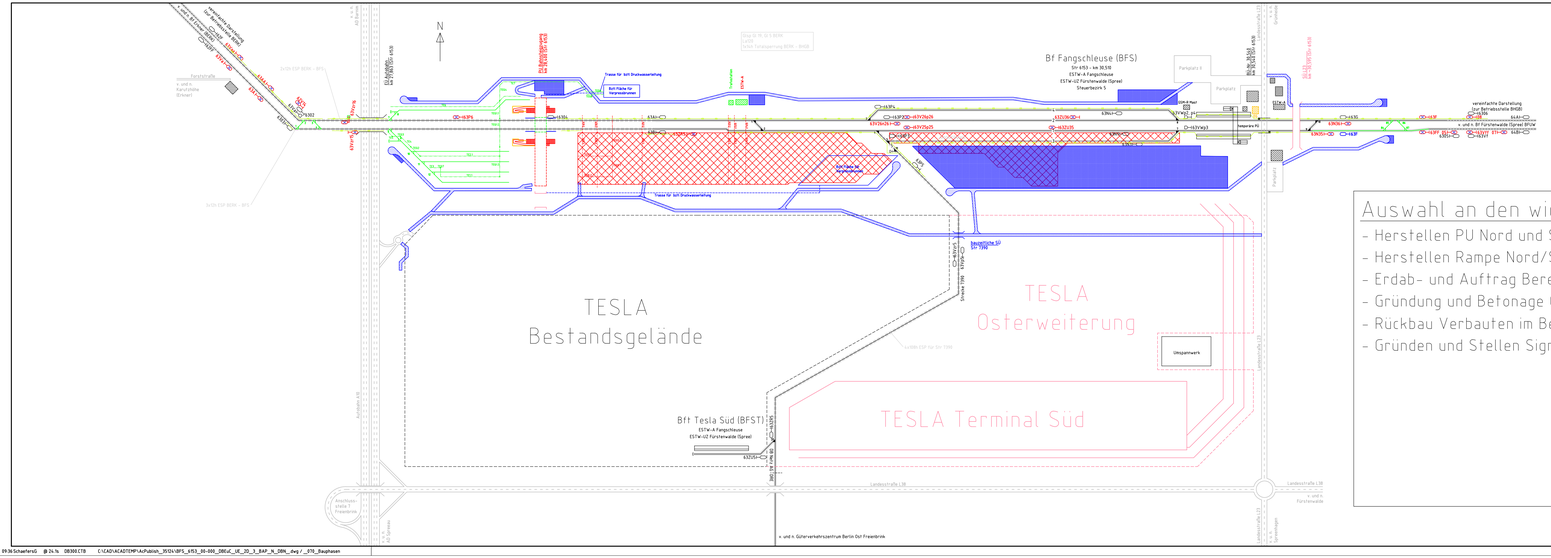
Bf Fangschleuse (BFS)
TESLA
Bestandsgelände
TESLA
Osterweiterung
TESLA Terminal Süd
Bft Tesla Süd (BFST)
Umspannwerk
Landesstraße L38
Landesstraße L23
Landesstraße L24
Fernstraße
Fernstraße 112
Fernstraße 112n
Fernstraße 112n
Fernstraße 112n