


Buablaufplan Rückbau Hallen 2 + 3 BZ Soest

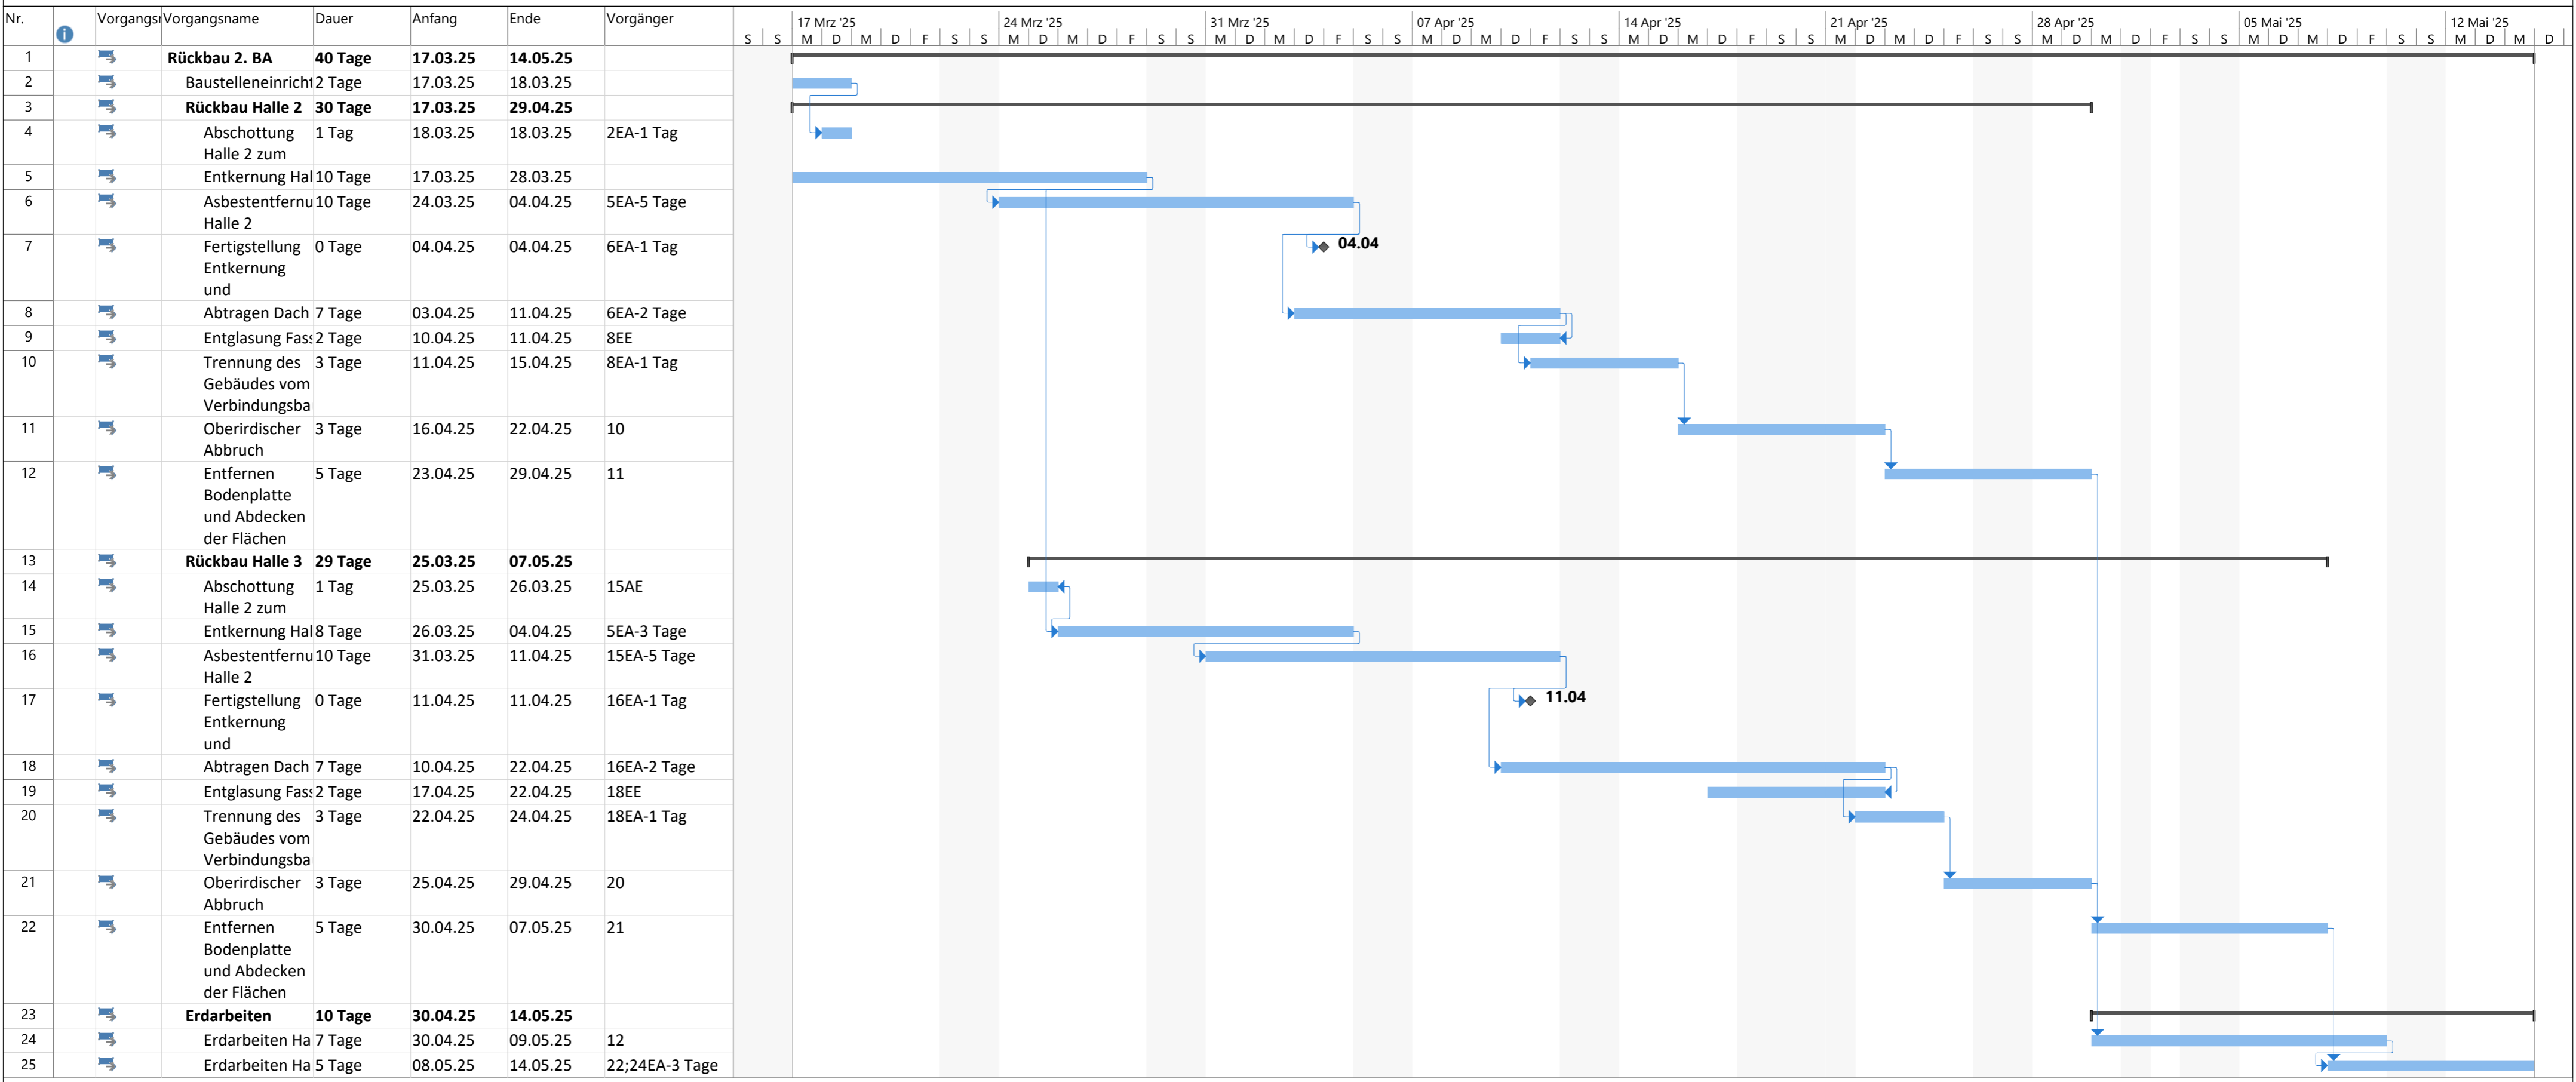

Projekt: 2021-323_240926_BZP
Datum: 26.09.24

Vorgang		Sammelvorgang		Inaktiver Meilenstein		Nur Dauer		Nur Anfang		Externer Meilenstein		Manueller Fortschritt	
Unterbrechung		Projektsammelvorgang		Inaktiver Sammelvorgang		Manueller Sammelrollup		Nur Ende		Stichtag			
Meilenstein		Inaktiver Vorgang		Manueller Vorgang		Manueller Sammelvorgang		Externe Vorgänge		In Arbeit			