


Schnitt G-G (Abbruch Neubau)

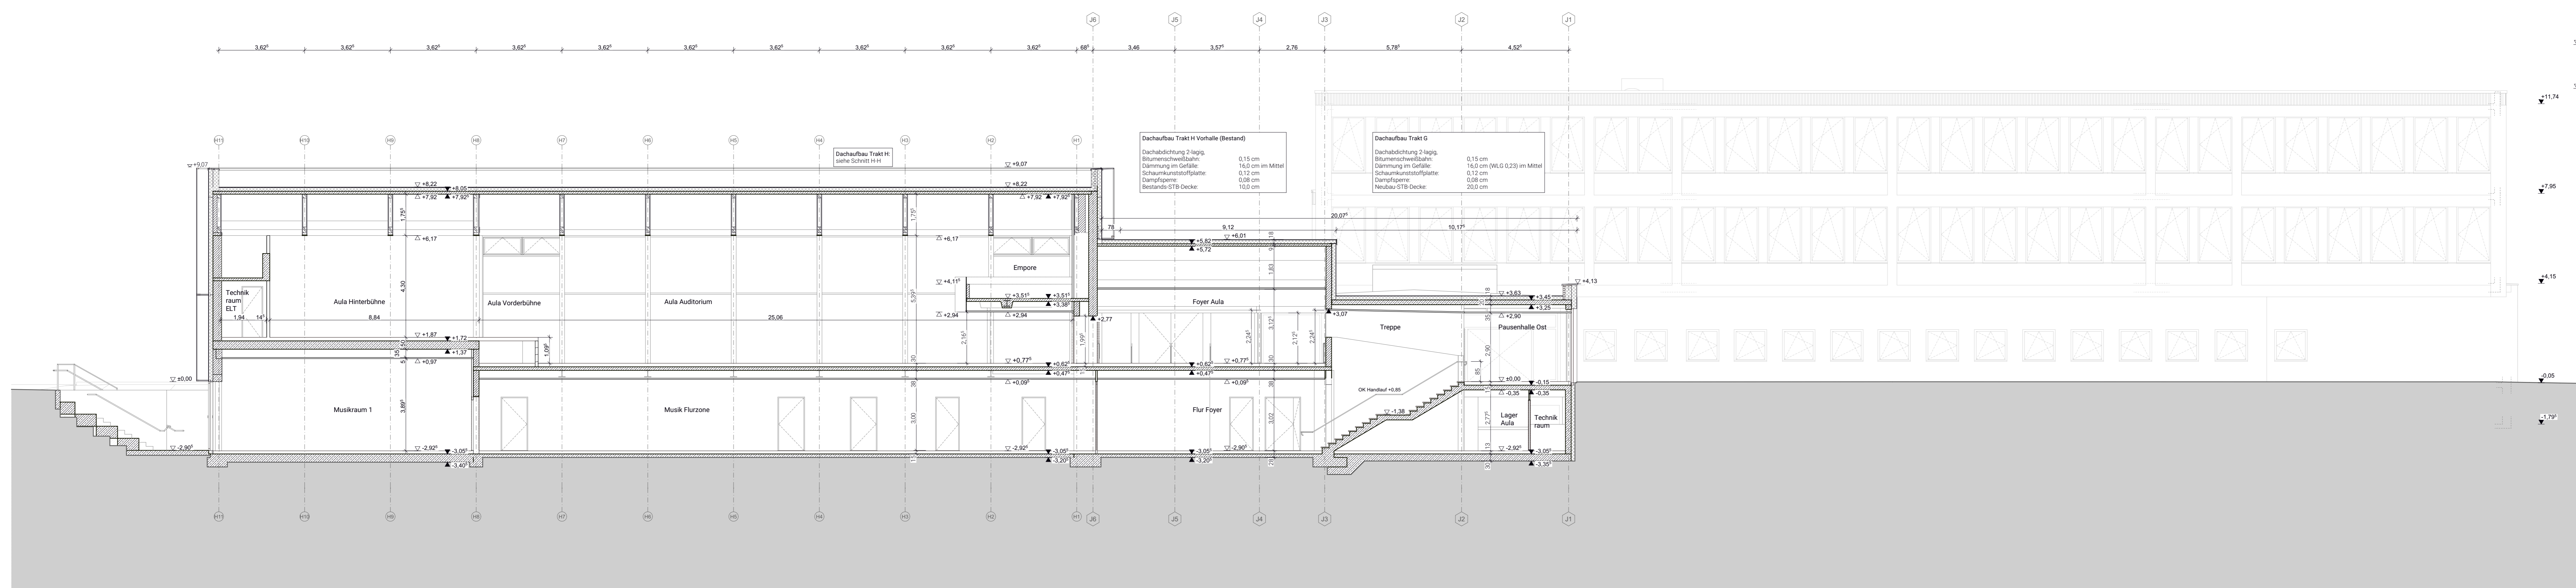

Schnitt G-G

Legende		
Umbockung	Bestand	Neubau
Schraffuren	<ul style="list-style-type: none"> WLL-Beton Stahlbeton Stahlbeton Fertigteil Estrich Mauerwerk Dämmung hart Dämmung weich Holz / Holzwerkstoff Putz Opaktonständerwand Abdichtung 1-lagig Abdichtung 2-lagig 	
Symbole	<ul style="list-style-type: none"> OK Fertigfußboden OK Rohdecke Kernbohrung UK Rohdecke OK Rohdecke Robboden-/Deckensprung OK Fertigfußboden UK Fertigfußboden OK Fertigfußboden UK Fertigfußboden OK Fertigfußboden UK Fertigfußboden 	
Abkürzungen	<ul style="list-style-type: none"> AD Abhangende BE Bodenlauf BW Bauteilwand BR Brückung BRH Brückungshöhe (OKFF bei OK Rohbohrung) FB Feuerbeständig (FS) FB-BW Feuerbeständig in Bauart Bauweise FH Feuerhemmend (FS) DB Doppelboden dT dichtscheidende Tür dTx dick- und selbst-schließende Tür FTS Freilaufschüsler IBo im Betrieb offen (Festbetonlage) IBW im Betrieb offen (Festbetonlage) OL Oberlicht RWA Rauch- u. Wärmeabzug RS Rauchschutztür T30 Feuerhemmende Tür T30-RS Feuerhemmende Rauchschutztür T30-RS-RS Feuerbeständige Rauchschutztür Unterrg VK Vorderkante OKFF Oberkante Fertigfußboden OKFF Oberkante Fertigfußboden UKFF Unterkante Fertigfußboden UKFF Unterkante Fertigfußboden 	


Hinweise

Alle Maße sind am Bau zu prüfen!
 Alle Durchdringungen gem. Angabe Stahl- und Massivtechnik!
 Alle statischen notwendigen Angaben gem. Stahl!
 Die Pläne gelten nur in Zusammenhang mit den Position- und Schablonen des Ingenieurbüro-Tragwerksplanung!
 Alle Unstimmigkeiten sind den Architekten und der Bauleitung mitzuteilen!

Änderungen			
Index	Datum	Änderungen	Gezeichnet

Bauherr	Stadt Burgwedel Ordnungsamt Die Bürgermeisterin Fuhberger Straße 4 D-30958, Burgwedel Tel: +49 (0)5139 8073-0 projekt-gym@burgwedel.de	
Planverfasser	siehe Architektur GmbH Prof. Xaver Egger Am Markt 7 D-10556, Berlin Tel: +49 (0)30 3087 8910 gg@architektur.de Berlin, 30.05.2023	Architektenbüro Berlin Nr. 0808

Beschreibung
GGB Umbau, Sanierung, Teilabriss und Neubauplanung am Gymnasium in der Stadt Burgwedel
 Auf der Rämhorst 1
 30958 Burgwedel

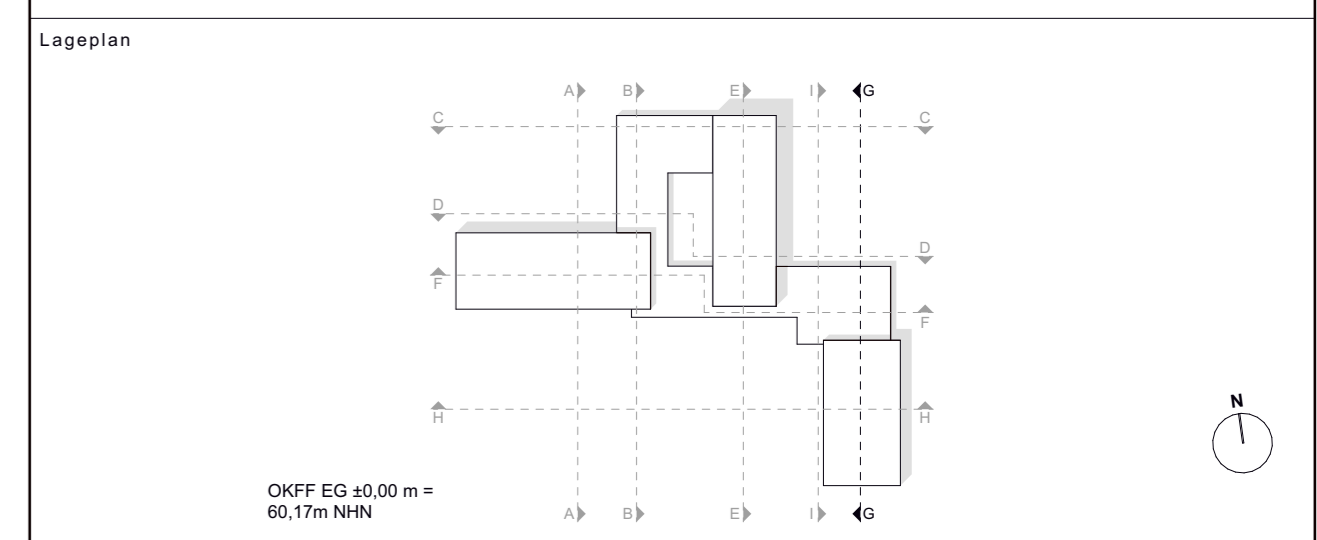

Bauherr	Stadt Burgwedel Fuhberger Straße 4 30958 Burgwedel		
Planverfasser			
Planungsphase	LP4 - Bauantrag		
Planmaß	Mäxstab	Format	
	Schnitt G-G	1:100	A0+
Plannummer	Projekt: Umbau, Sanierung, Teilabriss und Neubauplanung	Indexnummer	Index
	GGB_ARC_LP4_2007_X_SN_GG	30.05.2023	0
Planstatus	Gezeichnet	Datum	Plan
	30.05.2023	_SN	2007