TECHNIK

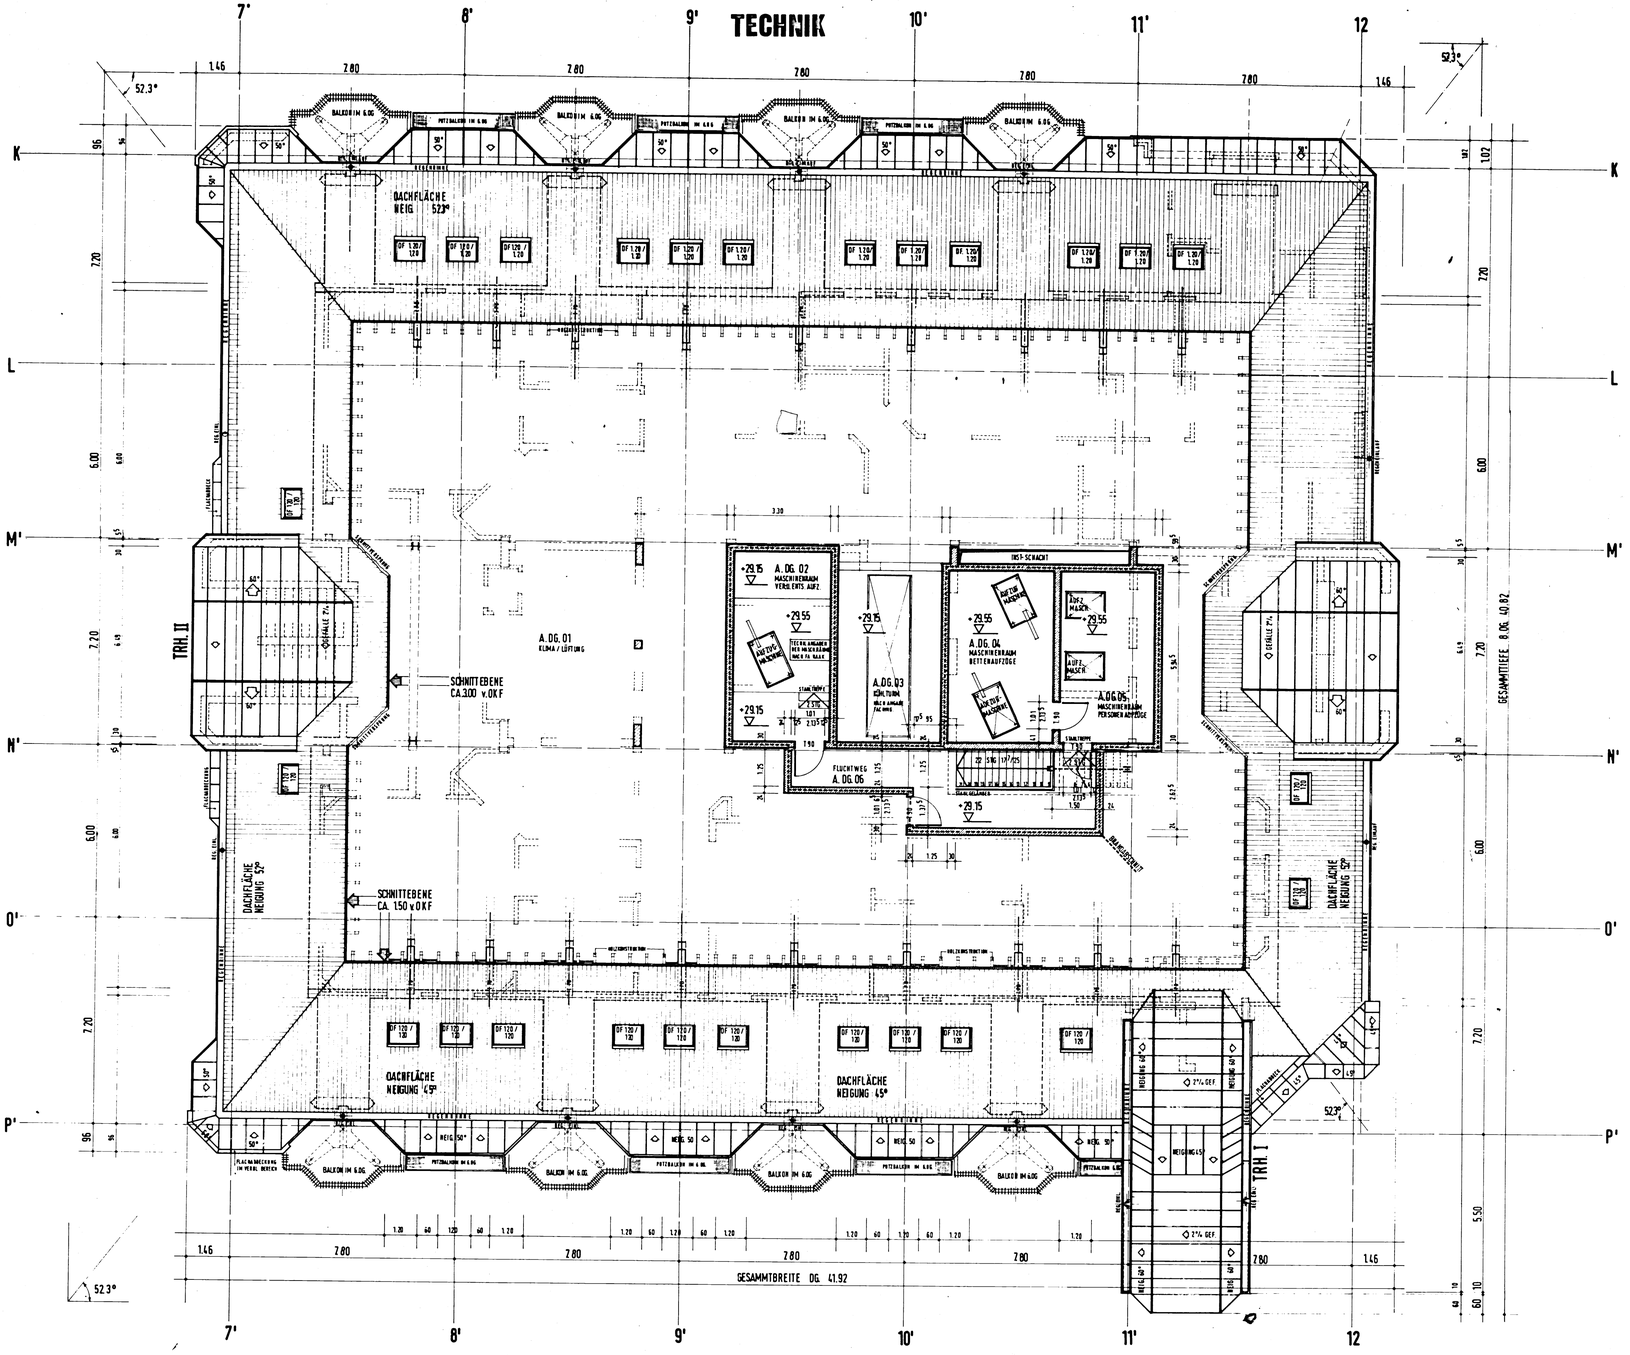

ORIENTIERUNGSSCHEMA

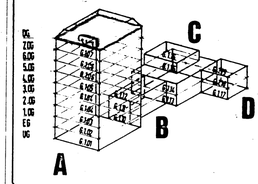

LEGENDE:

- WD = WÄNDEBLOCK
- ST = STAHLBETONTÜR
- LB = LICHTBAND
- HGA = HOCHLAGE GELÄNDE
- HLFF = HOCHLAGE FERTIGFUSSBODEN
- HFSF = HOCHLAGE ROHBAUFUSSBODEN
- HGB = HOCHLAGE BECKE (ROHBAU)
- HGST = HOCHLAGE STURZ (ROHBAUZIEGEL)
- WÜ = WÜRTTEMBERGER
- HZ = HEIZKÖRPERNISCHE
- SW = SCHALLHEMMENDE TÜR
- RST = RAUCHDICHTE TÜR
- T 30-B = FEUERHEMMENDE TÜR > HOLZ <
- T 30-S = FEUERHEMMENDE TÜR > STAHL <
- T 90 = FEUERBESTÄNDIGE TÜR
- DPT = DP-SCHIEBETÜR
- HSA = HOCHSPANNUNGSANSCHLUSS
- HS VERGL. = HOCHSICHTIGE VERGLASUNG
- UV = UNTERVERTEILERSTATION
- = BRANDABSCHNITT (BA)
- = SONNENSCHUTZ
- = RAFFERSCHUTZ AN GIPSKARTON-WÄNDEN
- = BEGRENZUNG DER 5 JAHRE SANITÄRLAMPEN
- STAHLBETON-FERTIGTEILE
- STAHLBETON-ORTBETON
- MAUERWERK
- GIPSKARTON-TRENNWAND
- GIPSKARTON-TRENNWAND FEUERWIDERSTANDSKLASSE F 90
- GIPSKARTON-TRENNWAND MIT ERTSPR. STAHLBESCHUTZ
- GASBETON
- VERBLEIBSPR.
- VORH. WÄNDE

BEMERKUNGEN:

ALLE MASSE SIND VOM UNTERNEHMER GENAU ZU PRÜFEN UND ZU VERGLEICHEN! UNSTIMMIGKEITEN SIND DEM AUFTRAGGEBER ZU MELDEN!

DIE AUFLAGEN DER BAUGENEHMIGUNG 22 1904 83 4 V. 23. 05. 1984 SIND ZU BEACHTEN!

DIESER PLAN GILT NUR IN VERBINDUNG MIT DEN PLÄNEN DES STATIKERS, DER FACHINGENIEURE UND FACHFIRMEN!

SÄMTLICHE FUSSBODENMASSE SIND ROHBAUMASSE! HÖHENMASSE BEZIEHEN SICH AUF OK. FERTIGFUSSBODEN

EINZELANGABEN VON MATERIALIEN UND AUSBAUBESONDERHEITEN SIEHE AUCH RAUMBUCH!

AUSSPARUNGEN - DURCHBRÜCHE IN DER STAHLBETONKONSTRUKTION SIEHE BESONDERE PLÄNE

INDEX	DATUM	ART DER ÄNDERUNG

TECHNIK

M. 1:100

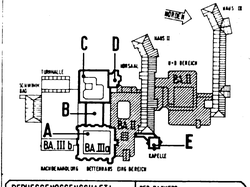
C
D
B
A
E
BA. III b/c
BA. IIIa
BA. II
BA. I
TERRASSE
KAPELLE
BA. III
BA. II
BA. I
