ZEICHNUNG Nr. 1027/20

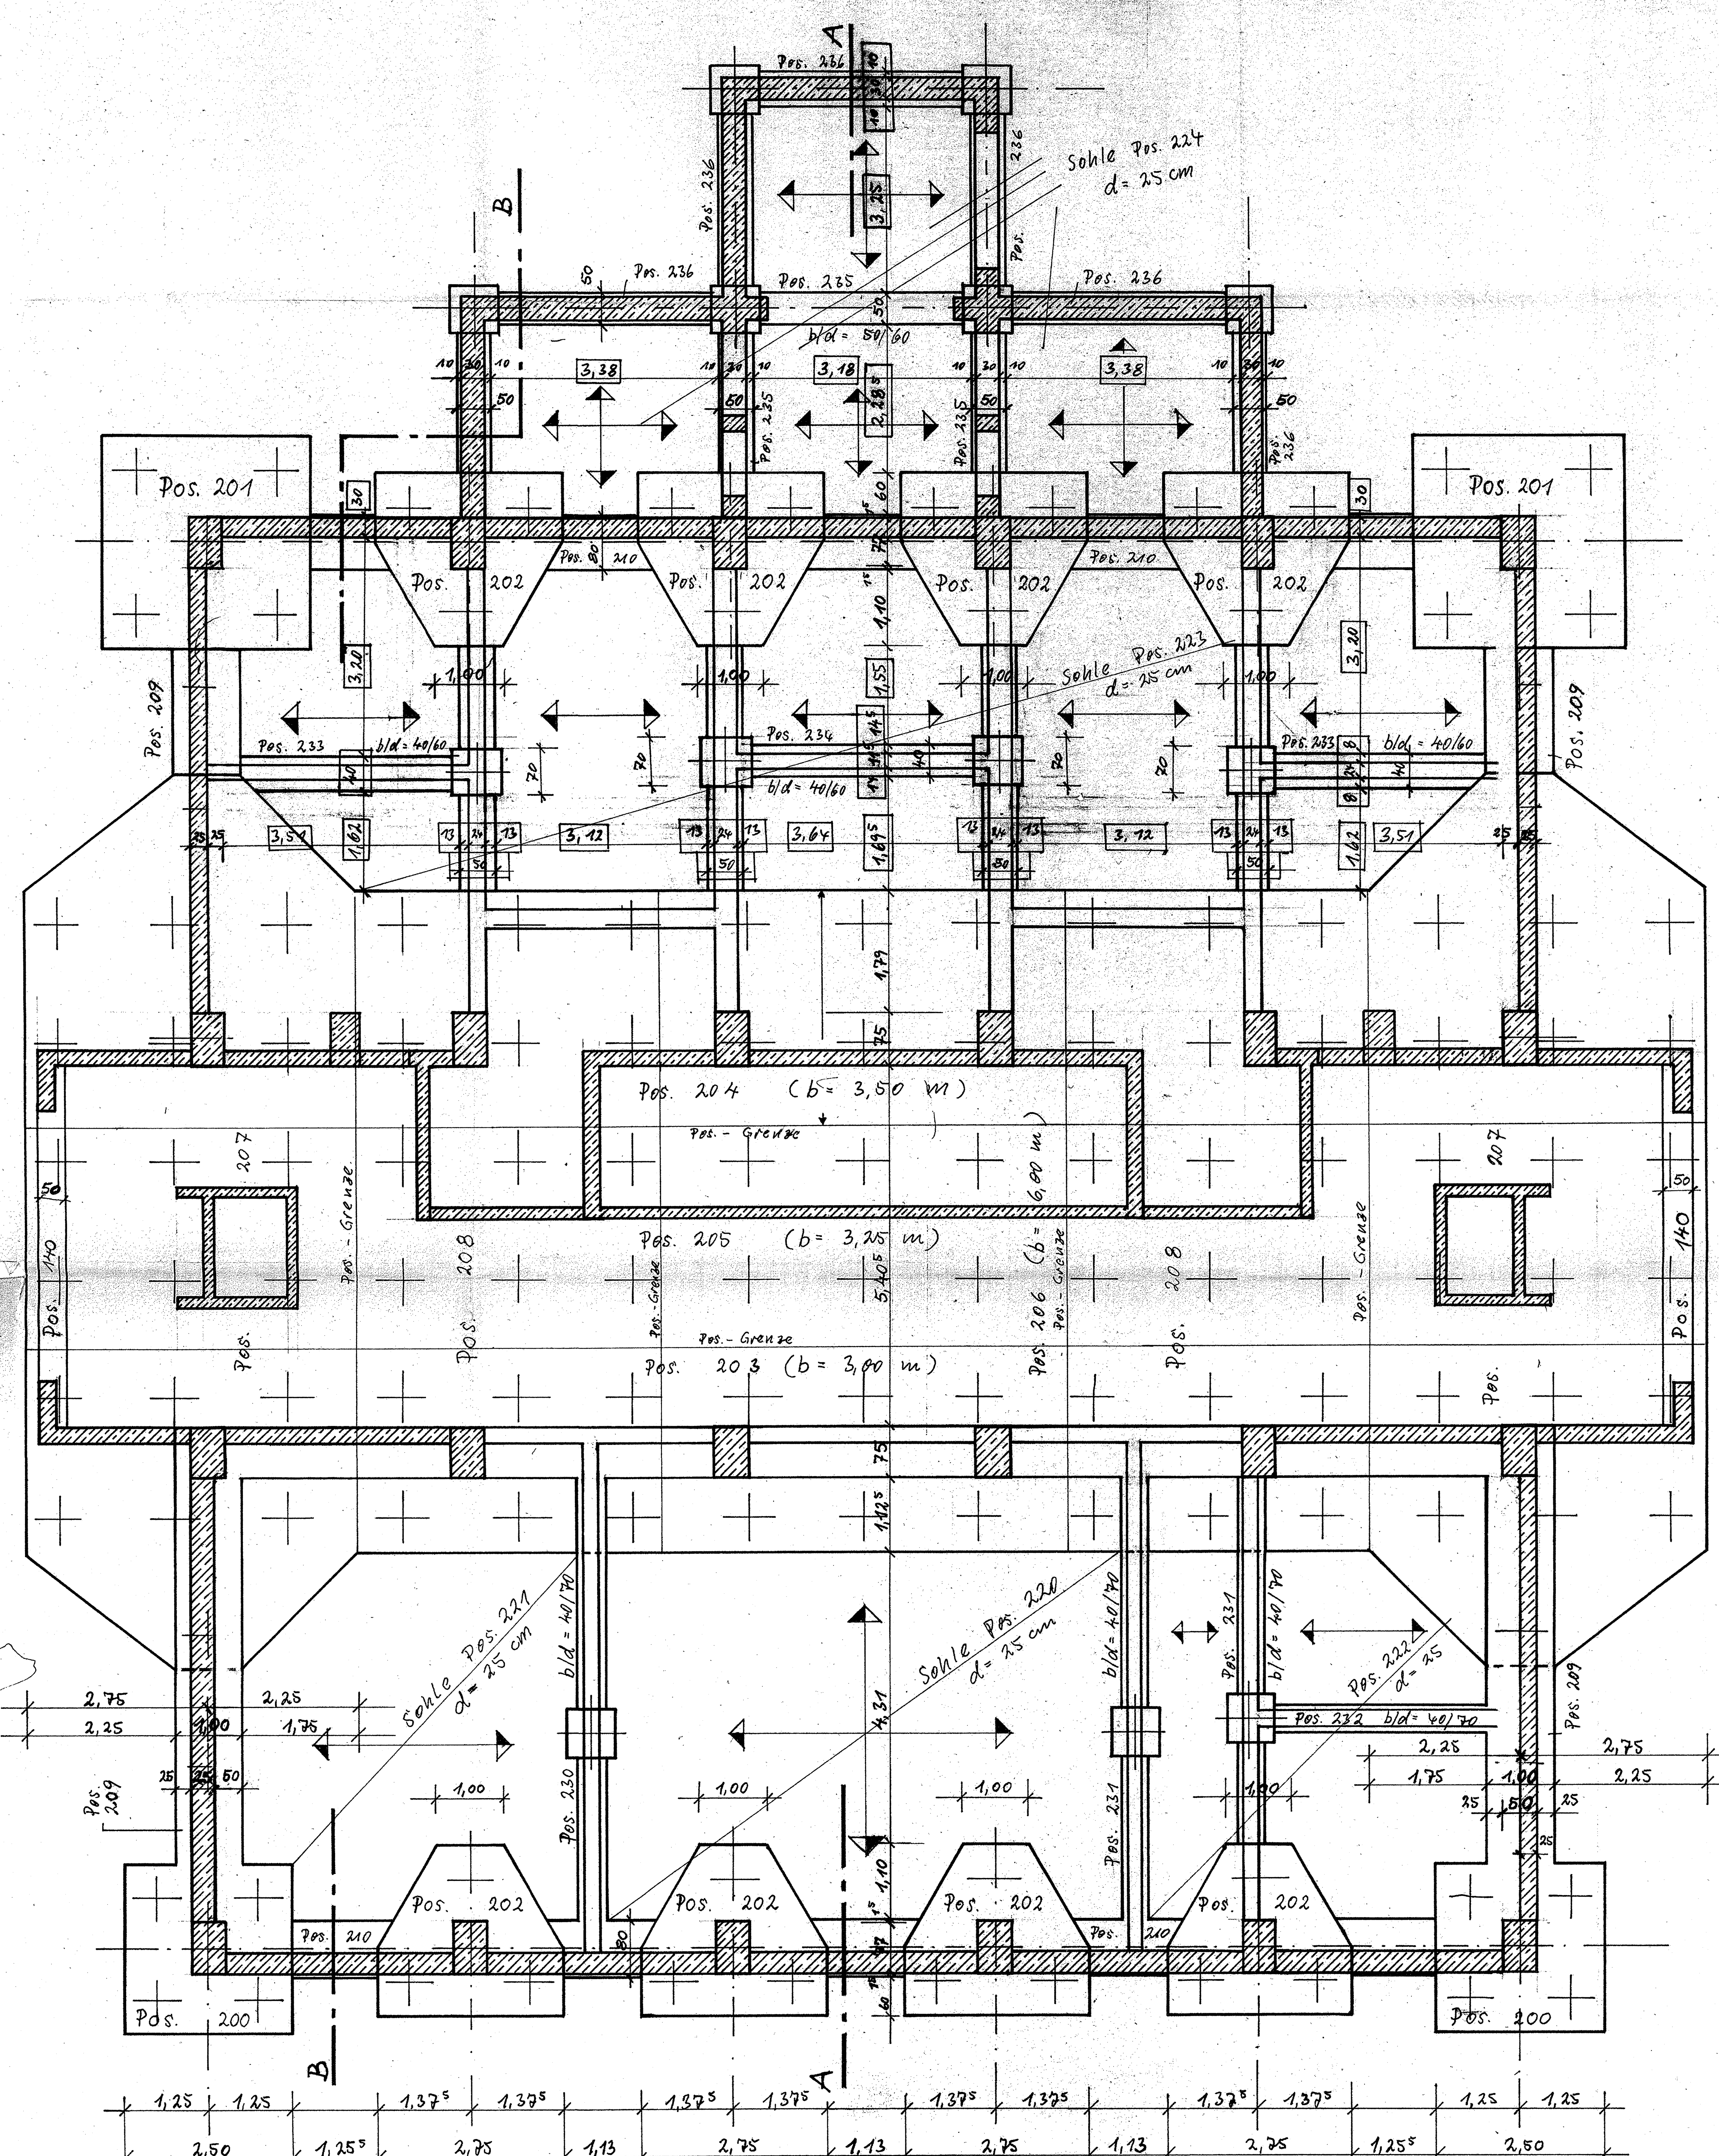

☐ geänderte bzw. ergänzte Maße !

B225

Anordnung der Pfähle s. die Zeichnung Nr. 2786/3 der Frankipfahl-Bauges.

Eingegangen K 10. SEP. 1964 Erledigt:

⟷ = Kellersohle 109/64

d = 25 cm

Dieser Plan ist ungültig und wird durch Blatt 1027/20a vom 20.9.1964 ersetzt.

KAUFMÄNNISCHE BERUFSSCHULE KIEL, WESTRING

SCHALUNGS-PLAN FÜR DIE FUNDAMENTE (HOCHHAUS)

1 : 50 2. Ausfertigung

GRUNDRISS

In statischer Hinsicht geprüft Prüfnr. 109/64 des Prüfverzeichnisses 23 Kiel, den 16.10.1964

WERNER GÖTTSCH · STATIKER
Schönkirchen/Holst. · Rinkenberg 138
Ruf 441 · Fernruf aus Kiel 0 43 48 · 441

Göttsch 22.7.64 geändert 4.8.64 Gö ergänzt 18.8.64 Göttsch

geändert 4.8.64 Gö