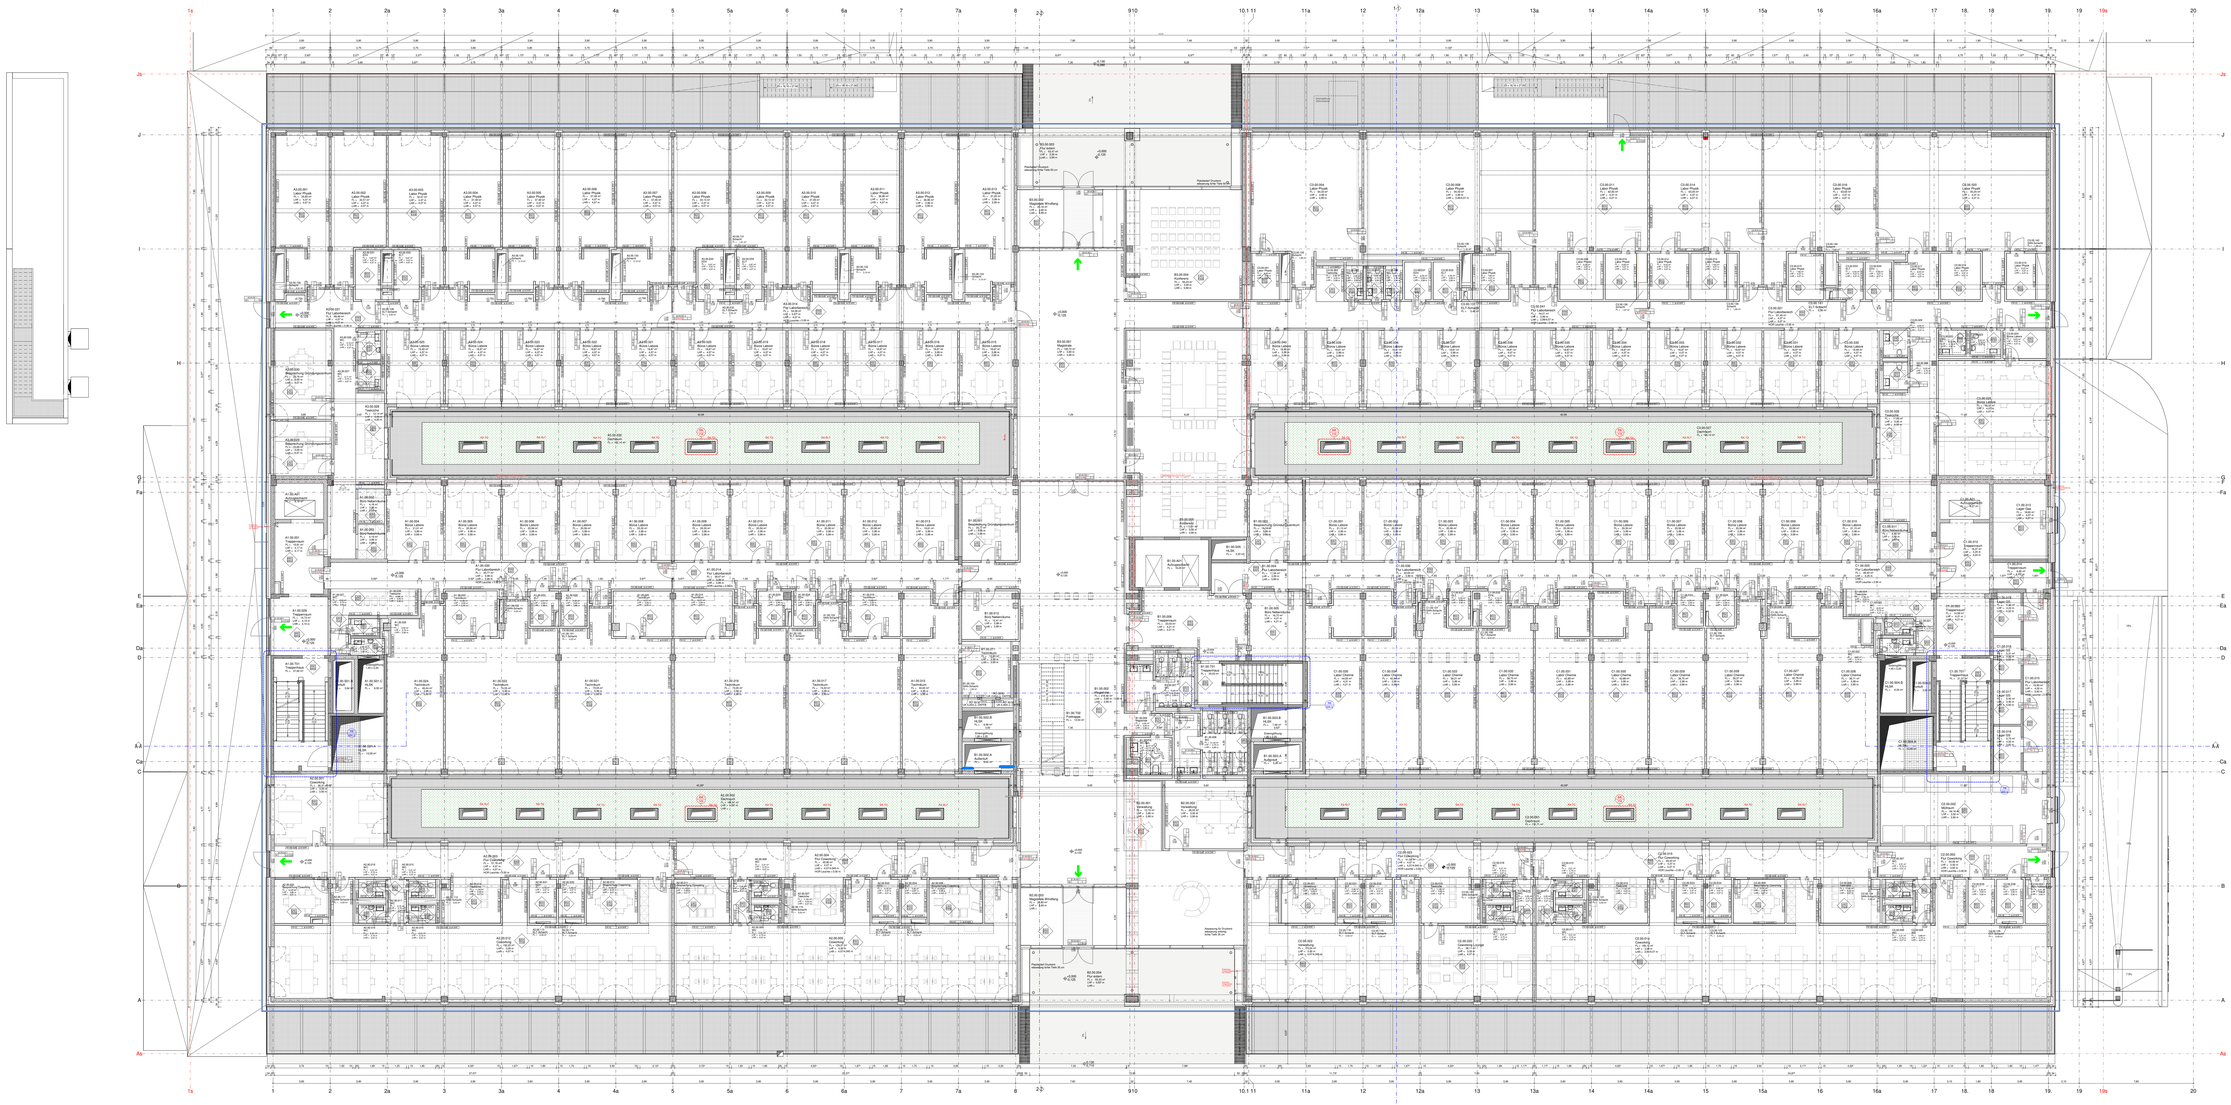

Diese Unterlage ist urheberrechtlich geschützt. Ihre Vervielfältigung, Mitteilung oder Überlassung an Dritte, sowie die Verwertung ohne unser schriftliches Einverständnis ist untersagt und verstößt gegen den Paragraphen 16Ø1. UrhG und Paragraph: 18 UWG und Paragraph 3 Absatz 6 VOB/B.

Legende

2-0.90 x 2.10m (AN-CWFF Etiene D)

Wände:
- Bestandswand tragend
- Bestandswand nicht tragend
- Neuwand
- Neuwand T30 - Rauch

Türen:
- Drehtür zu Lichtschacht
- Drehtür zu Technik/Technikraum
- Drehtür zu Flur/Büro/Raum

Fenster:
- Fensterbrüstung tragend (ca.1.0m)
- Fensterbrüstung nicht tragend (ca.1.0m)
- Fensterbrüstung tragend (ca.1.0m)
- Fensterbrüstung nicht tragend (ca.1.0m)
- Brüstungsfries Rich tragend (ca.1.0m)
- Brüstungsfries Flurseitig tragend (ca.1.0m)

Fenster:
- Bestand
- Neubau
- Glasfenster
- Hebbare Nachtluftklappe
- Fensterbrüstung
- Paneele
- Lichte Raumhöhe
- Lichtschacht
- Heizkörper

Treppen:
- Treppenbeginn/Treppenfortsetzung
- Treppenbeginn/Treppenfortsetzung Rauchschutztür
- Rauchschutztür
- Jahreszeitenfenster Tür
- Achsen Ortsangabe aus Tür Mitte

Geschoßhöhe:
- Rohbaumaß
- Fertigmaß


Angaben zu Durchbrüchen gemäß Arge-Averdung: Stand 02.06.2023
Ausführungsplanung Durchbrüche Ausbau siehe gesonderter Plan

Code

Übersichtsplan

GR-EG_-000-__

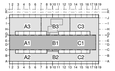

Projekt

Errichtung Innovationszentrum FUBIC

Planungsphase

Ausführungsplanung

nur zur Ausschreibung

Spezifikation/Gewerk

Architektur

Plan-Inhalt

Grundriss Erdgeschoss

Planumpfer	Index	Status
FUB-5-300-GR-EG_-000-__-NA		NA

Erstelldatum	Maßstab	Änderdatum	Format
11.01.2022	1:100	23.05.2024	1759 x 841 mm

Datenname	Gefertigt	Geprüft
294_FUBIC_LP5_Ausbau	CJ	CP

Bauherr
WISTA-Management GmbH

Rudower Chaussee 17
D-12489 Berlin

israel@wista.de

Architekt
Heinrle Wischer
Partnerschaft freier Architekten mbB
Gutenbergstraße 4
D-10587 Berlin

294-fubic@heinlewischer.de

Fachplaner

Fachplaner