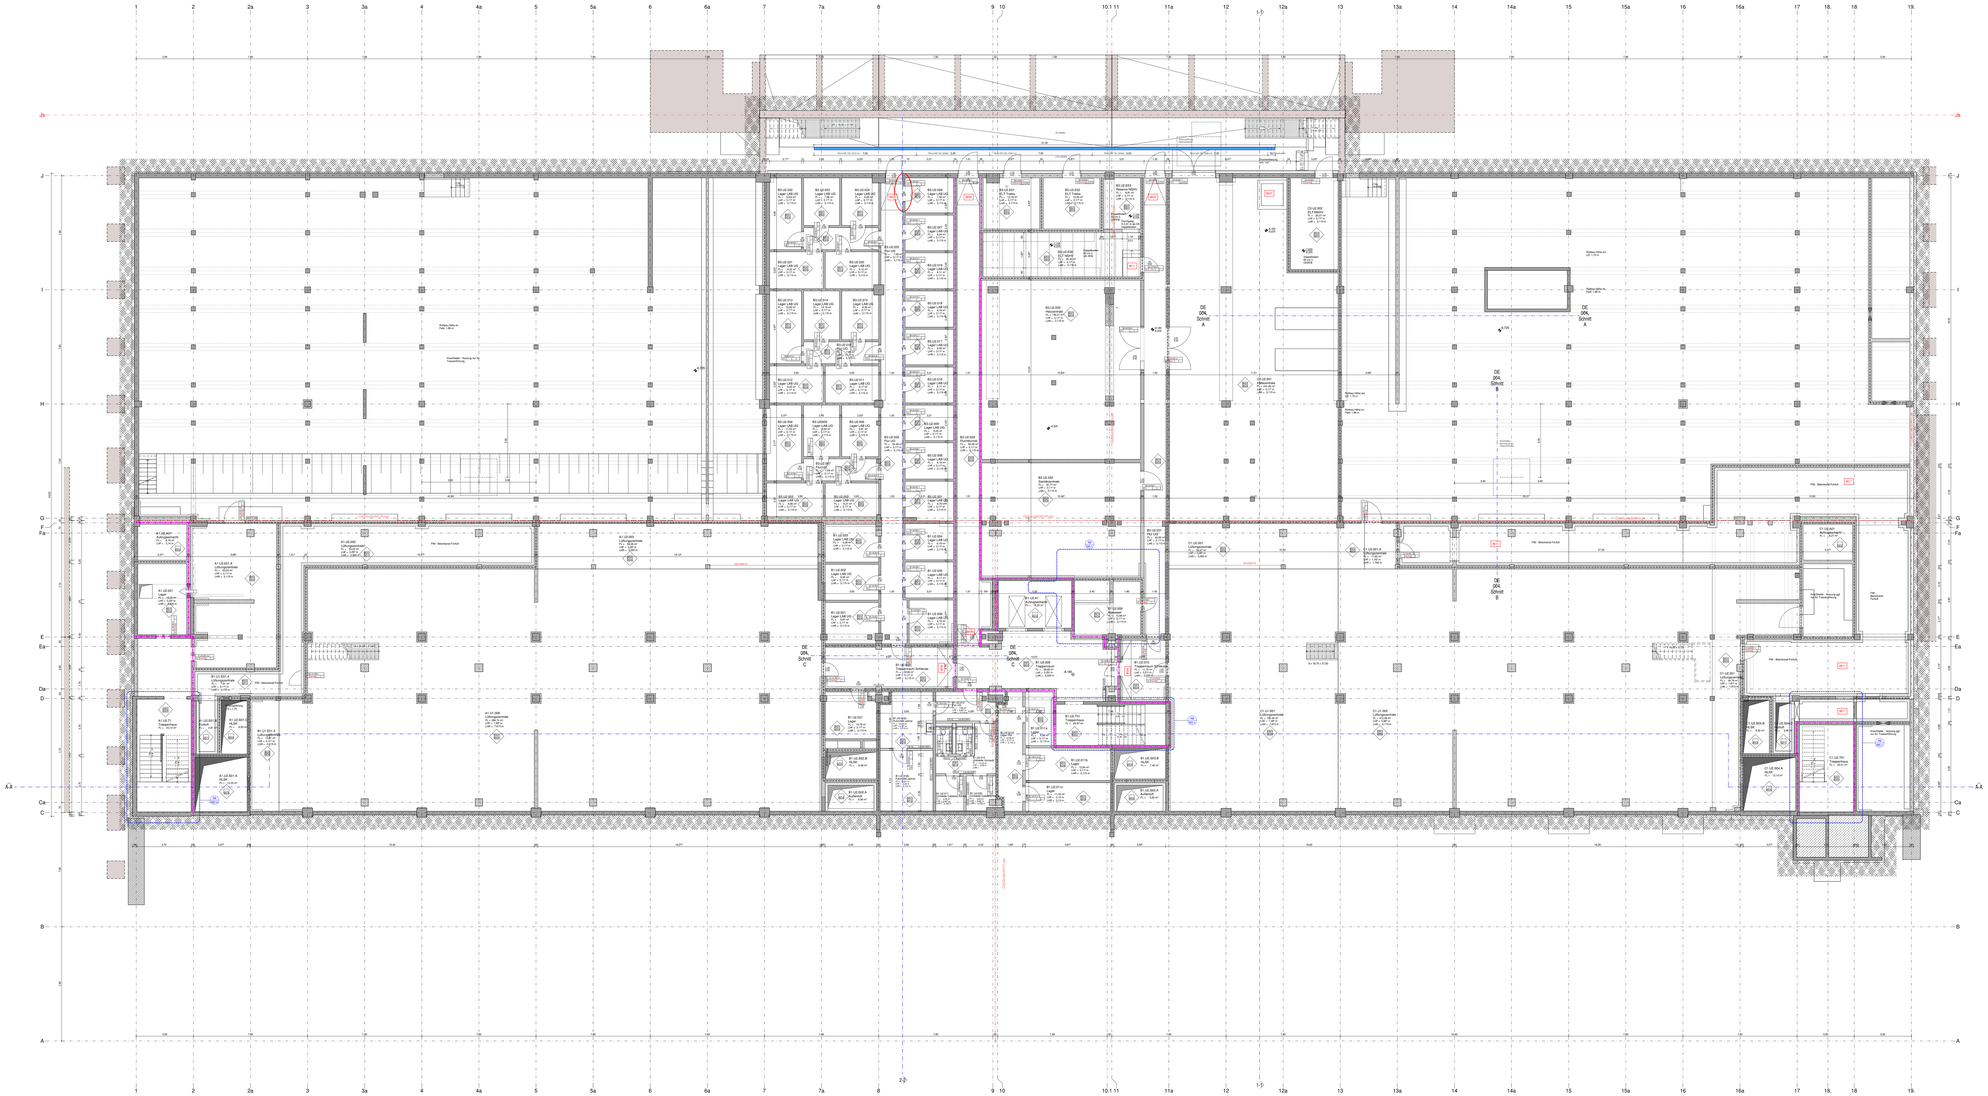

Diese Unterlage ist urheberrechtlich geschützt. Ihre Vervielfältigung, Mitteilung oder Überlassung an Dritte, sowie die Verwertung ohne unser schriftliches Einverständnis ist untersagt und verstößt gegen den Paragraphen 16Ø1. UrhG und Paragraph 18 UWG und Paragraph 3 Absatz 6 VOB/B.

Legende


Wandtypen Planung:
- Massivbauwand gem. Statik
- Trockenbauwand, Stütz, Brandschutz
- Hauptmaßen / Füllen - Raster

Wänden:
- Bestehende Außenwände
- Bestehende Innenwände / Stützwände
- Neue Außenwände
- Neue Innenwände
- Oberkante Rohdecke
- Unterkante Rohdecke

Fußbodenaufbau bestehend aus 1 A.S.
- Fußbodenaufbau bestehend aus 2 A.S.
- Fußbodenaufbau bestehend aus 3 A.S.
- Fußbodenaufbau bestehend aus 4 A.S.
- Bodenaufbau Nutz bestehend aus 5 A.S.
- Bodenaufbau Flurg bestehend aus 6 A.S.

Öffnung:
- Bauglas
- Oberlichter
- Lichtdecke Rasterlux
- Lichtdecke Glasdeckung
- Fliegen
- Licht Flurmöbel
- Lichtdecke Rasterlux
- Ansicht Leuchte

Türen:
- Tür
- Hebetür
- Sonderbeschläge Rauchschutztür
- Sonderbeschläge Rauchschutztür
- Rauchschutztür
- Jalousie/Rolladen Tür
- Innen Drehgelenk tür / Tür

Geschlossen:
- Fenster
- Fenster

Bodenplatten:
- Fliesen
- Teppich

Nutzer:
- Sanitären
- Verkehrsflächen
- Technik
- Sonstige Nutzfläche (Gebäudetechnik)
- Hilfsfläche

Hilfsflächen im Bestand:
- Hilfsfläche im Bestand

Planungsbereiche:
- Abbruch
- Neubau
- Sanierung

Neubau: aufrechte Brandschutzgegenstände:
- GK F30 Wand mit Stahlprofilen
- GK F30 Wand mit Holzprofilen

Brandschutz:
- Brandschutzklappe FM Lüftungen im Deckenbereich
- Brandschutzklappe Lüftungen unter Deckenbereich
- Brandschutzklappe Lüftungen im Wandbereich
- Brandschutzklappe und entsprechend der Brandschutzplanung
