



LEGENDE

Symbole / Abkürzung / Kotten / Maße / Bauteile		
BRH Brüstungshöhe EFH Erdgeschoss- ÜZ Untersicht W Wand RFB Rohfußboden Höhentiefe fertig Höhentiefe Rohbau OK Oberkante FFB OK Oberkante RFB UK Unterseite VK Vorderkante OK RD Oberkante Rohdecke UK RD Unterkante Rohdecke ILR im Lichte RDS Rohdeckensprung RFS Rohfußboden-sprung DS Deckensprung abgeh. Decke FFS Fertigfußboden-sprung HP Hochpunkt TP Tiefpunkt GW Grundwasserstand HGW höherer GW GOK Gebäuderandkante	VV Vornormung VSS Vordachschwelle UZ Unterzug W Wand WV Wandverankerung BMZ Brandmeldezentrale BSK Brandschutzklappe (F) Feuerlöscher FLT Fluchtweg FM Feuermelder FSD Feuermelder-Schleuse FSE Freischaltenelement-Feuermelder NA Notausgang LW Löscharbeitsweg RM Rauchmelder RW Rauchweg TRST Trockensteigleitung WHY Wandhydrant HLSKE Bodenablauf nach HLS-Plan DK Brüstungsgeländer BT Bodenanker/Elektroant DN Nennweite HK Hochkörper LG Lüftungsgitter LR Leerrohr REV Revisionsklappe/- öffnung + Abm. RR Regenrohr INST Installationswand MAS Mauerwerk-ankerschiene MW Mauerwerk rh raumhoch s Sturz SW Schwellen STG Stützgerüst TRH Treppenhaut TW Trennwand	Boden BTS Bodentrennschiene ETS Estrichtrennschiene TS Trennschiene Fenster/Fassaden/Türen AL Aluminiumblech-Verkleidung DK Dreh-Kipp-Flügel DR Dreh-Flügel ESG Einseitigverbleibendes Glas FV Festverglasung FF Fluchtweg FT Fertigteil FZP Fassadenplatten GP Glaspaneel K Kipp-Flügel LA Lamellenstoren MF Mineralwolle MP Metallpaneel PRK Platten-Riegel-Konstruktion ROL Rollläden GR/MLK -Gurtrollei-Motor/- Schleifschnecke SD Schiebe-Dreh-Flügel Sd Schallschutzklasse mit Festlegung lt. Vorgabe bzw. Schallschutzklasse SV Sonnenschutz-verglasung VSG Verbundisoliertes Glas WDW Wärmedämmung WDVS Wärmedämm-verbundsystem RC Wandtafel nach DIN EN 1827 (Wände, Fenster, Türen...)

Materialien		
Mauerwerk inkl. Materialangaben Stahlbeton Stahlbeton Fertigteil Stahlbeton Halbfertigteil Magerbeton / Estrich Holz-Brettschichtholz Holz-Massiv Trittschalldämmung Wärmedämmung hart Wärmedämmung weich	Trockenbau Gipskartonbauplatte (GKB) Trockenbau Gipskartonbauplatte imprägniert (GKBi) Putz (Außen) Putz (Innen) Sand??? Gefälle-Gewächsen Gefälle-Aufgeschüttet Kies Sauberkeitsschicht	


Brandschutz-Bauteile		
Norm national EN 13501 F00-A-M F00 F30 F60 E30 E60 E90 F90	Bauschutzliche Anforderung Brandwand / feuerbeständig und aus nichtbrennbaren Baustoffen und zusätzlich widerstandsfähig gegen mechanische Beanspruchung Feuerbeständig hochfeuerhemmend Feuerhemmend Feuerwiderstandsfähige Verglasung mit Verankerung des Durchgangs von Feuer und Rauch Feuerhemmende Hochfeuerhemmende Feuerbeständige Verglasung mit Verankerung des Durchgangs von Feuer, Rauch und Hitzeabstrahlung	Norm europäisch EN 13501 REI 90-M (R) EI 90 (R) EI 60 (R) EI 30 E30 E60 E90 E30 E60 E90

Hinweisliste:
HINWEIS 1: Mit roter Ellipse markierte Teile sind in Bearbeitung oder noch in Klärung

Allgemeine Hinweise:
• Lüftungen und Brüstungshöhen (BRH) beziehen sich auf OK FFB
• Alle Maße sind Ausbaumaße
• Alle Materialien sind vor Einbau zu bemessen und durch den Auftraggeber festzulegen
• Brüstungshöhen Fenster beziehen sich auf OK Fensterbank Innen
• Alle Pläne gelten nur nach Freigabe

Boden	
B01 Kautschukbelag B01.2 Kautschuk abtiefend B01.3 Kautschuk isolierend B02.1 Fliesen in Duschräumen B02.2 Fliesen B03 OS 8 Bodenbeschichtung B04 Bodenbeschichtung (Bestand)	Abtiefen/abtiefer für Elektrodrumme, Datenverleumdung und Batterieräume Elektrodrumme: isolierender Bodenbelag, Widerstand > 5 x 10 hoch 4 Ohm (> 50 Kiloohm) Datenverleumdung: abtiefender Bodenbelag, Widerstand < 1 x 10 hoch 8 Ohm (< 100 Megaohm) Batterieräume: abtiefender Bodenbelag, Widerstand 5 x 10 hoch 4 Ohm bis 1 x 10 hoch 8 Ohm (50 Kiloohm bis 10 Megaohm) Edeltischschicht 4 mm zwischen mit dauerelastische Fuge Kautschukboden s. Det. A Edeltischschichtprofil für den Höhenausgleich von ca. 30 mm

Erdgeschoss BO1.1 Nutzlasten bis 3 kN/m² Flur, Patienten-, Behandlungs-, Diensträume	Erdgeschoss BO1.2, BO1.3 Nutzlasten bis 5 kN/m² Eit-Räume	Erdgeschoss BO2.1 Nutzlasten bis 2 kN/m² Duschräume	Erdgeschoss BO2.2 Nutzlasten bis 2 kN/m² Arbeitsräume unrein, WC-Anlagen	Erdgeschoss BO3 Nutzlasten bis 5 kN/m² Technikräume
Kautschuk+ Kleber Zementestrich CT-C30-F5-S55 Trittschalldämmung max. SD 40	Kautschuk+ Kleber Zementestrich CT-C30-F5-S65 Trittschalldämmung max. SD 40	Fliesen R10 im Dünnbett Verbundabdichtung Polymerdispersion W2-I Zementestrich CT-C30-F5-S47 Trittschalldämmung max. SD 40	Fliesen R9 im Dünnbett Zementestrich CT-C30-F5-S45 Trittschalldämmung max. SD 40	Anstrich auf Epoxidharzbasis Zementestrich Bestand
Höhenausgleich Magerbeton Rundlochdecke Stahlbeton	Höhenausgleich Magerbeton Rundlochdecke Stahlbeton	Höhenausgleich Magerbeton Rundlochdecke Stahlbeton	Höhenausgleich Magerbeton Rundlochdecke Stahlbeton	Höhenausgleich Magerbeton Rundlochdecke Stahlbeton

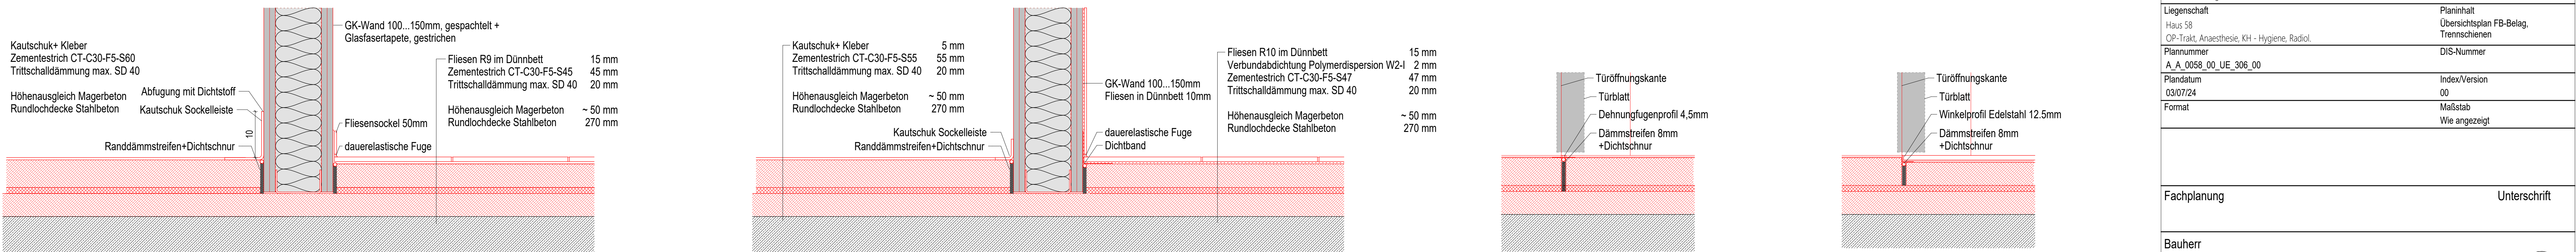

Index	Datum	Beschreibung/Änderung	Bearb.			
Alle Maße sind am Bau zu prüfen. Messungen/Änderungen sind sofort mit dem Architekten bzw. der Bauleitung zu klären. Für Messungen/Änderungen ist die jeweilige Gewerke ausführende Firma bei der Bauleitung zu klären. Der Entwurf ist geistiges Eigentum des Planverfassers und unbeherrschbar geschützt. Vervielfältigung und Weitergabe an Dritte erfolgt nur mit ausdrücklicher Genehmigung des Planverfassers.						
Lageplan						
Projekt		Projektnummer				
Universitätsklinikum Carl Gustav Carus an der Technischen Universität Dresden		H58 BA02				
58 - Sanierung - 2 BA						
Liegenschaft		Planinhalt				
Haus 58		Übersichtsplan FB-Belag, Trennschichten				
OP-Trakt, Anästhesie, KH - Hygiene, Radiol.						
Plannummer		DIS-Nummer				
A_A_0058_00_UE_306_00						
Plandatum		Index/Version				
03/07/24		00				
Format		Maßstab				
		Wie angezeigt				
Fachplanung		Unterschrift				
Bauherr						
Universitätsklinikum Carl Gustav Carus an der Technischen Universität Dresden - Geschäftsbereich Bau und Technik						
Fetscherstrasse 74, 01307 Dresden						
1	2	3	4	5	6	7
A	A	0058	00	UE	306	00
Freigabestatus						