

→ Stadtauswärts

← ÖPNV

Ersatzwegweistafel


Nördlicher Knoten  
- ca. 18 m Absperschrankengitter

Südlicher Knoten  
- ca. 12 m Absperschrankengitter

NUR FÜR DIE AUSSCHREIBUNG

Nr.	Art der Änderung	Datum	Zeichen

Auftraggeber:

 Stadtverwaltung Erfurt  
Tiefbau- und Verkehrsamt  
Steinplatz 1  
99085 Erfurt

Unterlage:

20.1

Blatt-Nr.:

1

Ausfertigung:

Maßnahmenbezeichnung:  
**Komplexobjekt Arndstraße**

Umleitungsplan Stand März 2025

Unterlagenbezeichnung: 20.1 / 1  
Umleitungsplan MAN  
Bauphase 1

TVA-Objekt-Nr. 66-0677

Projekt-Nr.: AN: V13-040


Maßstab: ohne

aufgestellt und geprüft:  
Erfurt, den: .....


bestätigt:  
Erfurt, den: .....

Tiefbau- und Verkehrsamt:  
Abteilung Bau

Tiefbau- und Verkehrsamt:  
Abteilung Straße/Brücke

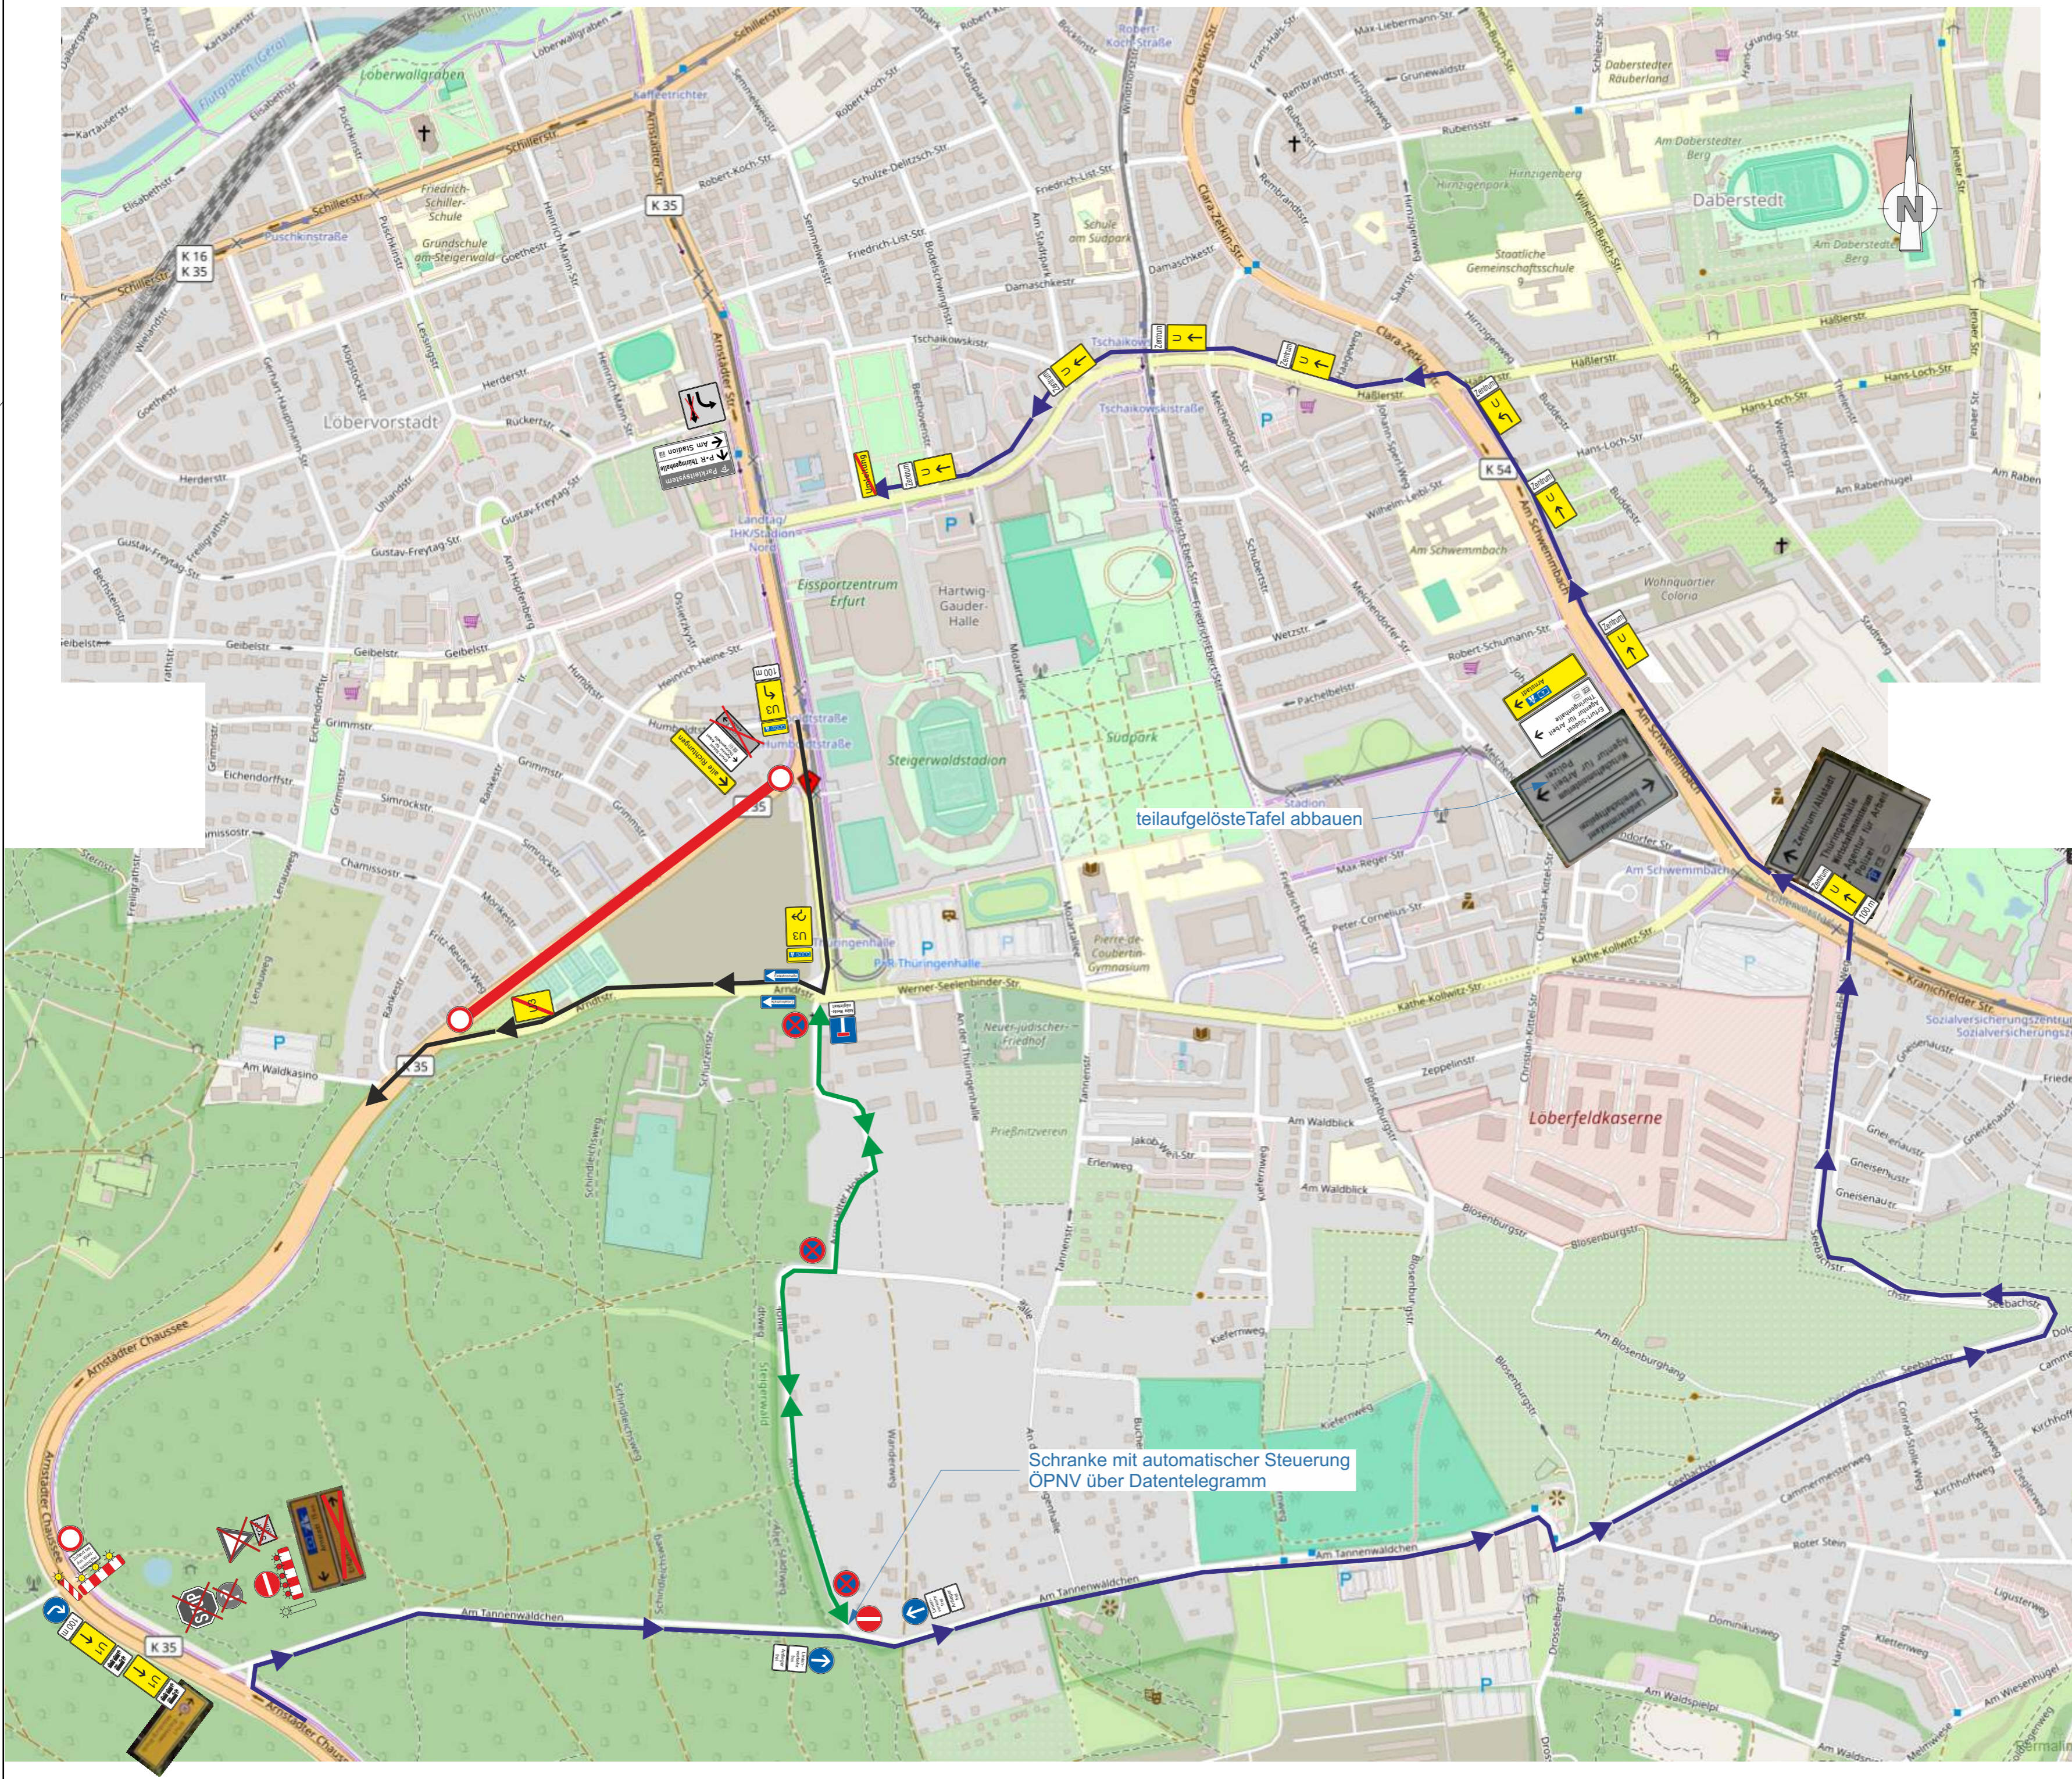

- Stadtauswärts
- ← Stadteinwärts
- MAN Straße
- ÖPNV

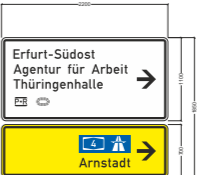

Ersatzwegweistafel

NUR FÜR DIE AUSSCHREIBUNG

Planungsbüro:		Datum	Zeichen
Innovationen Gemeinsam Schaffen		bearbeitet: 03/2025	Grether
IGS INGENIEURE GmbH & Co. KG		gezeichnet: 02/2025	Grether
Kantstraße 5 99425 Weimar Tel. 03643 54280 Fax 03643 542899		geprüft:	


Nr.	Art der Änderung	Datum	Zeichen

Auftraggeber:		Unterlage:	20.1
Stadtverwaltung Erfurt Tiefbau- und Verkehrsamt Steinplatz 1 99085 Erfurt		Blatt-Nr.:	2
		Ausfertigung:	

Maßnahmenbezeichnung: <b>Komplexobjekt Arndstraße</b>		Unterlagenbezeichnung: 20.1 / 2
Umleitungsplan Stand März 2025		Umleitungsplan MAN Bauphase 2

TVA-Objekt-Nr. 66-0677	Projekt-Nr.: AN: V13-040	Maßstab: ohne
------------------------	--------------------------	---------------

aufgestellt und geprüft:		bestätigt:
Erfurt, den: .....		Erfurt, den: .....
Tiefbau- und Verkehrsamt: Abteilung Bau		Tiefbau- und Verkehrsamt: Abteilung Straße/Brücke

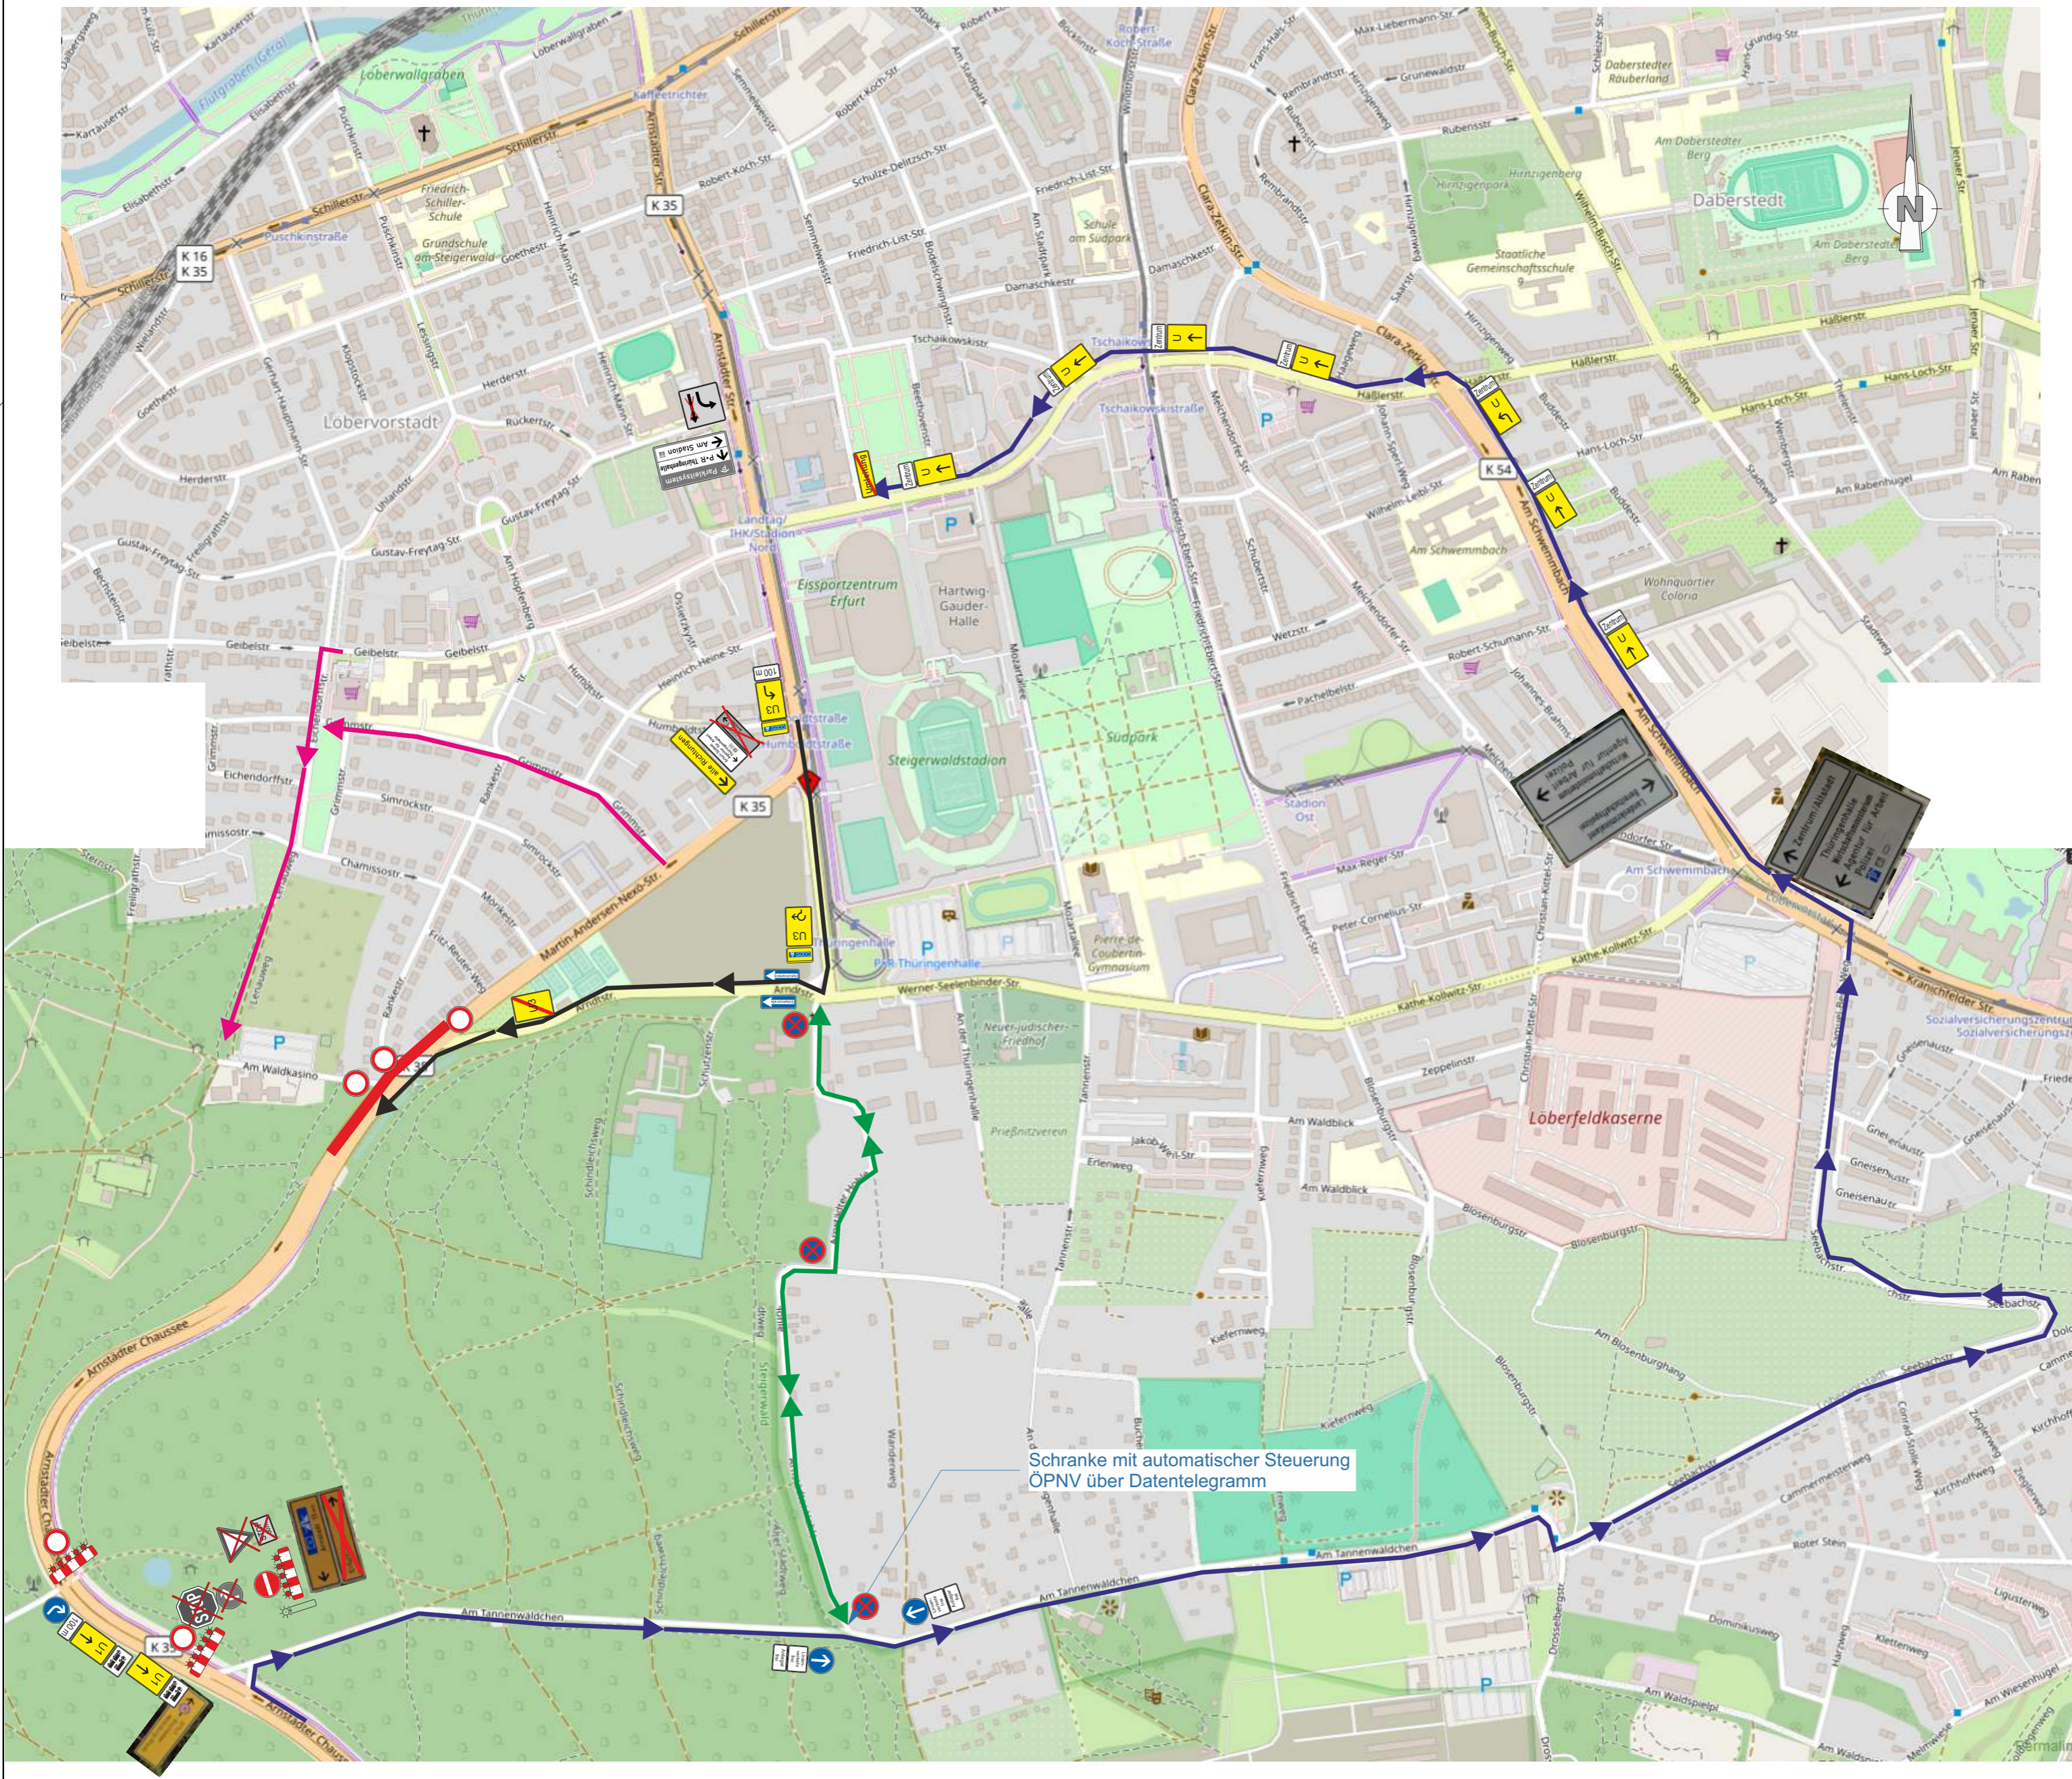


- Stadtauswärts
- ←
- ↔ ÖPNV
- Waldkasino


Ersatzwegweistafel

NUR FÜR DIE AUSSCHREIBUNG

Planungsbüro: Innovationen Gemeinsam Schaffen  <b>IGS</b> INGENIEURE		Datum	Zeichen
	bearbeitet:	03/2025	Grether
	gezeichnet:	02/2025	Grether
	geprüft:		

Nr.	Art der Änderung	Datum	Zeichen

Auftraggeber:  Stadtverwaltung Erfurt Tiefbau- und Verkehrsamt Steinplatz 1 99085 Erfurt	Unterlage: 20.1 Blatt-Nr.: 3 Ausfertigung:
	Maßnahmenbezeichnung: <b>Komplexobjekt Arndstraße</b> Umleitungsplan Stand März 2025
Unterlagenbezeichnung: 20.1 / 3 Umleitungsplan MAN Bauphase 3.1	
TVA-Objekt-Nr. 66-0677	Projekt-Nr.: AN: V13-040
Maßstab: ohne	
aufgestellt und geprüft: Erfurt, den: .....	
bestätigt: Erfurt, den: .....	
Tiefbau- und Verkehrsamt: Abteilung Bau	Tiefbau- und Verkehrsamt: Abteilung Straße/Brücke

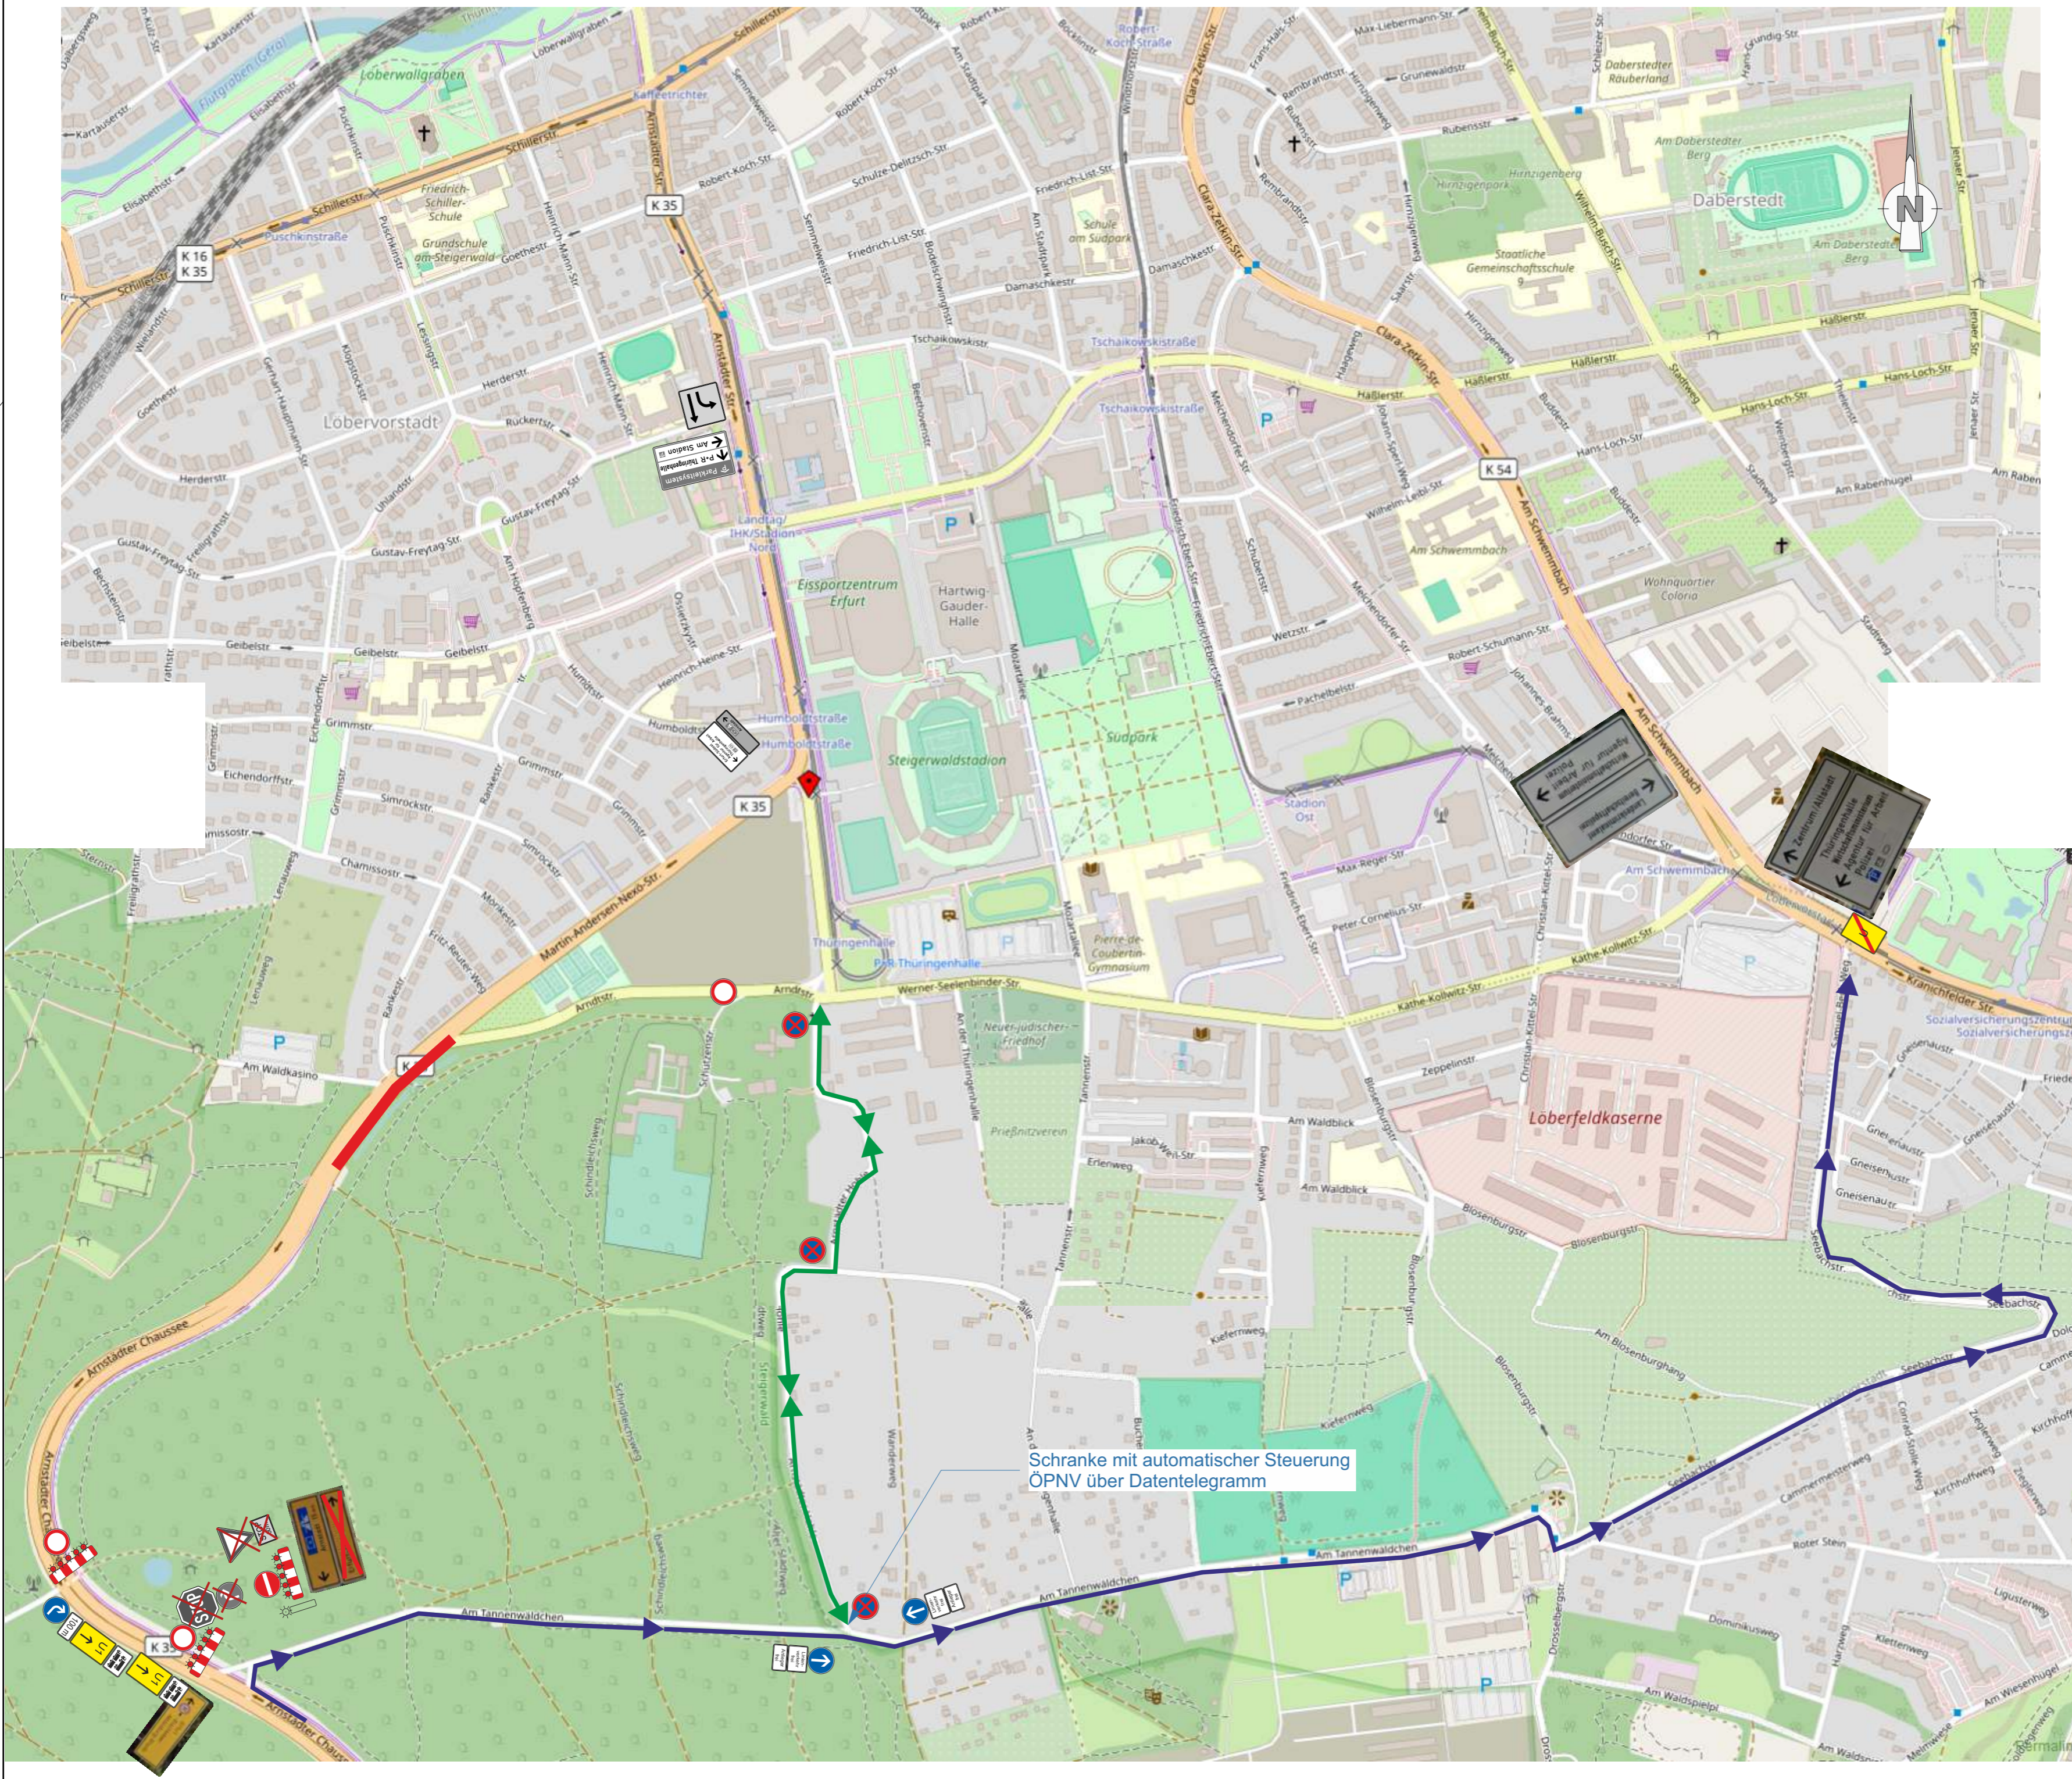


- Stadtauswärts
- ← ÖPNV
- ↔ ÖPNV

Ersatzwegweistafel

NUR FÜR DIE AUSSCHREIBUNG

Planungsbüro:		Datum	Zeichen
Innovationen Gemeinsam Schaffen		bearbeitet: 03/2025	Grether
 IGS INGENIEURE GmbH & Co. KG		gezeichnet: 02/2025	Grether
Kantstraße 5 99425 Weimar Tel. 03643 54280 Fax 03643 542899		geprüft:	

Nr.	Art der Änderung	Datum	Zeichen

Auftraggeber:	Unterlage: 20.1
 Stadtverwaltung Erfurt Tiefbau- und Verkehrsamt Steinplatz 1 99085 Erfurt	Blatt-Nr.: 4
	Ausfertigung:

Maßnahmenbezeichnung: <b>Komplexobjekt Arndtstraße</b>	Unterlagenbezeichnung: 20.1 / 4
Umleitungsplan Stand März 2025	Umleitungsplan MAN Bauphase 3.2

TVA-Objekt-Nr. 66-0677	Projekt-Nr.: AN: V13-040	Maßstab: ohne
------------------------	--------------------------	---------------

aufgestellt und geprüft: Erfurt, den: .....	bestätigt: Erfurt, den: .....
Tiefbau- und Verkehrsamt: Abteilung Bau	Tiefbau- und Verkehrsamt: Abteilung Straße/Brücke