




Standort 3.1 - A4 Richtung Dresden - Kreuz Erfurt
Fahrbahnrand

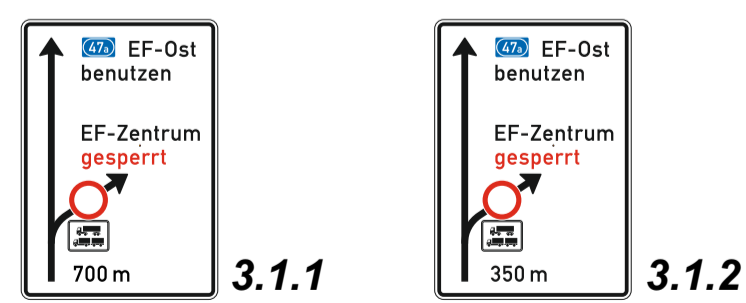


Standort 3.2 - A4 Richtung Dresden - Erfurt West
Fahrbahnrand

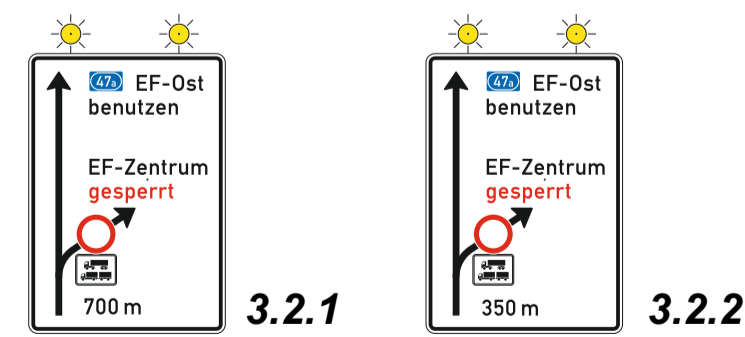


Mittelstreifen

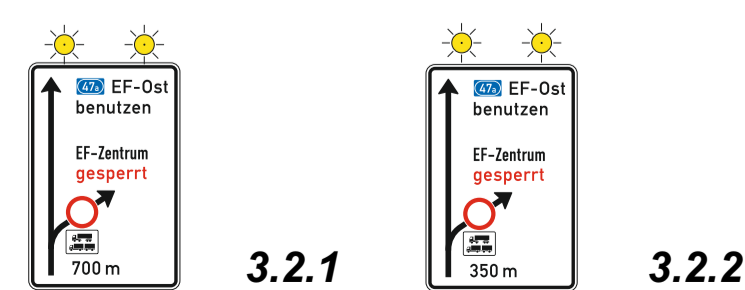


Standort 3.2 - A4 Richtung Frankfurt - Erfurt-West
Fahrbahnrand

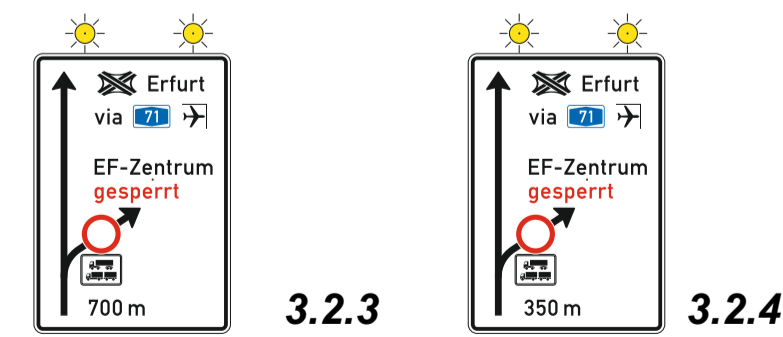

Mittelstreifen

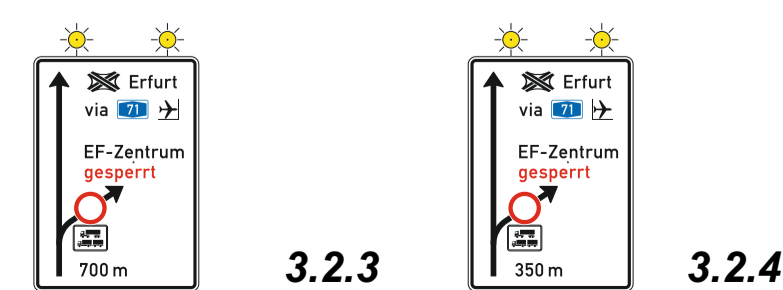


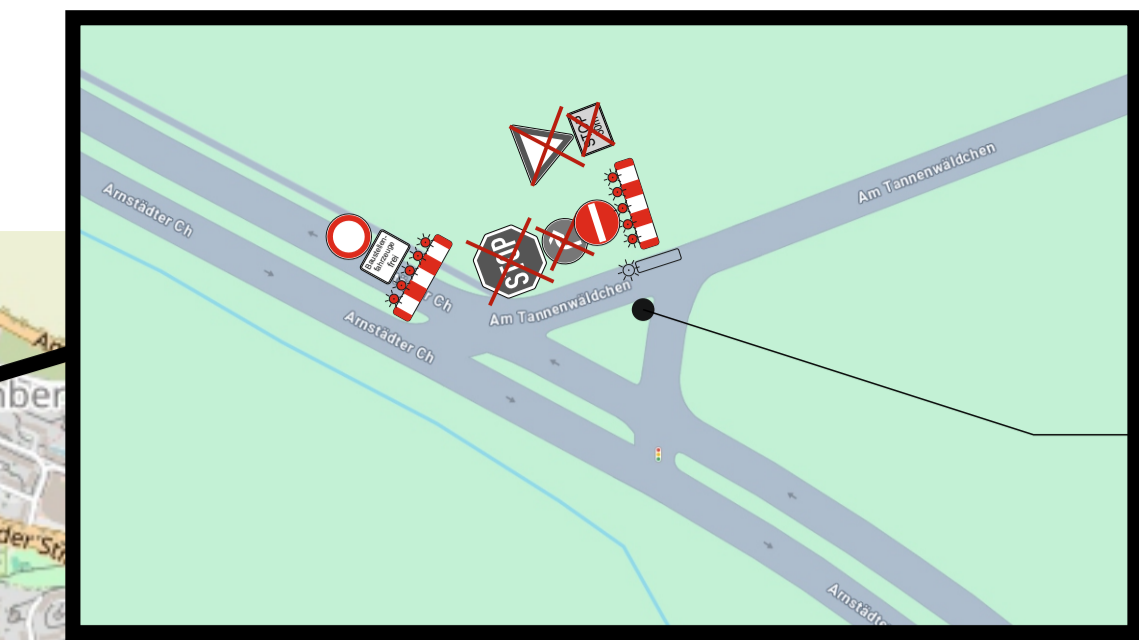
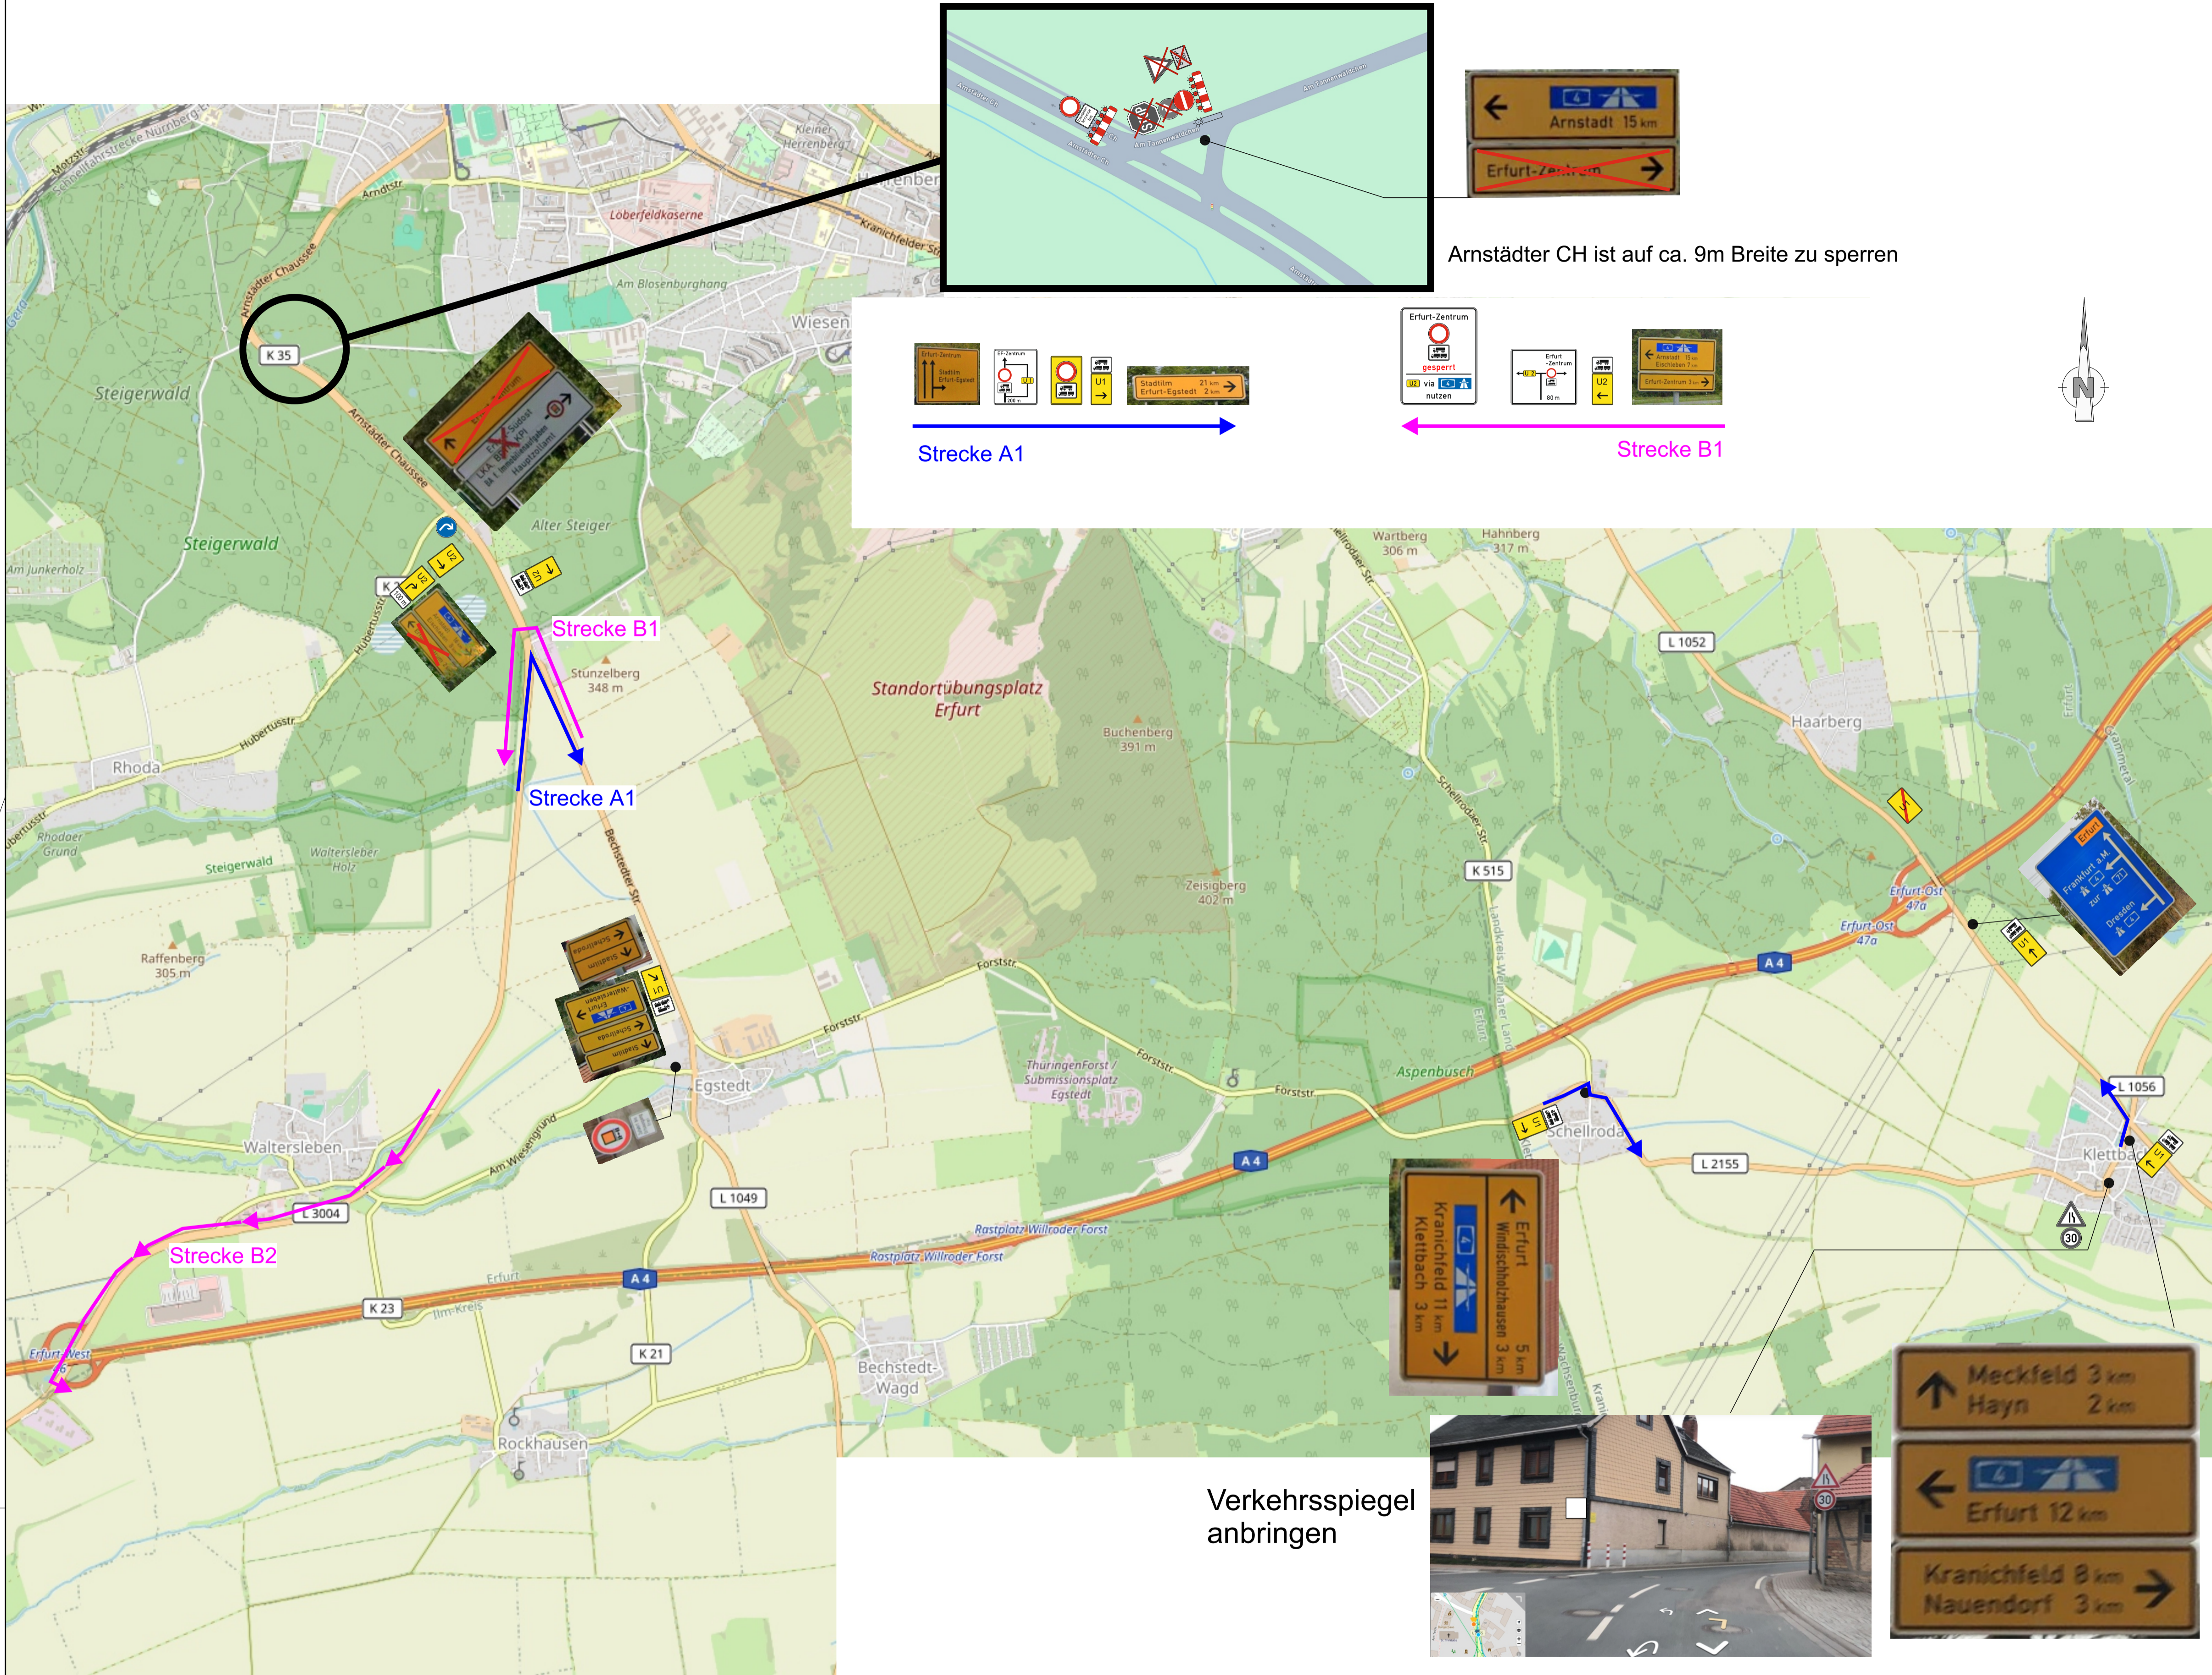
Standort 5 - A4 Richtung Frankfurt - Erfurt-Ost
Fahrbahnrand

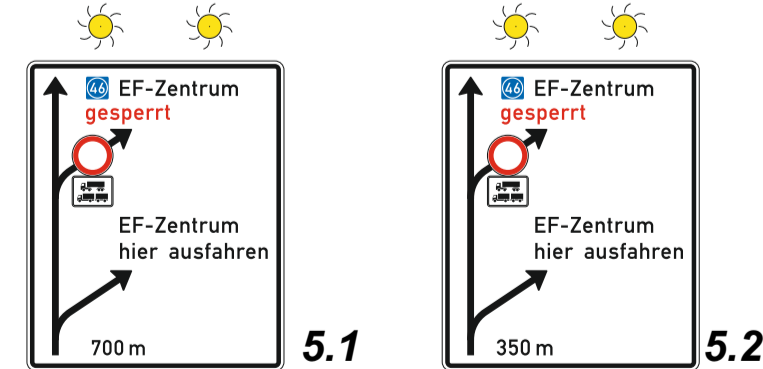


NUR FÜR DIE AUSSCHREIBUNG

Nr.	Art der Änderung	Datum	Zeichen


Auftraggeber:  Stadtverwaltung Erfurt Tiefbau- und Verkehrsamt Steinplatz 1 99085 Erfurt		Unterlage: 20.2 Blatt-Nr.: 1 Ausfertigung:
Maßnahmenbezeichnung: Komplexobjekt Arndstraße		Unterlagenbezeichnung: 20.2 / 1 Umleitungsplan MAN Hauptnetz
TVA-Objekt-Nr. 66-0677	Projekt-Nr.: AN: V13-040	Maßstab: ohne
aufgestellt und geprüft: Erfurt, den:		bestätigt: Erfurt, den:
Tiefbau- und Verkehrsamt: Abteilung Bau		Tiefbau- und Verkehrsamt: Abteilung Straße/Brücke




Arnstädter CH ist auf ca. 9m Breite zu sperren

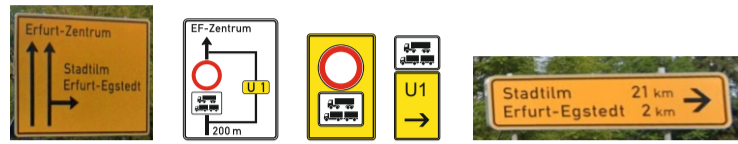

Strecke A1

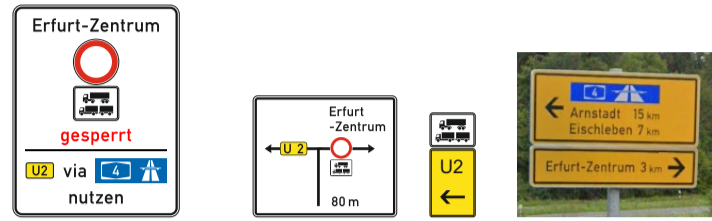

Strecke B1

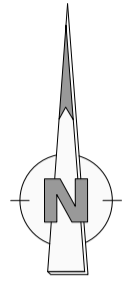

Verkehrsspiegel anbringen



Strecke B2

NUR FÜR DIE AUSSCHREIBUNG

Planungsbüro:		Datum:		Zeichen:	
Innovationen Gemeinsam Schaffen		bearbeitet:	03/2025	Grether	
IGS INGENIEURE GmbH & Co. KG		gezeichnet:	02/2025	Grether	
Kornstraße 5 99425 Weimar Tel. 03643 54280 Fax 03643 542899		geprüft:			

Nr.	Art der Änderung	Datum	Zeichen

Auftraggeber:	Unterlage:	20.2
Stadterverwaltung Erfurt Tiefbau- und Verkehrsamt Steinplatz 1 99085 Erfurt	Blatt-Nr.:	2
	Ausfertigung:	

Maßnahmenbezeichnung:	Unterlagenbezeichnung:
Komplexobjekt Arnstraße	Umleitungsplan MAN nachgeordnetes Netz

Umleitungsplan Stand März 2025	TVA-Objekt-Nr. 66-0677	Projekt-Nr.: AN: V13-040	Maßstab: ohne
--------------------------------	------------------------	--------------------------	---------------

aufgestellt und geprüft:	bestätigt:
Erfurt, den:	Erfurt, den:

Tiefbau- und Verkehrsamt: Abteilung Bau	Tiefbau- und Verkehrsamt: Abteilung Straße/Brücke
--	--