


210.00 m+NN

Schachtnummer	-----
Schachtabstand	m
Gesamtlänge	m
Nennweite	mm
Sohlgefälle	0/00
Geländehöhe	m + NN
Sohlhöhe	m + NN
Kanaltiefe	m
Sohlhöhe	m+NN

32255	14769	RW MAN-Schindlgr		14776	
	41.53	29.01	41.79		157.85
	DN 1200/900 SB	1100 SB	1200 SB		DN 1250/1250 MA
	20.24	27.33	19.01		
222.83	222.60	221.08		219.67	
220.79	219.08 219.48	218.84 218.11		215.35	
2.04	1.622.12	2.244.97	4.32	SB DN 1200 Gelenkstück Ablauf	
220.79	219.08 219.48	218.84 218.11	215.35		

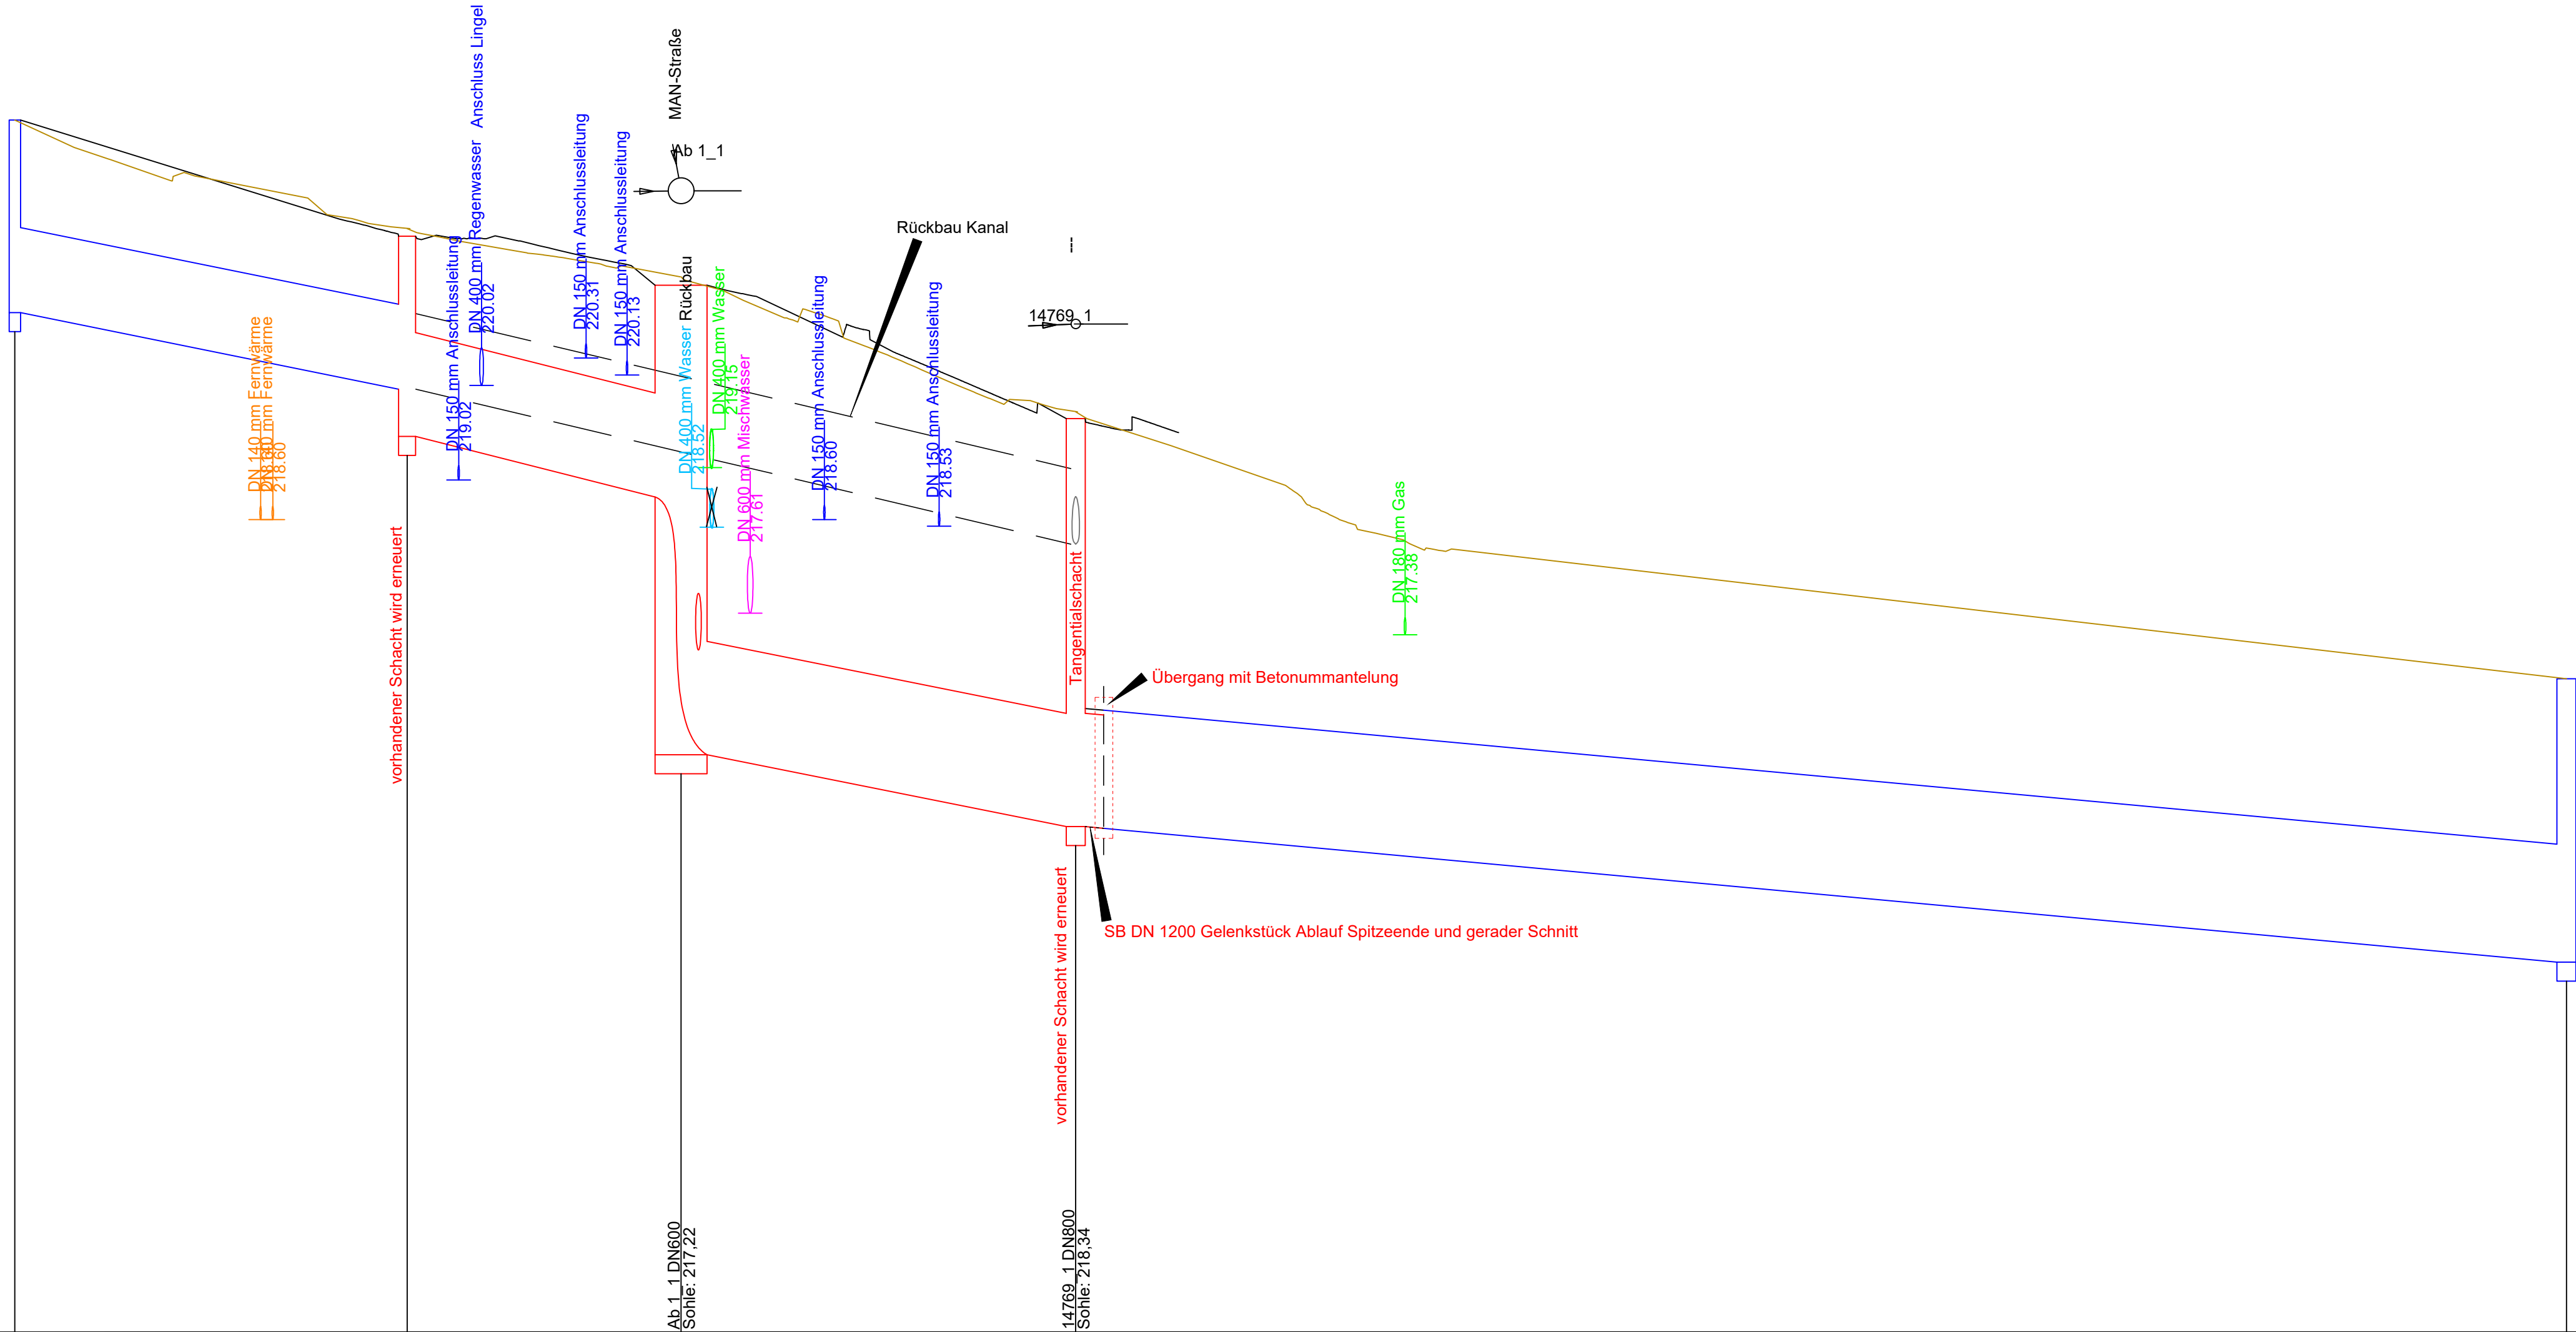


Legende:

- Kreuzende Leitung mit Angabe der Nennweite und der Höhe in m+NN
- Bestehender Kanal
- Geplanter Kanal
- Zusätzliche Geländelinie
- Geländelinie

NUR FÜR DIE AUSSCHREIBUNG

Nr.	Art der Änderung	Datum	Zeichen

Auftraggeber:  Stadtverwaltung Erfurt Tiefbau- und Verkehrsamt Steinplatz 1 99085 Erfurt		Unterlage: LT 19.2 Blatt-Nr.: Ausfertigung:	
Maßnahmebezeichnung: LOV_Martin-Andersen-Nexö-Straße_Kop Schindleichsgraben		Unterlagenbezeichnung: Schnitt Schindleichsgraben	
TVA-Objekt-Nr.: 100142	Projekt-Nr.: AN: V13-040	Maßstab: 1:500 / 50	
aufgestellt und geprüft: Erfurt, den:		bestätigt: Erfurt, den:	
Tiefbau- und Verkehrsamt Abteilung Bau		Tiefbau- und Verkehrsamt Abteilung Straße/Brücke	