


Skizze rescEU CBRN DECON Unit 1 / Unit 2 - Eigendekonplatz, Stand: 24.10.2025

Maßstab: 2 cm $\hat{=}$ 1 m

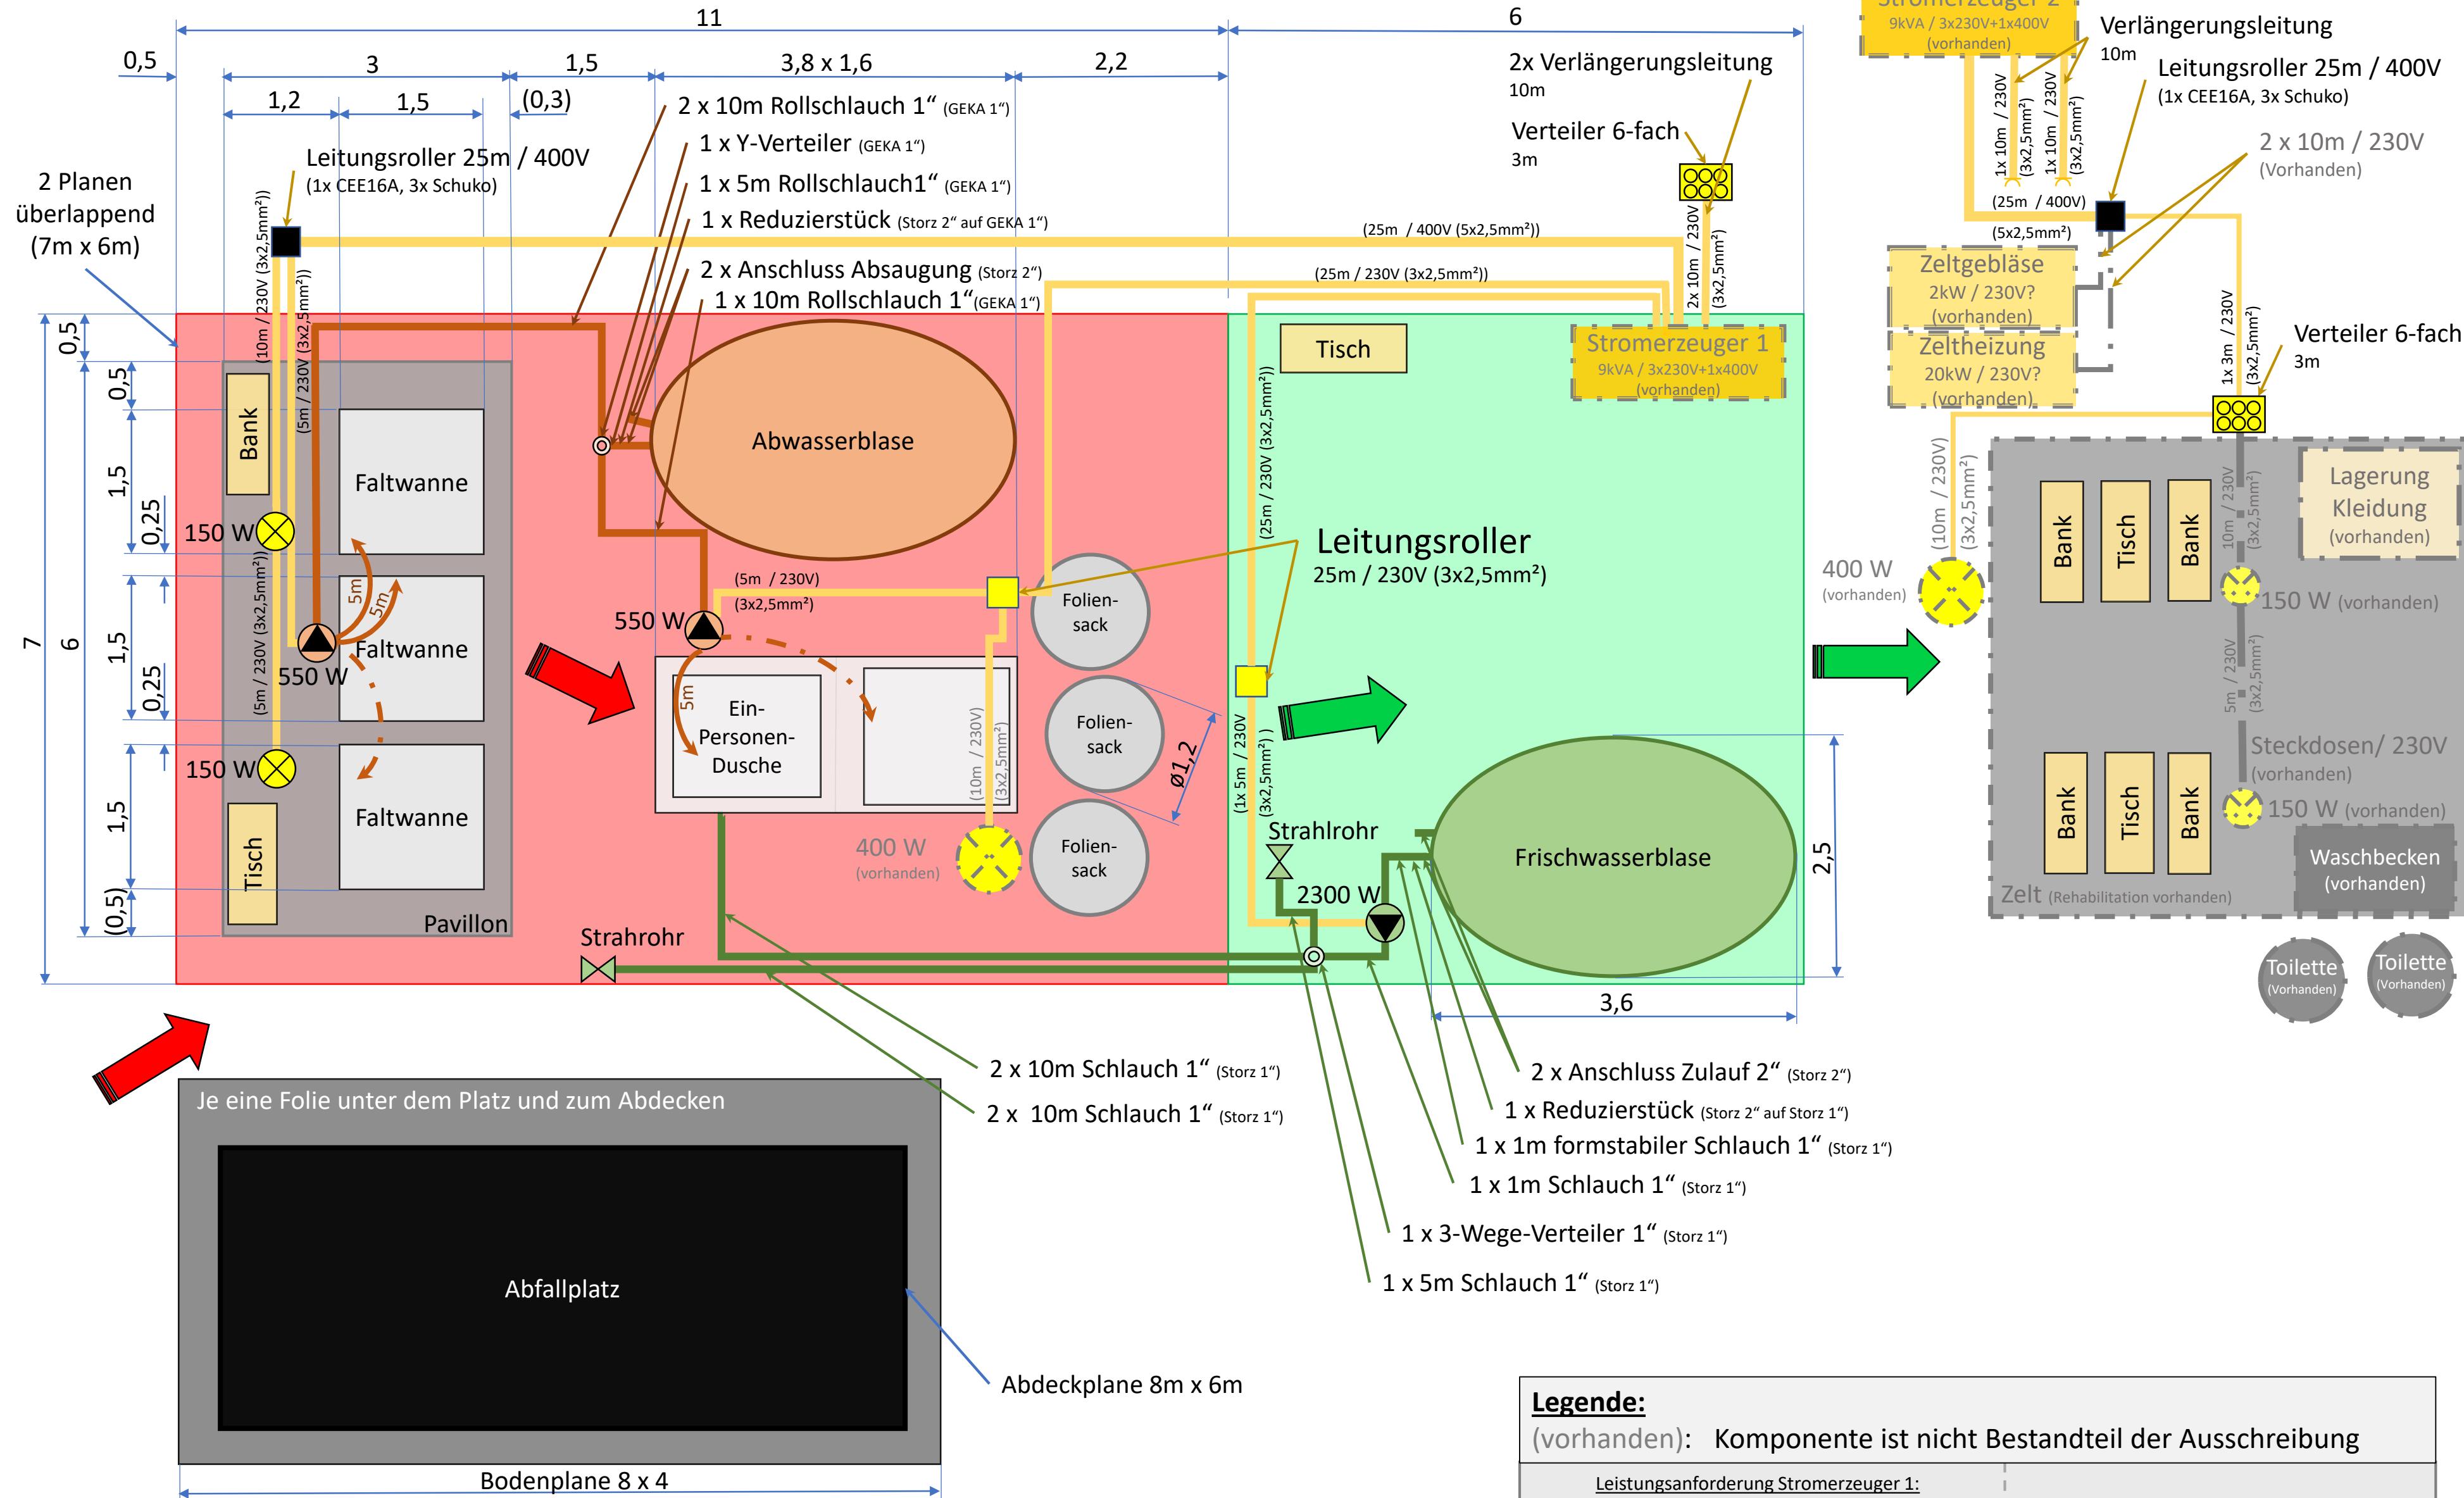

<u>Legende:</u>			
(vorhanden): Komponente ist nicht Bestandteil der Ausschreibung			
<u>Leistungsanforderung Stromerzeuger 1:</u>			
	1x Stromerzeuger 9 kVA $\leq \sim 7,2$ kW		
	1x25m Leitungsroller 400V	25m	
	2x25m Leitungsroller 230V	50m	
	1x15m Leitung Lampe Pavillon	15m	
	1x10m Leitung der Flächenleuchte	10m	
	3x5m Leitung der Pumpe	15m	
Gesamte Leitungslänge:		115m	geschätzte Leistung in Watt: 4100 W