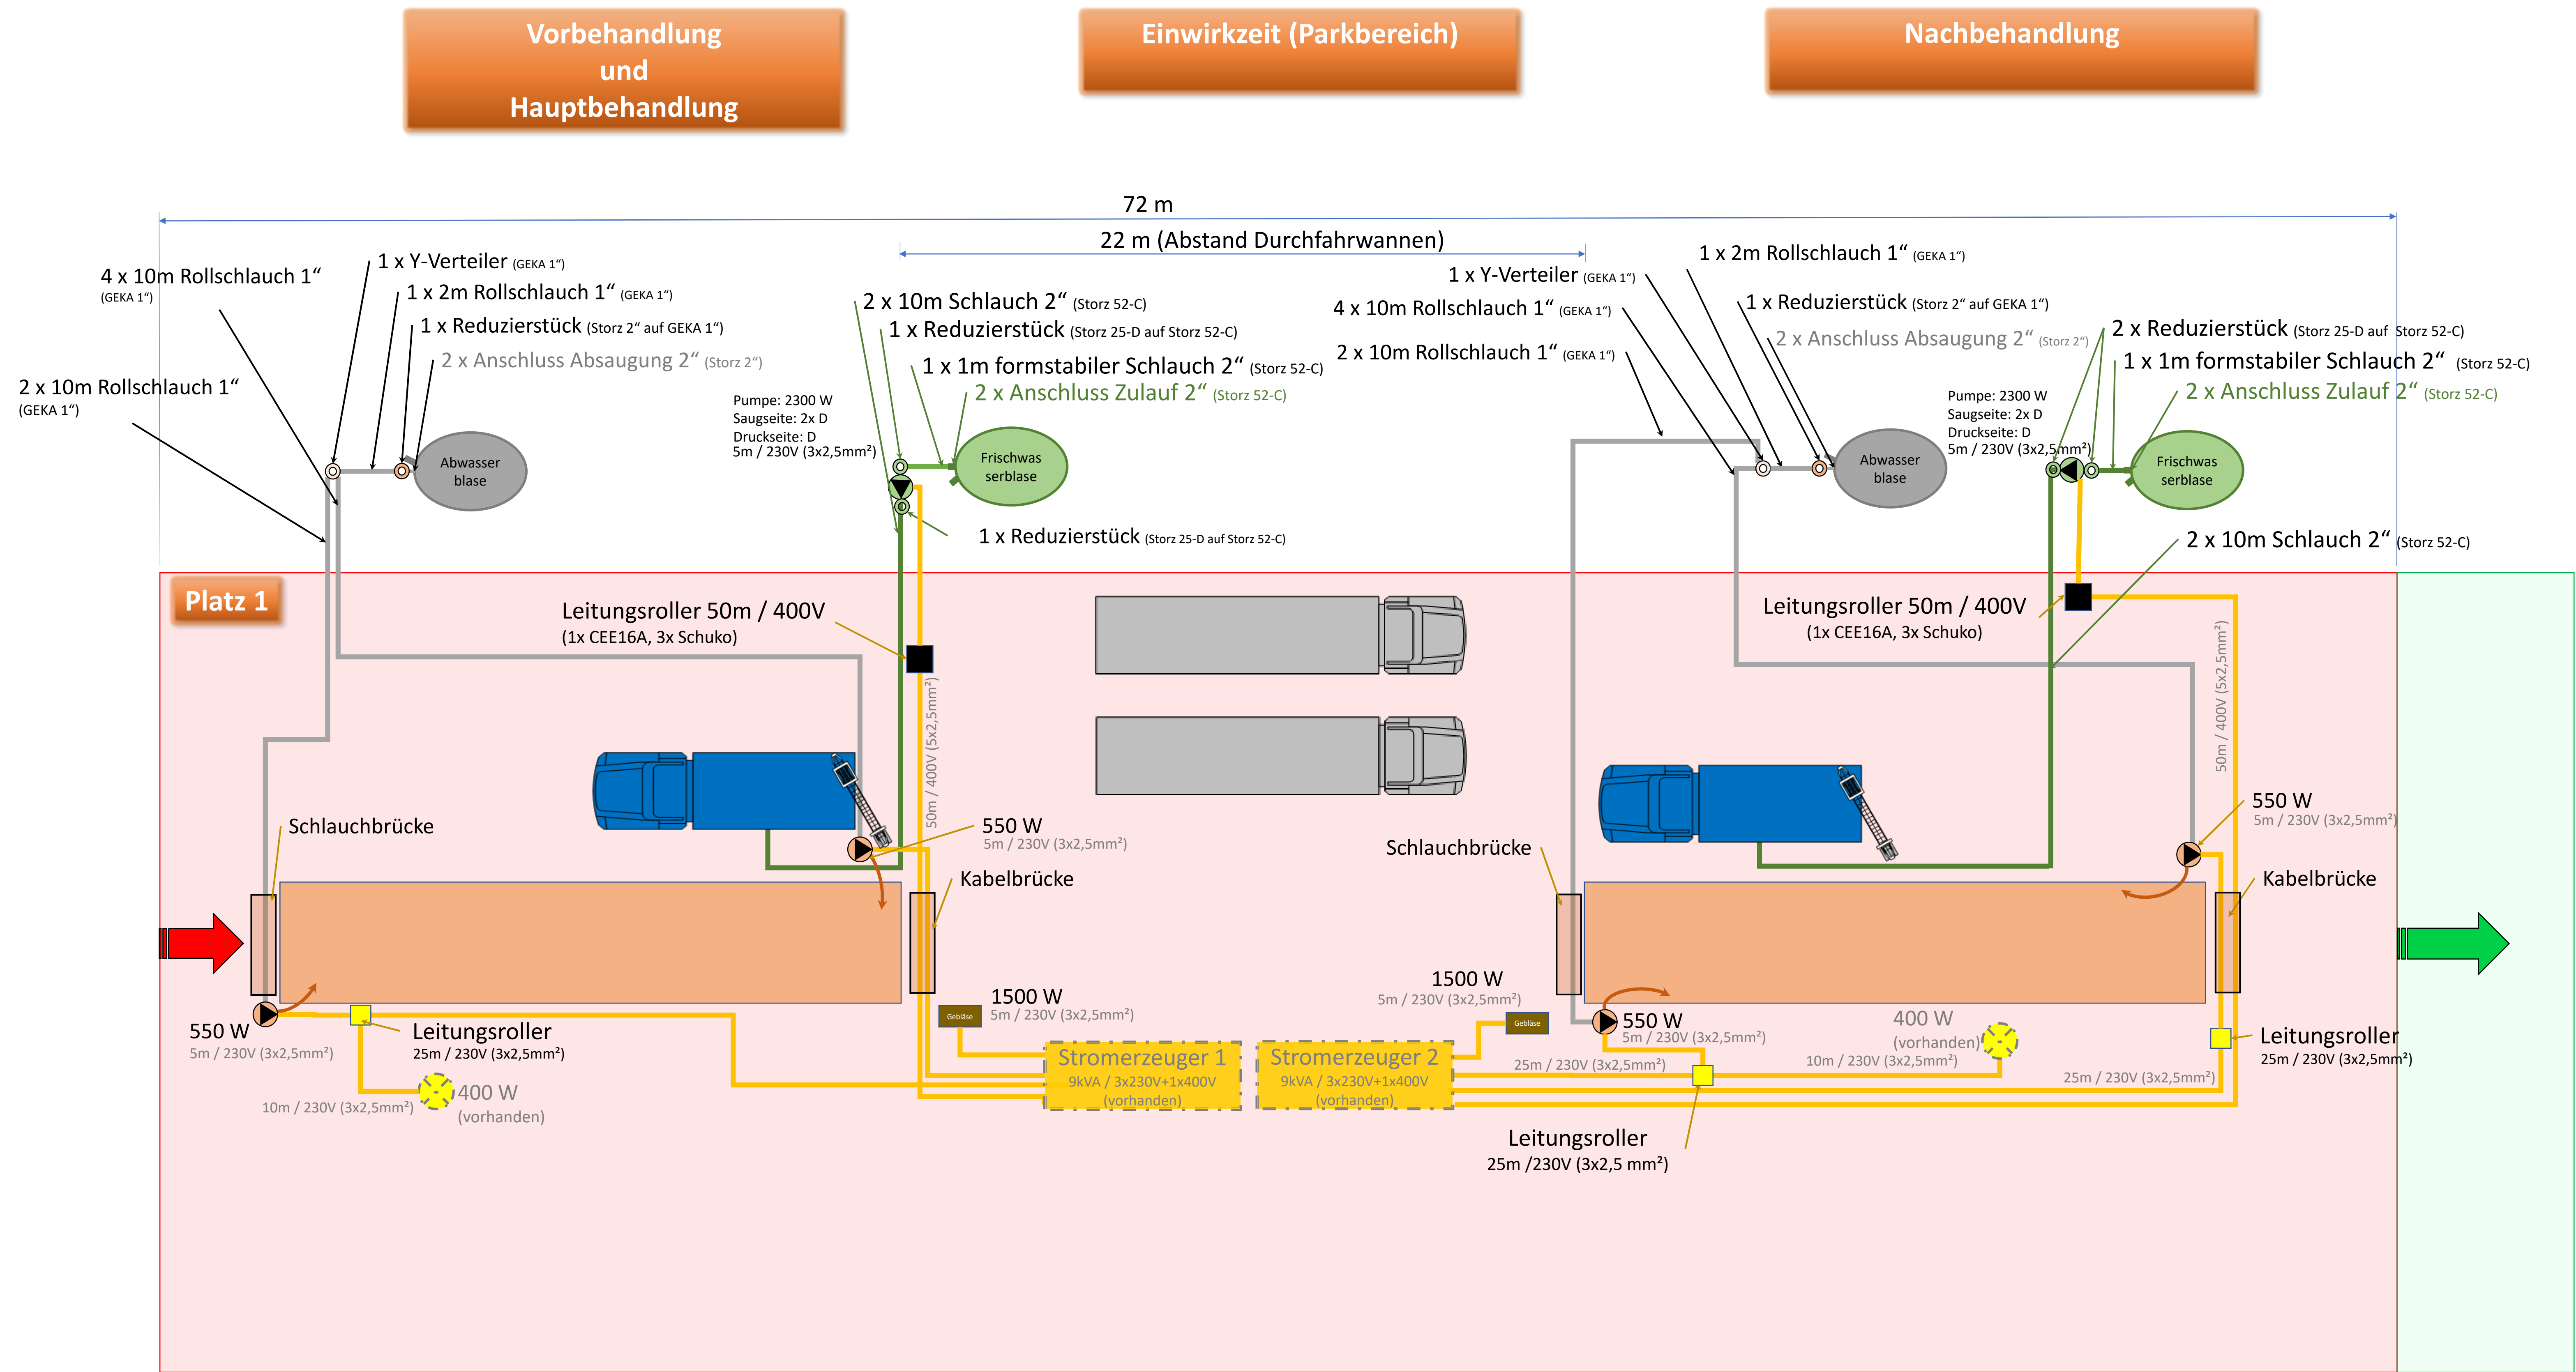

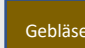



Skizze rescEU CBRN DECON Unit 2 – Dekonplatz Fahrzeuge, Stand: 24.10.2025



Legende:			
- Lkws sind nicht Bestandteil der Ausschreibung			
Leistungsanforderung Stromerzeuger 1: Stromerzeuger 9 kVA \pm ~7,2 kW			
	1x50m	Leitungsroller 400V	50m
	1x25m	Leitungsroller 230V	25m
	1x5m	Leitung Gebläse	5m
	2x5m	Leitung der Pumpe	10m
	1x5m	Leitung der Pumpe	5m
	1x10m	Leitung der Flächenleuchte	10m
Gesamte Leitungslänge:		105m	
	1x1500W	Gebläse	1500W
	2x550W	Schmutzwasser-Pumpen	1100W
	1x2300W	Frischwasser-Pumpe	2300W
	1x400W	Flächenleuchte	400W
Gesamte Leistung in Watt:		5300 W	
Leistungsanforderung Stromerzeuger 2: Stromerzeuger 9 kVA \pm ~7,2 kW			
	1x50m	Leitungsroller 400V	50m
	2x25m	Leitungsroller 230V	50m
	1x5m	Leitung Gebläse	5m
	2x5m	Leitung der Pumpe	10m
	1x5m	Leitung der Pumpe	5m
	1x10m	Leitung der Flächenleuchte	10m
Gesamte Leitungslänge:		130m	
	1x1500W	Gebläse	1500W
	2x400W	Schmutzwasser-Pumpen	1100W
	1x2300W	Frischwasser-Pumpe	2300W
	1x1000W	Flächenleuchte	400W
Gesamte Leistung in Watt:		5300 W	