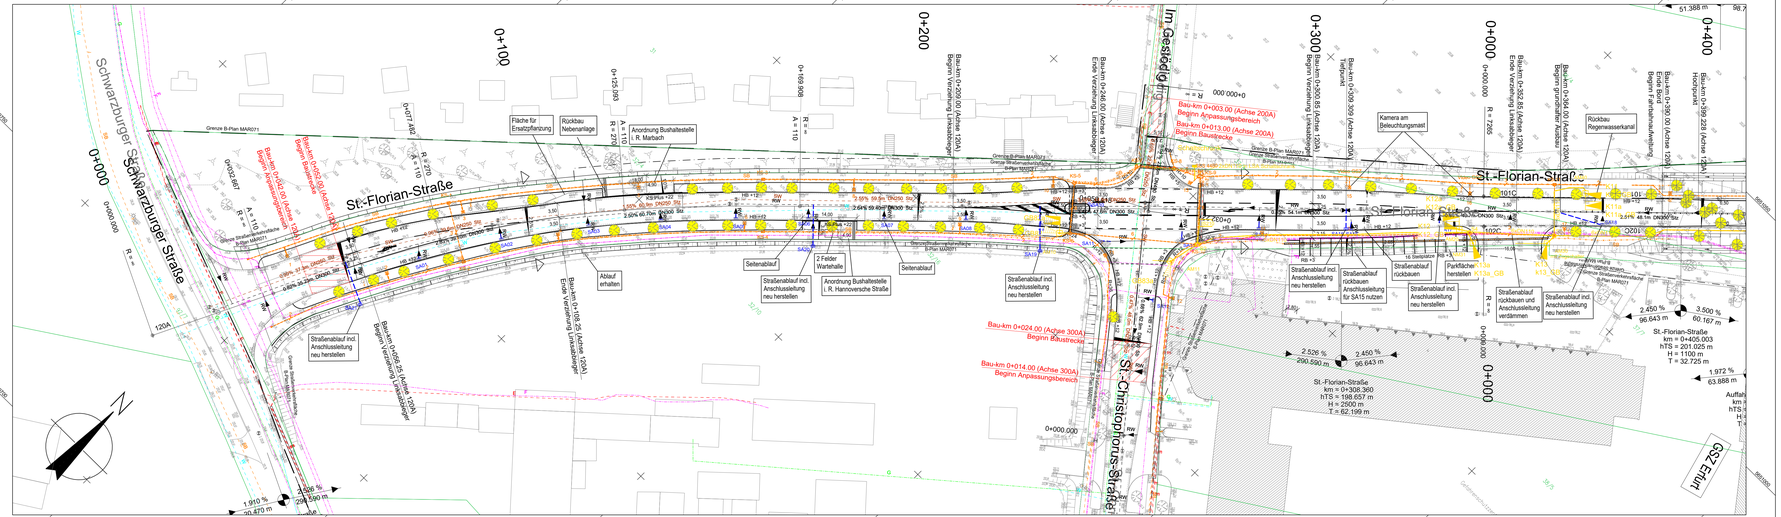
St.-Florian-Straße
Schwarzburger Straße
Im Gesteig
St.-Christophorus-Straße
Grenze B-Plan MAR071
Grenze B-Plan MAR072
0+400
St.-Florian-Straße
Schwarzburger Straße
Im Gesteig
St.-Christophorus-Straße
Fläche für Ersatzpflanzung
Anordnung Bushaltestelle i. R. Marbach
Bau-km 0+000,00 (Achse 120A) Beginn Baustrecke
Bau-km 0+003,00 (Achse 200A) Beginn Anpassungsbereich
Bau-km 0+013,00 (Achse 200A) Beginn Baustrecke
Bau-km 0+014,00 (Achse 300A) Beginn Anpassungsbereich
Bau-km 0+024,00 (Achse 300A) Beginn Baustrecke
Bau-km 0+209,00 (Achse 120A) Beginn Verziehung Linksabbieger
Bau-km 0+309,00 (Achse 120A) Ende Verziehung Linksabbieger
Bau-km 0+352,85 (Achse 120A) Beginn Linksabbieger Anschluss
Bau-km 0+390,00 (Achse 120A) Ende Bord
Kamera am Beleuchtungsmast
Rückbau Regenwasserkanal
Seitenablauf
2 Felder Wartehalle
Anordnung Bushaltestelle i. R. Hannoversche Straße
Straßenablauf incl. Anschlussleitung neu herstellen
Straßenablauf rückbauen
Straßenablauf rückbauen und Anschlussleitung verdämmen
Straßenablauf rückbauen Anschlussleitung für SA15 nutzen
Ablauf erhalten
