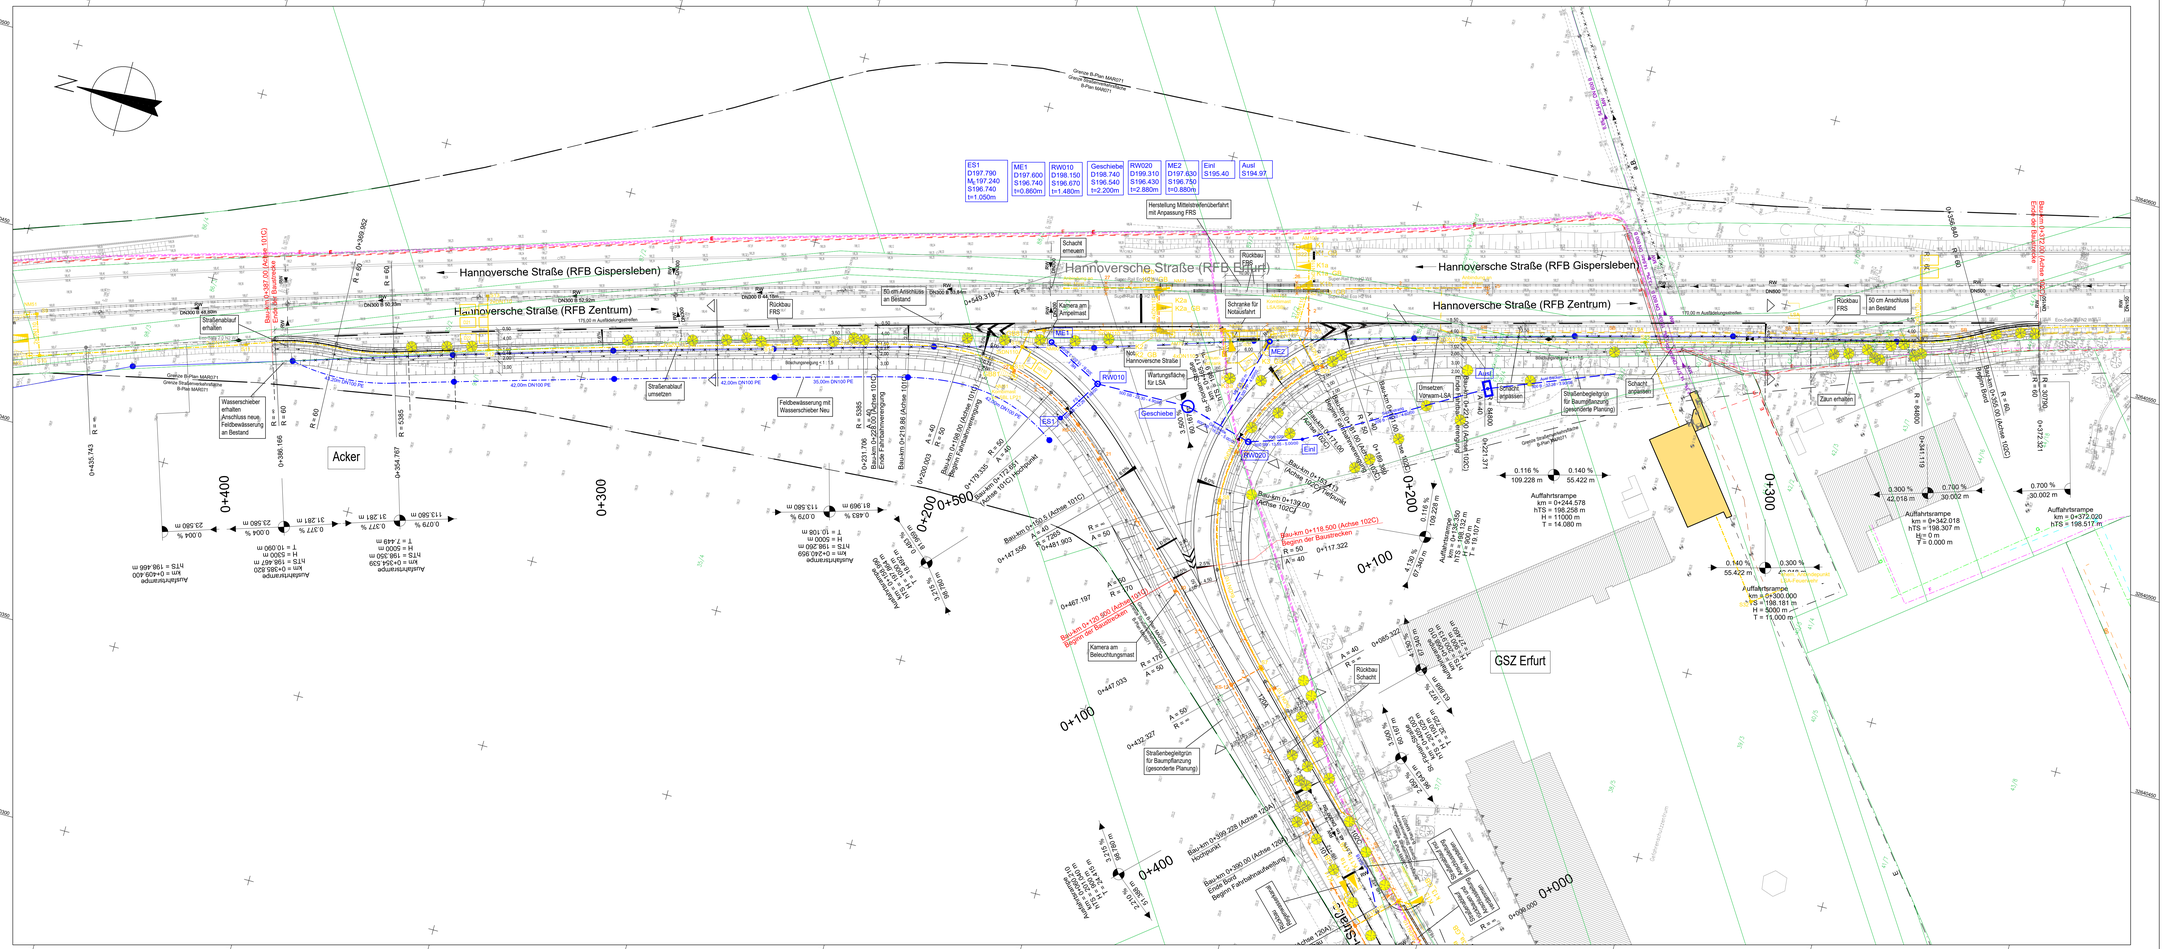
Hannoversche Straße (RFB Gispersleben)
Hannoversche Straße (RFB Zentrum)
Hannoversche Straße (RFB Erfurt)
Acker
GSZ Erfurt
Baubeginn Ü 287.00 (Achse 101C)
Ende Bau Straßenbahn
Baubeginn Ü 372.00 (Achse 102C)
Ende Bau Straßenbahn
ES1 D197.790 M4,197.240 S196.740 t=1.050m
ME1 D197.600 S196.740 t=0.860m
RW010 D198.150 S196.670 t=1.480m
Geschiebe D198.740 S196.540 t=2.200m
RW020 D199.310 S196.430 t=2.880m
ME2 D197.830 S196.750 t=0.880m
Einl S195.40
Ausl S194.97
Herstellung Mittelstreifenüberfahrt mit Anpassung FRS
Schacht erneuern
Rückbau FRS
Kamera am Anlagenmast
Schranke für Notausfahrt
Rückbau FRS
50 cm Anschluss an Bestand
Straßenablauf erhalten Anschluss neu, Feldbewässerung an Bestand
Straßenablauf umsetzen
Feldbewässerung mit Wasserschieber Neu
Wartungsfläche für LSA
Straßenbegleitgrün für Baumpflanzung (gesonderte Planung)
Schacht anpassen
Zaun erhalten
Kamera am Beleuchtungsmast
Rückbau Schacht
Straßenbegleitgrün für Baumpflanzung (gesonderte Planung)
Auffahrtsrampe km = 0+244.578 hTS = 198.258 m H = 11000 m T = 14.080 m
Auffahrtsrampe km = 0+342.018 hTS = 198.307 m H = 0 m T = 0.000 m
Auffahrtsrampe km a 0+300.000 hTS = 198.181 m H = 5000 m T = 11.000 m
Auffahrtsrampe km = 0+372.020 hTS = 198.017 m
Auffahrtsrampe km = 0+626.400 hTS = 198.466 m
Auffahrtsrampe km = 0+364.539 hTS = 198.350 m H = 7.449 m T = 10.099 m
Auffahrtsrampe km = 0+240.959 hTS = 198.562 m H = 5000 m T = 10.100 m
Auffahrtsrampe km = 0+086.322 hTS = 198.132