Detail Wandkonstruktion Bestand

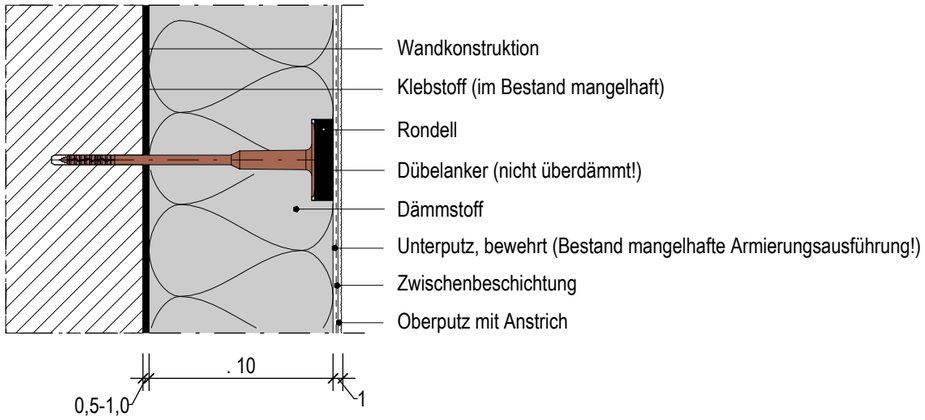

Bild: Fassadenöffnung Querschnitt

Bild: Fassadenöffnung Plattenfugen und Armierung

Plannummer/Bezeichnung
GS__-3AR-D_120-VO_ Detail Wandkonstruktion Bestand

Index	Bemerkung / Änderung	Datum	gezeichnet

Das Dokument ist nur gültig mit Unterschrift zum Freigabevermerk

Freigabe für

Datum, Unterschrift Datum, Unterschrift

Gleichstellung dieses Dokuments wird bestätigt mit:	Firma / Ort	Datum	geprüft

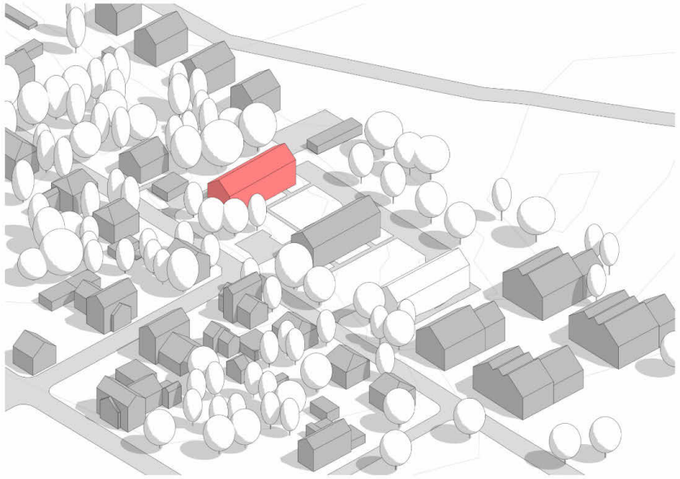

±0.00 OK FFB = +283,04 m
im Höhensystem DHHN2016

Bauherr
Bundesanstalt für Immobilienaufgaben
Hauptstelle Erfurt - Sparte Wohnen
Agust-Bebel-Str. 19 / Haus E, 01219 Dresden

Projektnummer: 23154447
Planungsphase: 5

Bauvorhaben
Sanierung Wärmedämmverbundsystem Giebel Nr. 13
Damaschkestraße
Großröhrsdorf

Gebäude-Nr. - BA: D1
Fachbereich: Architektur

Bezeichnung
Detail Wandkonstruktion Bestand
Haus 13

Maßstab: 1 : 5
Blattgröße: 420 x 297

Plannummer: GS___-3AR-D_120-VO_
(Objekt, Teil, -, Phase, Branche, -, Planart, Zählnummer, -, Status, Index)

Zeichner(Sign.)/Datum: 07.11.2025

08.10.2025 15:36:23 P:\23154447\Revit\23154447_BImA_ARC_2025.rvt