


	10.00 m ü. NHN				
Achse Abfahrt 1 ws	18.31		21.63		21.92
Urgelände (unter Achse)	18.31		21.44		21.92
Baustationierung	0+000,000		0+033,122		0+043,238

Befestigung mit Betonsystempflaster 3,00 m breit (Vollauslegung), Bankettbreite 1,00 m, Böschungsneigung 1:3

Befestigung mit Asphalt

Anschluss an vorhandene Befestigung herstellen

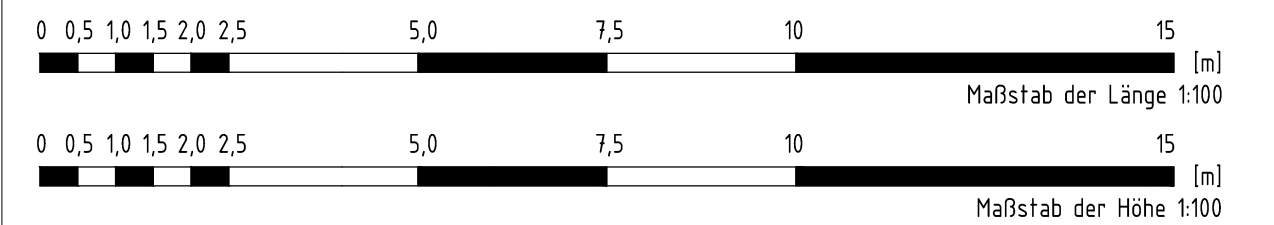

Bemerkungen

- Längsschnitt aus Lageplan und Geländemodell entwickelt
- Lage der Medienleitungen sind durch Suchschachtungen zu erkunden (nach Festlegungen des Schachtscheines)

Index:	Änderungen bzw. Ergänzungen / zugehörige Pläne:	Datum:	Name:
--------	---	--------	-------

Zur Ausführung freigegeben:	Raum für Genehmigungsvermerke:
Ort, Datum	Unterschrift, Funktion

Raum für Vermerke der ausführenden Firma:

Die Übereinstimmung mit der Ausführung wird bestätigt:	
Datum	Unterschrift, Funktionsbez.

Auftraggeber:



Landesbetrieb für Hochwasserschutz und Wasserwirtschaft Sachsen-Anhalt
Otto-von-Guericke-Straße 5, 39104 Magdeburg

Auftragnehmer:	Name	Datum	Unterschrift
bearbeitet			
gezeichnet			
geprüft			

Lagebezug: HWSB rechter Alanddeich
 Höhenbezug: HS 160 Wahrenberger Brücke - Brücke Pollitz, km 11,8 - 14,0
 Landkreis: Stendal Längsschnitt Abfahrt 1 ws, Deichsanierung
 Gemeinde: Pollitz Baustationierung 0+000,000m ... 0+043,238m

Bestätigt:	Leistungsphase:	Ausschreibungsunterlage		
Stand:	Maßstab:	Plan-Nr.:	Blatt:	
12/2025	1:100/1:100	7	1	