


Befestigung mit
Betonsteinpflaster 3,00 m breit
(Vollauslegung), Bankett 1,00 m breit,
Böschungsneigung 1:3


Befestigung mit
Betonsteinpflaster (Vollauslegung),
Bankett 1,00 m breit, Böschungsneigung 1:3

Ausweichstelle

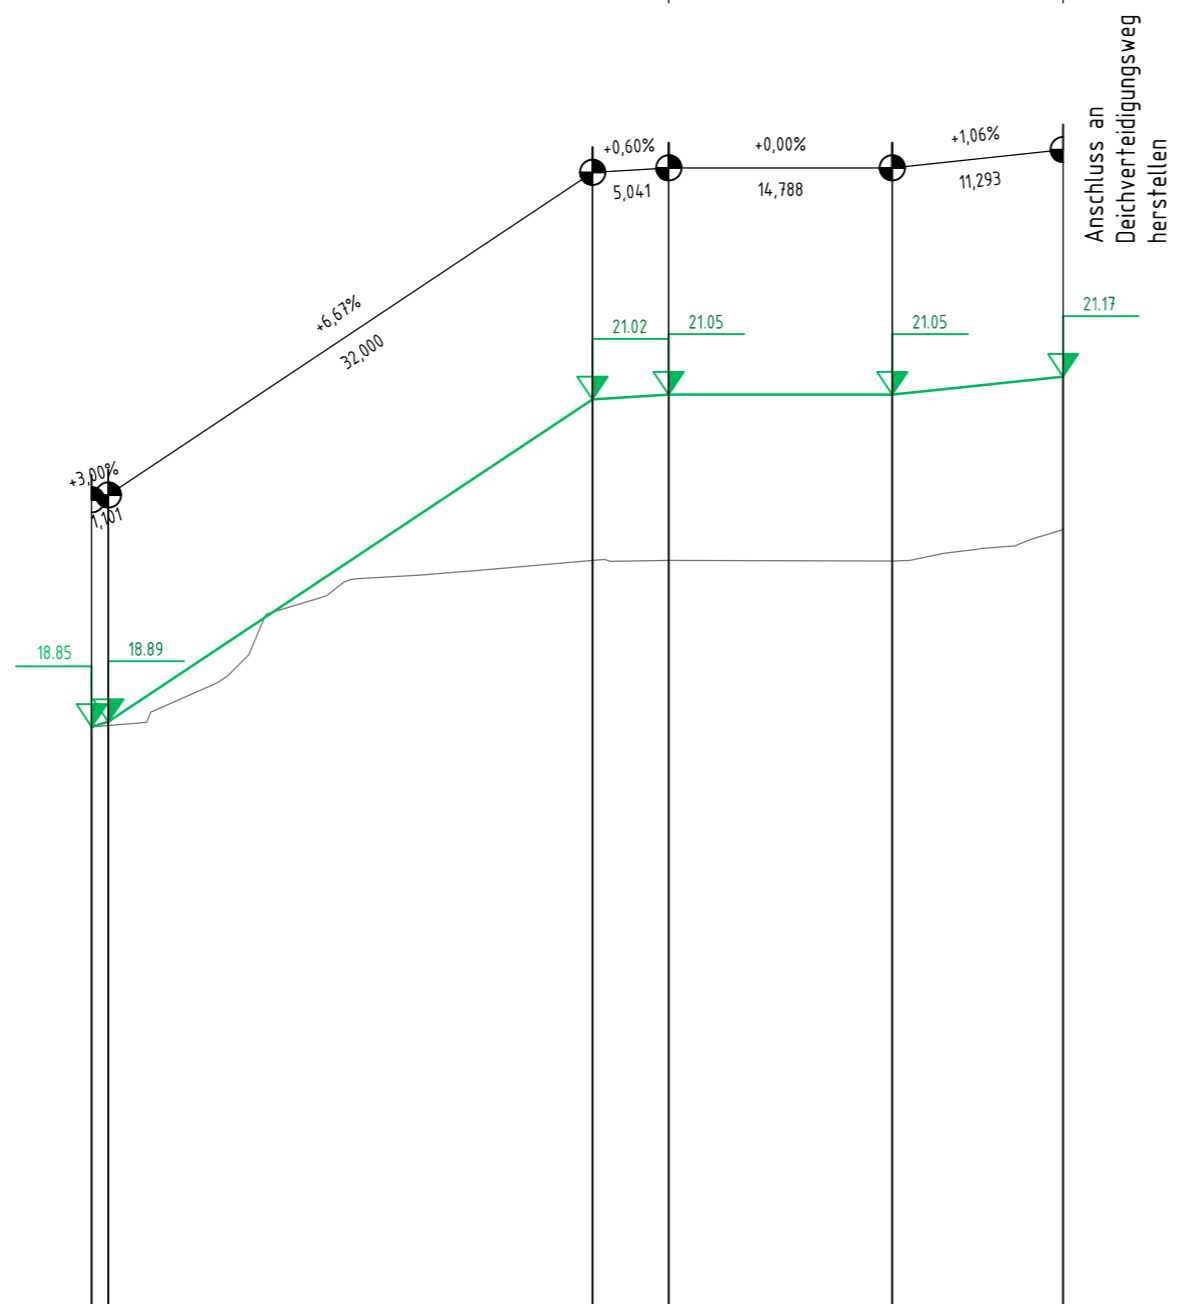

15.00 m ü. NHN

Achse Abfahrt 3 ls	18.85	18.89	21.02	21.05	21.05	21.17
Urgelände (unter Achse)	18.85	18.86	19.95	19.96	19.95	20.16
Baustationierung	0+000,000	0+001,101	0+033,101	0+038,142	0+052,930	0+064,222

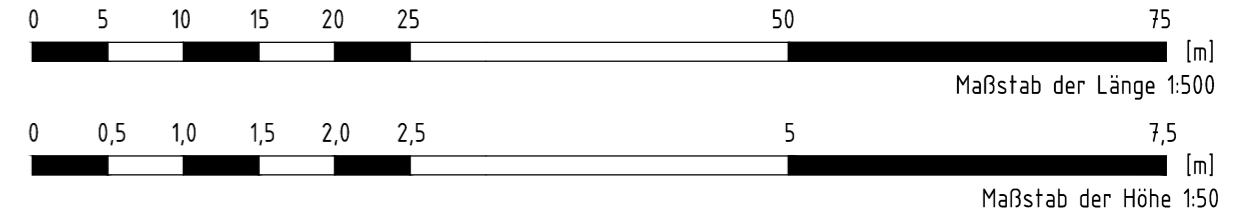

Bemerkungen

- Längsschnitt aus Lageplan und Geländemodell entwickelt
- Lage der Medienleitungen sind durch Suchschachtungen zu erkunden (nach Festlegungen des Schachtscheines)

Index:	Änderungen bzw. Ergänzungen / zugehörige Pläne:	Datum:	Name:
--------	---	--------	-------

Zur Ausführung freigegeben:	Raum für Genehmigungsvermerke:
Ort, Datum	Unterschrift, Funktion

Raum für Vermerke der ausführenden Firma:

Die Übereinstimmung mit der Ausführung wird bestätigt:	
Datum	Unterschrift, Funktionsbez.

Auftraggeber:

Landesbetrieb für Hochwasserschutz und Wasserwirtschaft Sachsen-Anhalt
Otto-von-Guericke-Straße 5, 39104 Magdeburg

Auftragnehmer:	Name	Datum	Unterschrift
bearbeitet			
gezeichnet			
geprüft			

Lagebezug:	HWSB rechter Alanddeich
Höhenbezug:	HS 160
Landkreis:	Stendal
Gemeinde:	Pollitz
Bestätigt:	Leistungsphase: Ausschreibungsunterlage

Stand:	Maßstab:	Plan-Nr.:	Blatt:
12/2025	1:500/1:50	7	6

E:\Projekte\1029-03-13_r40 km 12 bis 16, Brücke Wahrenberg bis SW Wahrenberg\05_Ausführungsplanung\1_BAV\001_Zeichnungen\Bemerkungen\LP_Bemerkungen.dwg