


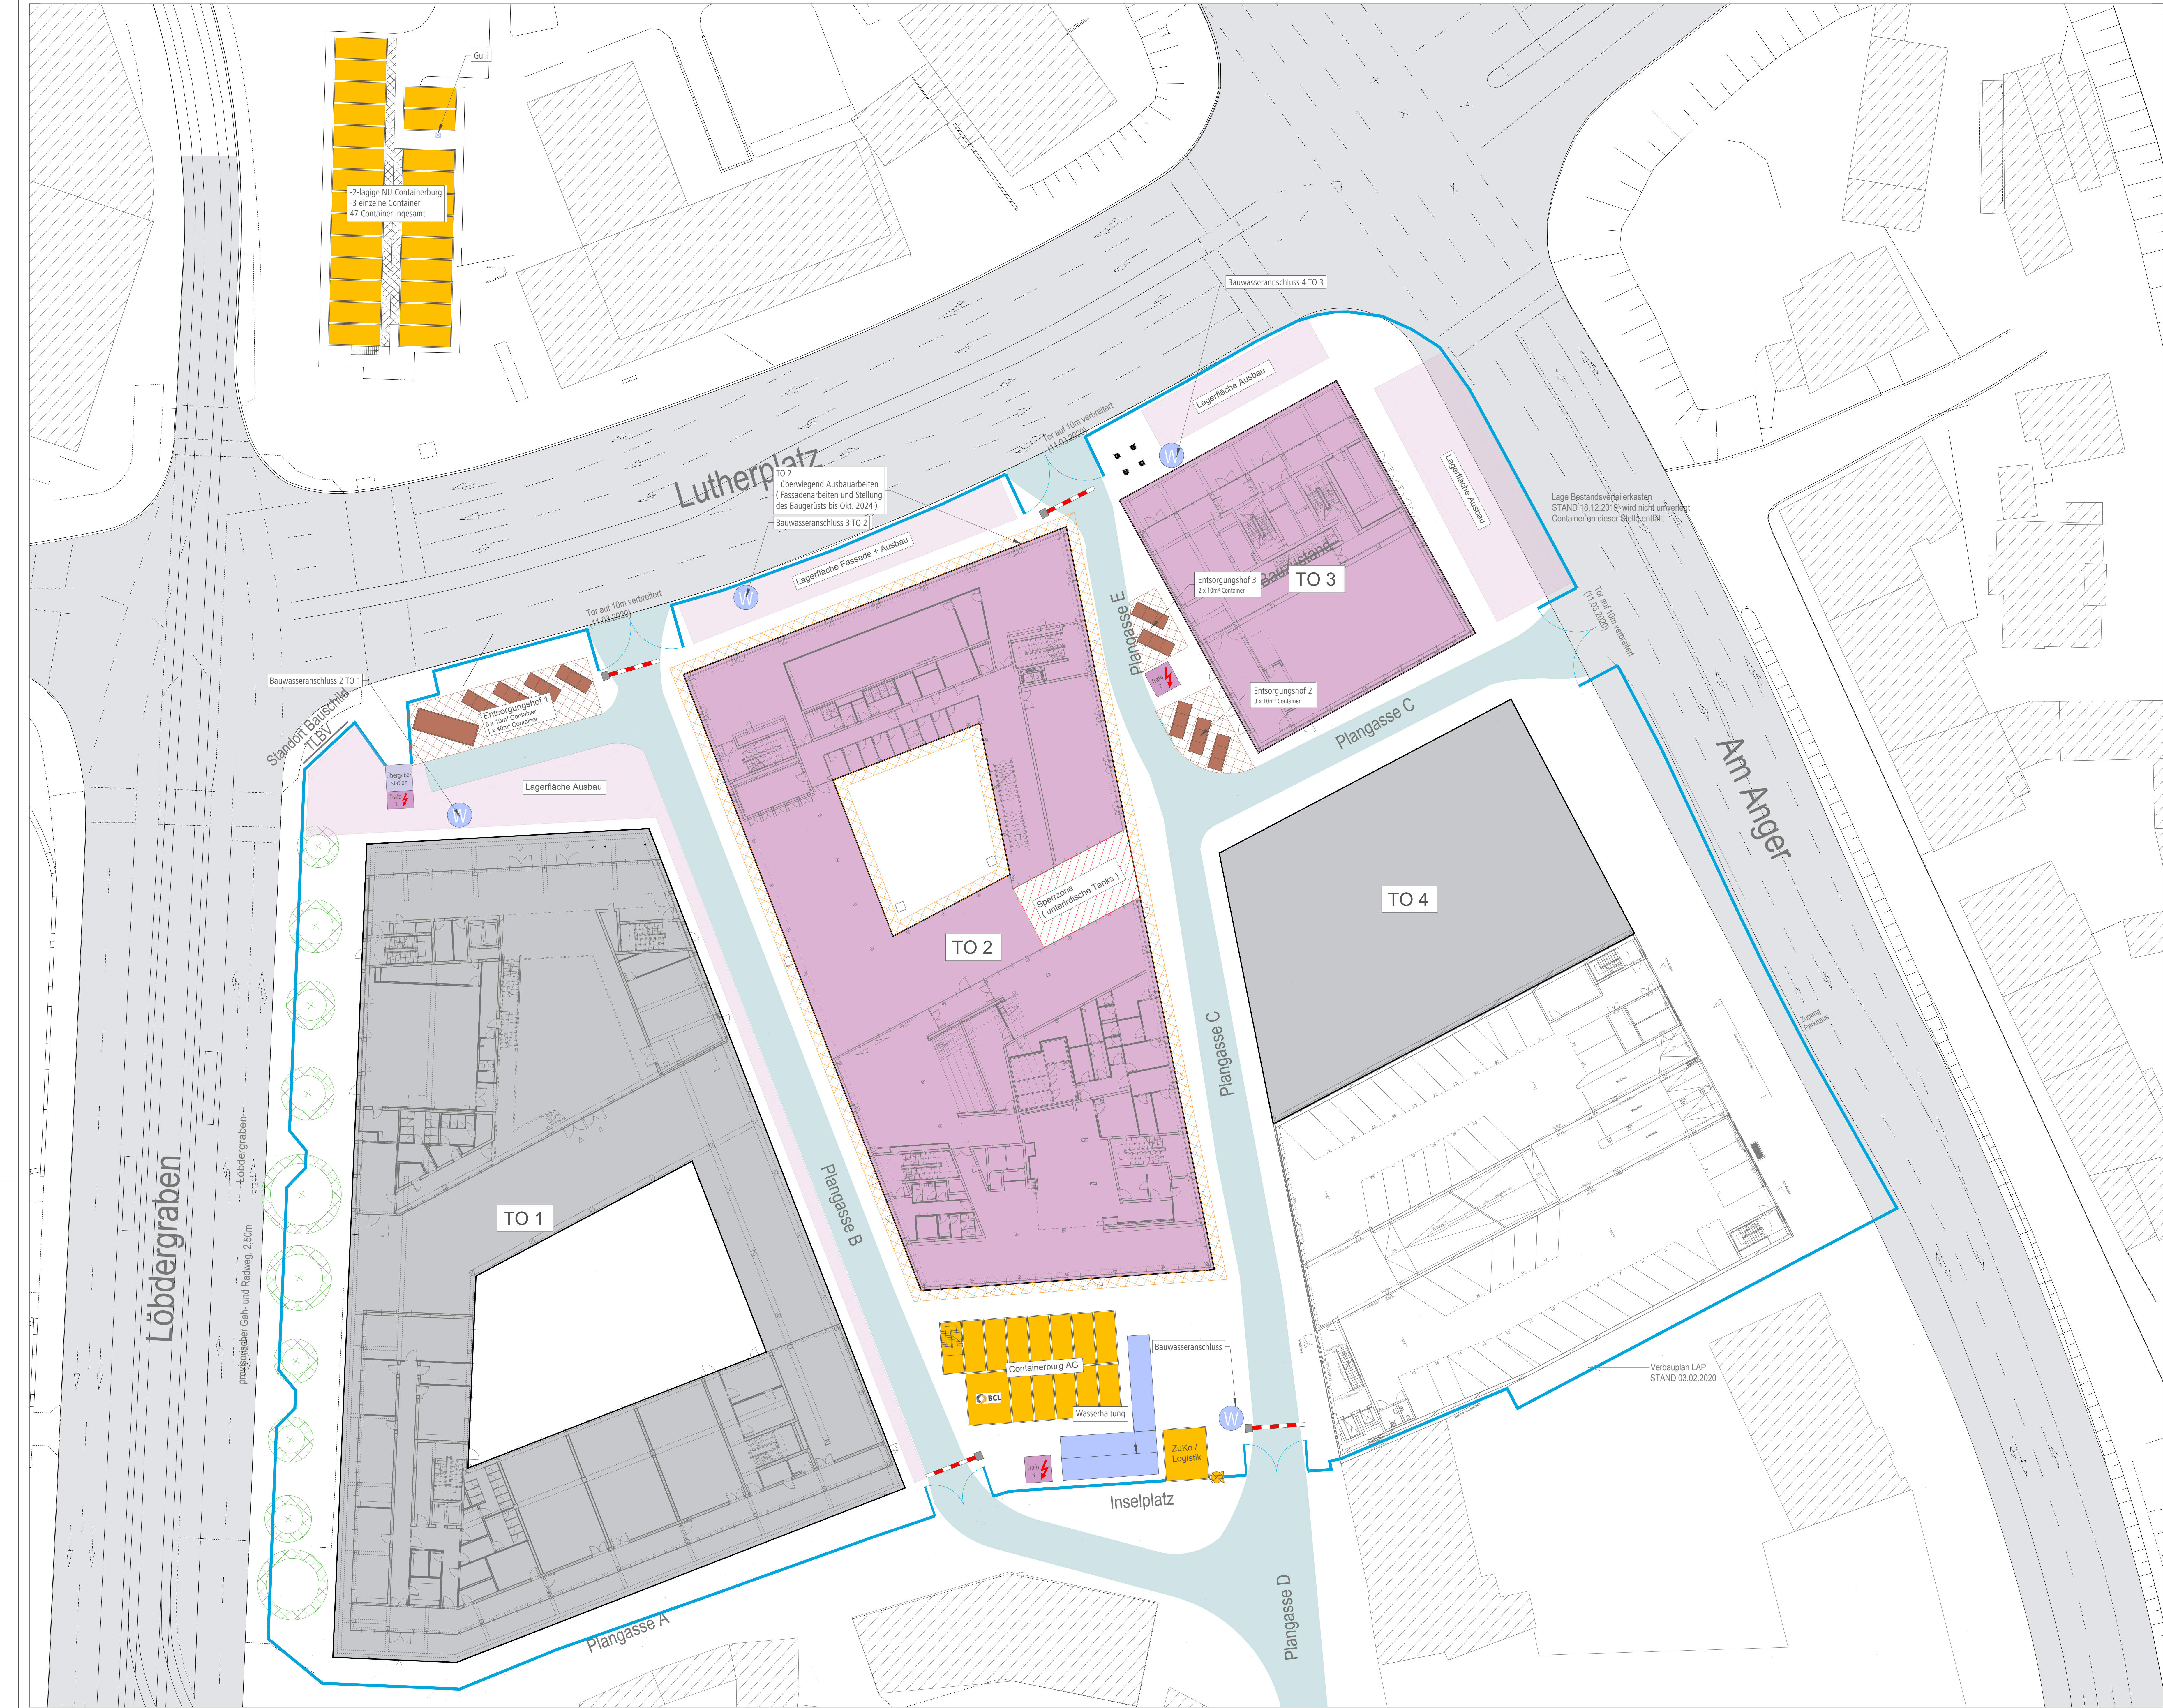

Legende
Phase IV von 04.2024 bis 05.2025

Baustelleneinrichtung

- Gitterbauzaun
- Bauzauntor
- Drehkreuz
- Container
- Magazincontainer
- Trafo
- Zapfstelle

Versorgungslogistik

- Lagerfläche Ausbau
- Kran
- Planstraße

Entsorgungslogistik

- Entsorgungscontainer
- Entsorgungshof

Allgemein

- öffentliches Straßenland
- Ausbau
- Fertiggestellt
- Baum

Index	Datum	Gez.	Änderungen
Projekt FSU Jena Campusplatz			
Bauherr Freistaat Thüringen Landesamt für Bau und Verkehr Abteilung 5 - Hochbau Europaplatz 3 99091 Erfurt		Projektleitung	
Fachplaner			

Nur zur Ausschreibung

Gewerk	Planinhalt Baustelleneinrichtungsplan Phase IV - 04.2024 bis 05.2025			
Plangröße 841x1189	Maßstab 1:250	Datum 29.09.2021	Bearbeitet	Gezeichnet
Plannummer				

