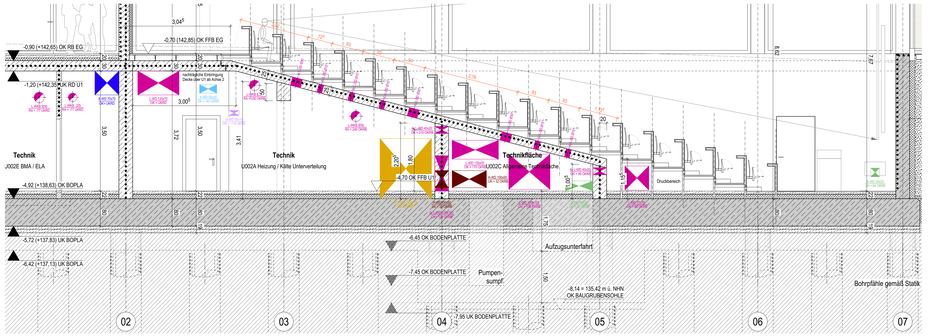

Schnitt B-B (Ausschnitt)

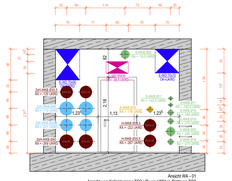

Ansicht BIA – 01
Ansicht von Kollektorgang TO3 / Raum U001 in Richtung TO2

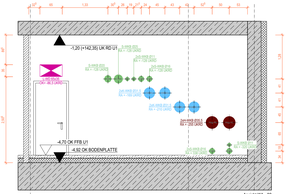

Ansicht BIA – 02
Ansicht von Raum U002 in Richtung Raum U002B

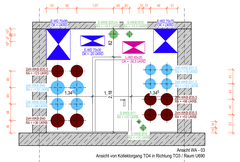
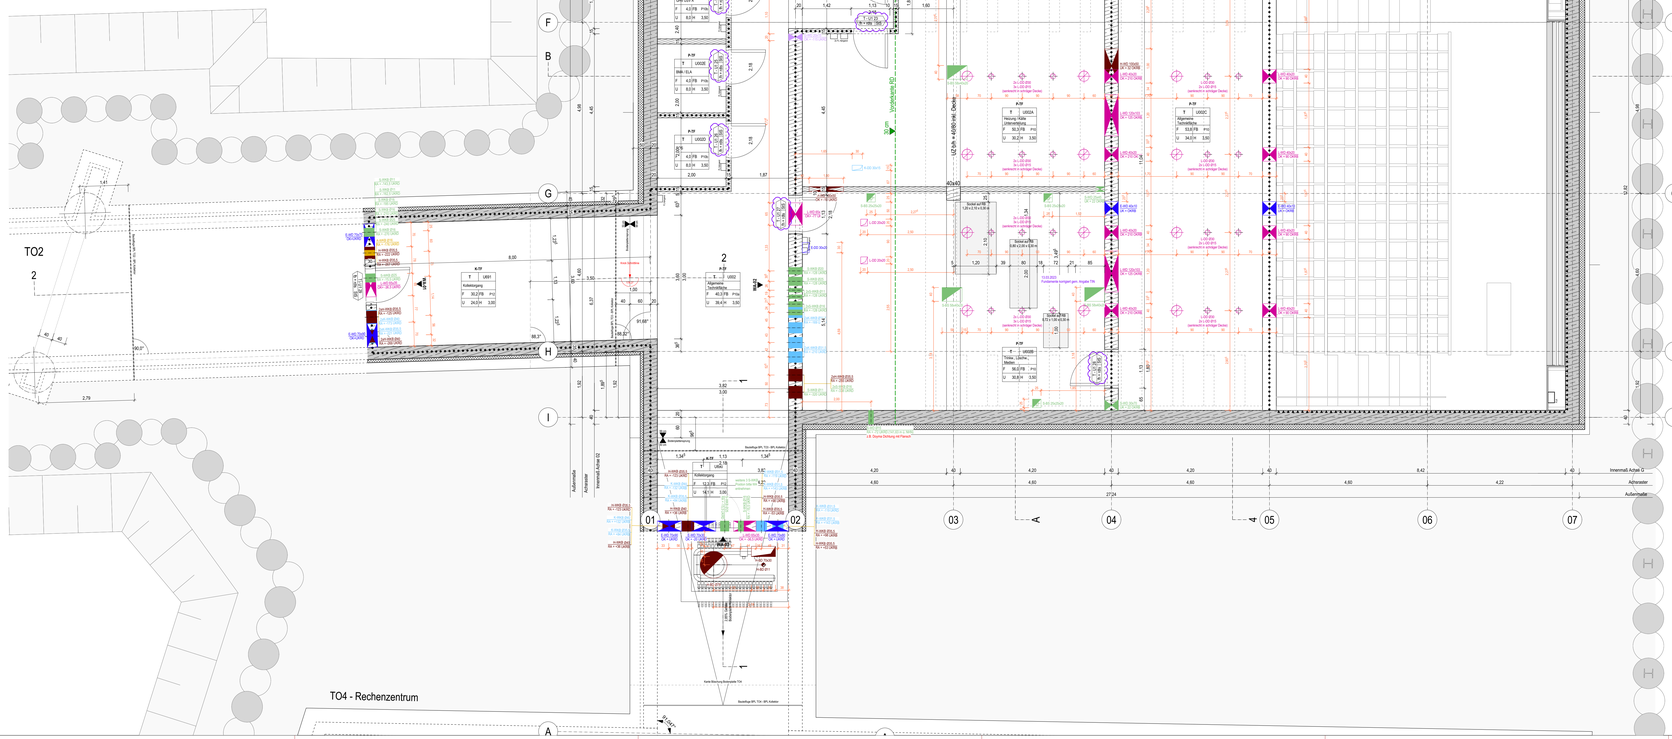
Ansicht BIA – 03
Ansicht von Kollektorgang TO4 in Richtung TO3 / Raum U000