


T02 - Bibliothek mit Cafeteria

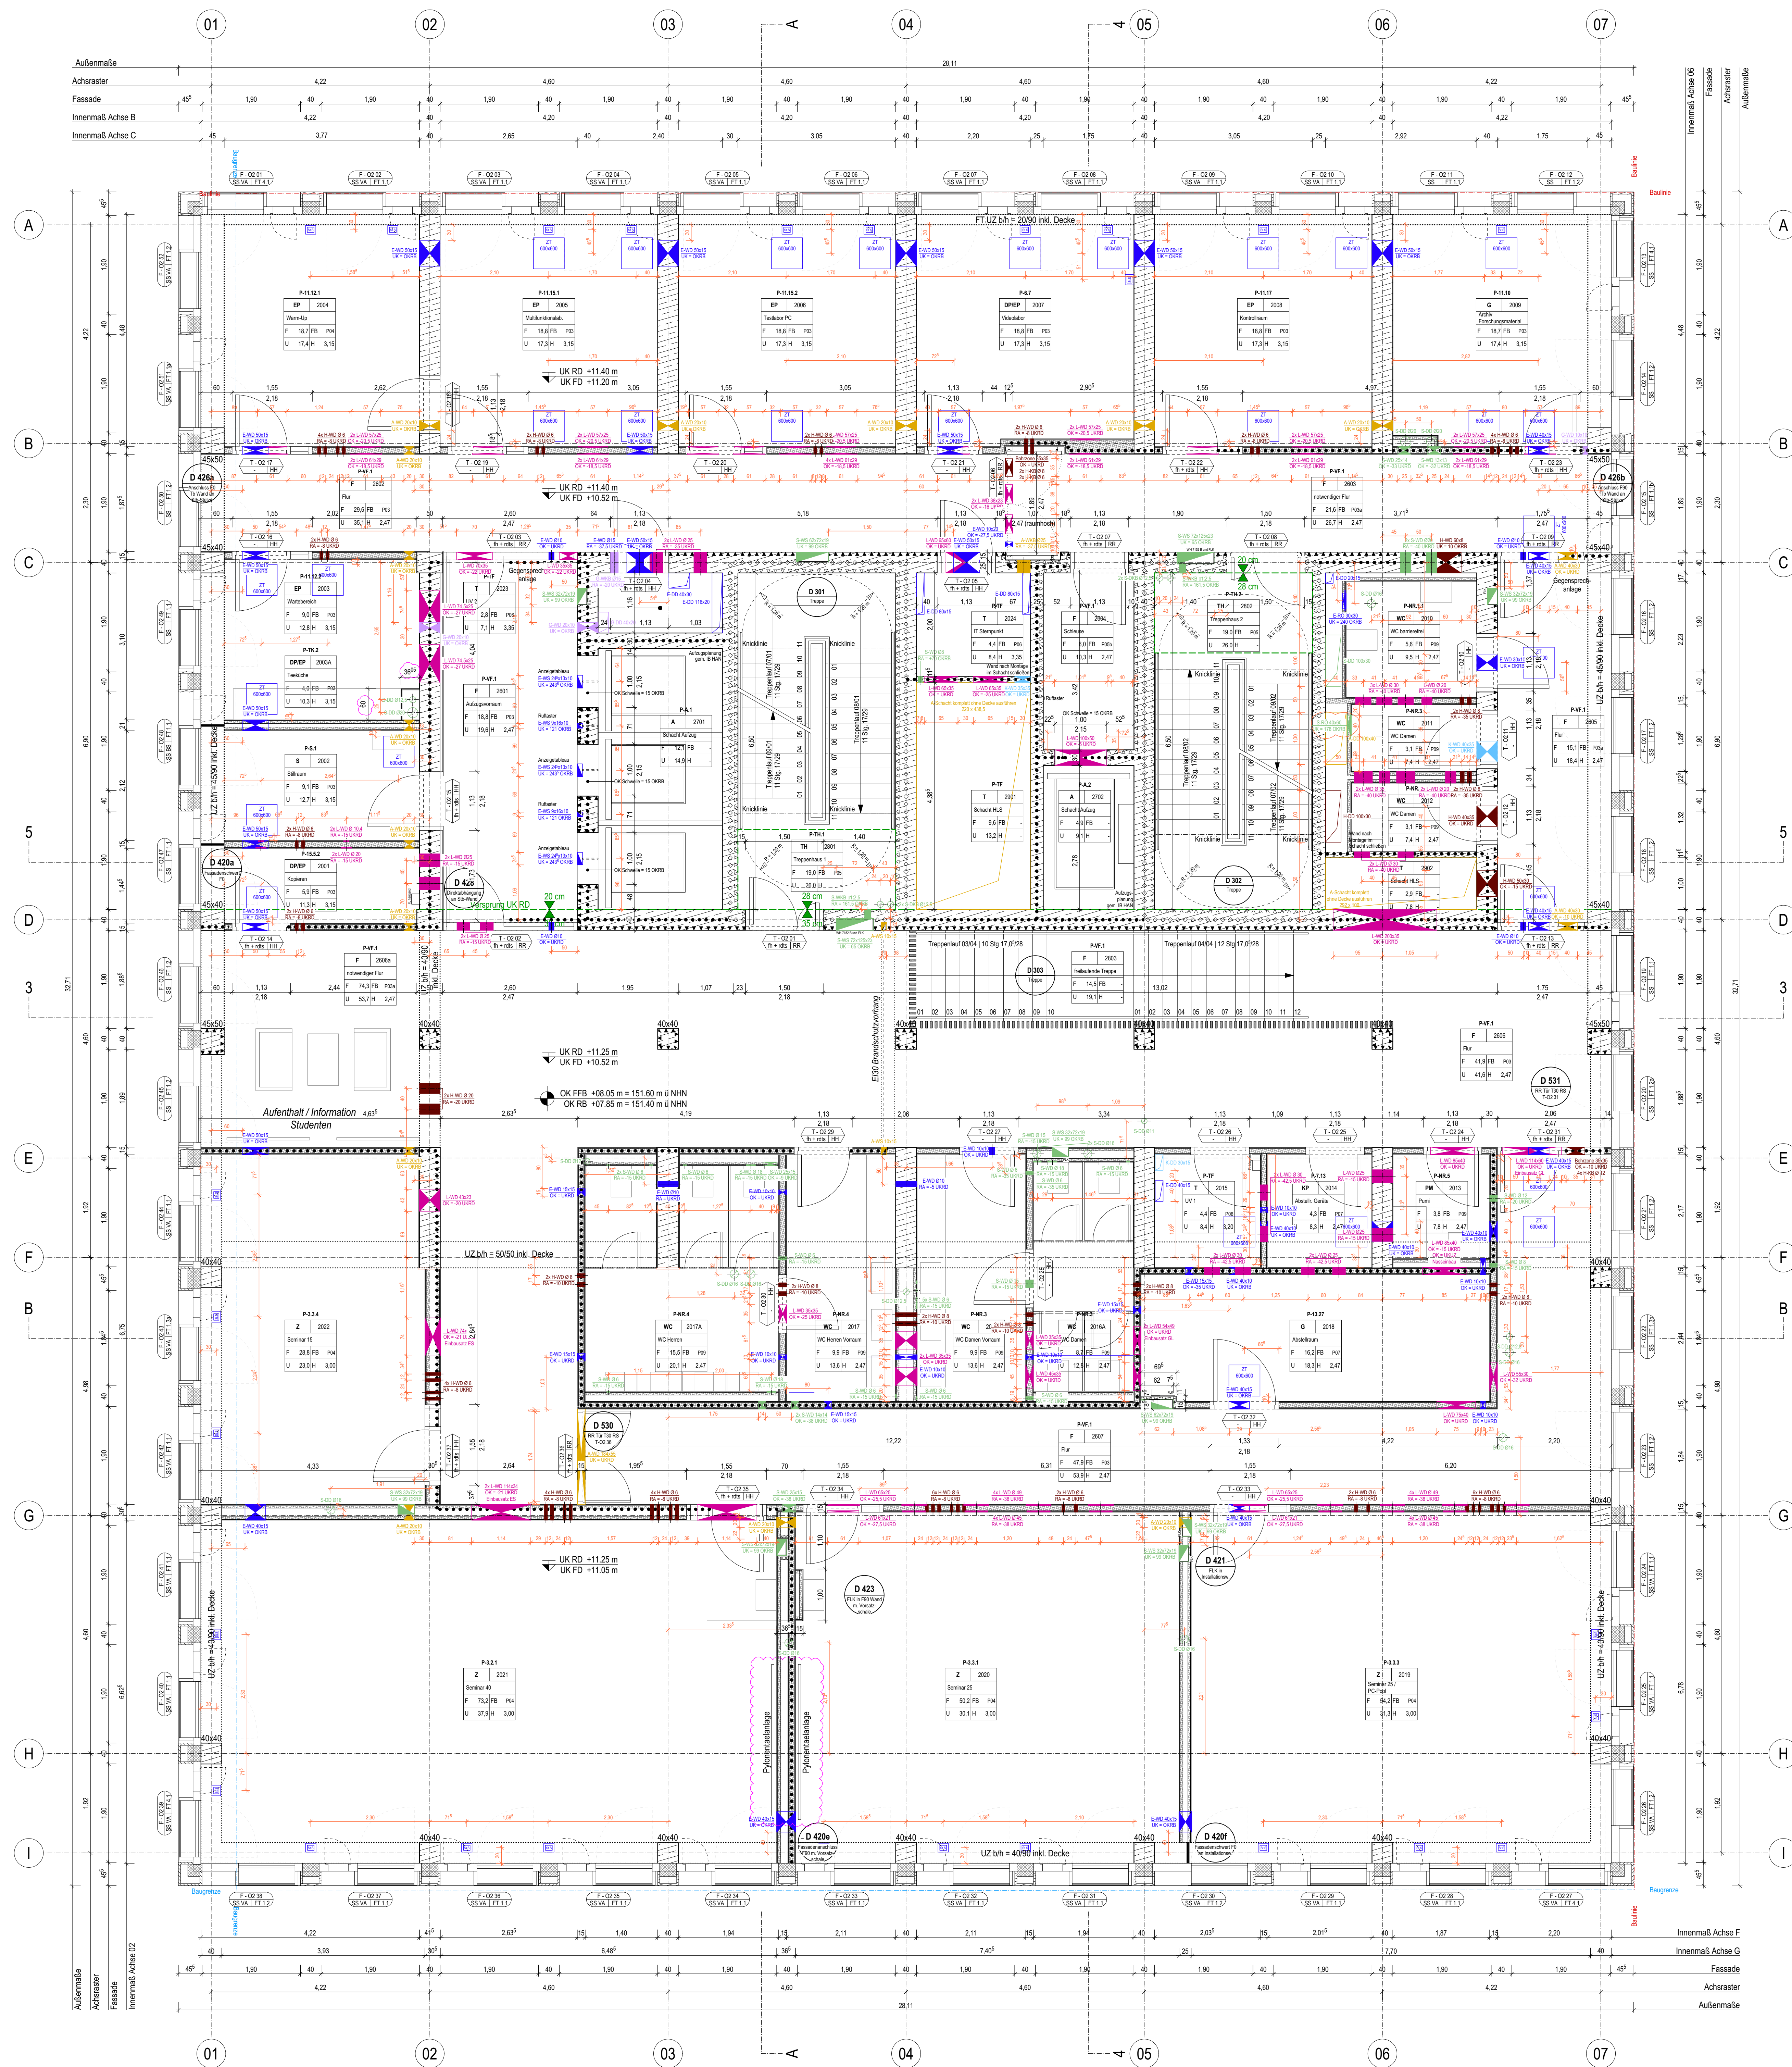

Freigegeben nur mit Unterschrift /  
Freigabevermerk des Bauherren.

Als Planungsgrundlage der Fachplanungen sind die Eintragungen in den CAD-Zeichnungen zu beachten.

[illegible]