



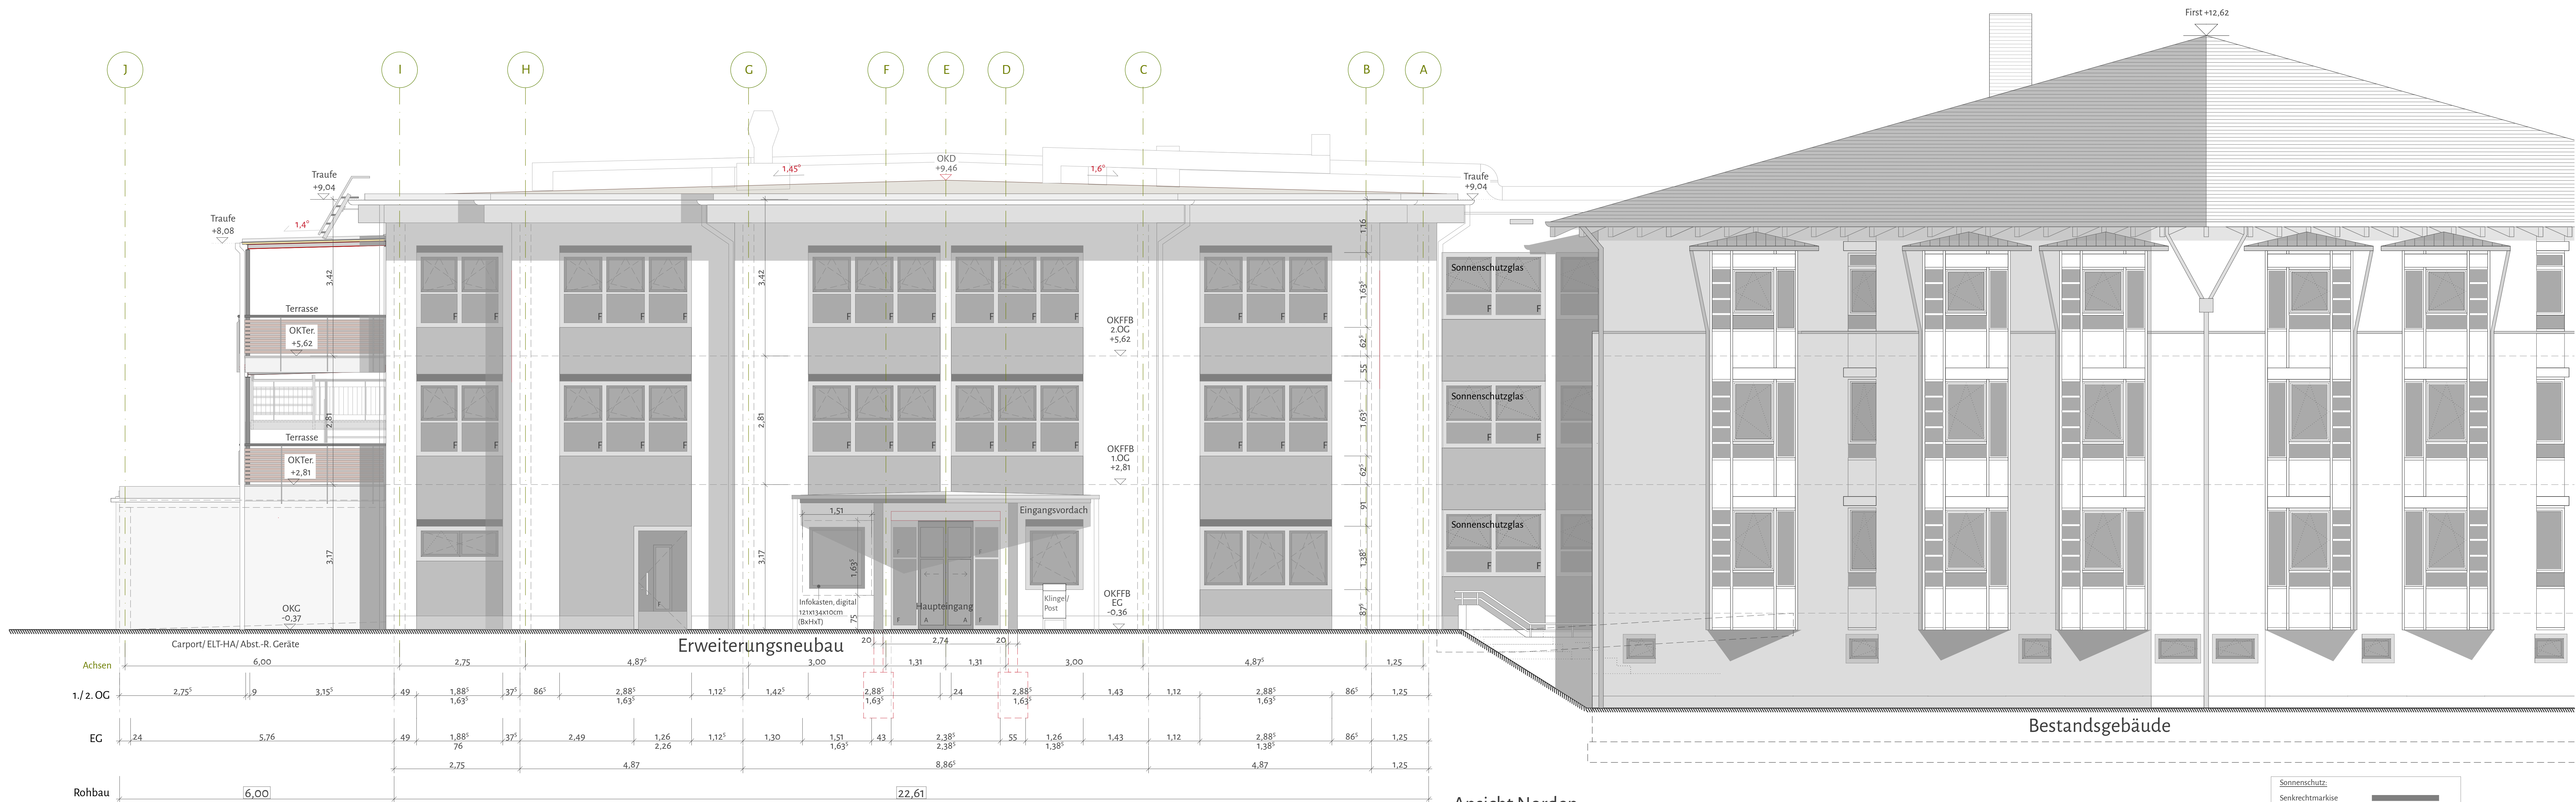

Ansicht Norden

alle Fenster neu:
 $U_{W} \leq 1,0 \text{ W/(m}^2\text{K)}$,
3-fach-Verglasung,
Holzrahmen
Brüstungen:
11⁵-24cm KS, RDK 1,4
Dämmung 160mm MW
 $0,035 \text{ W/(m}^2\text{K)}$

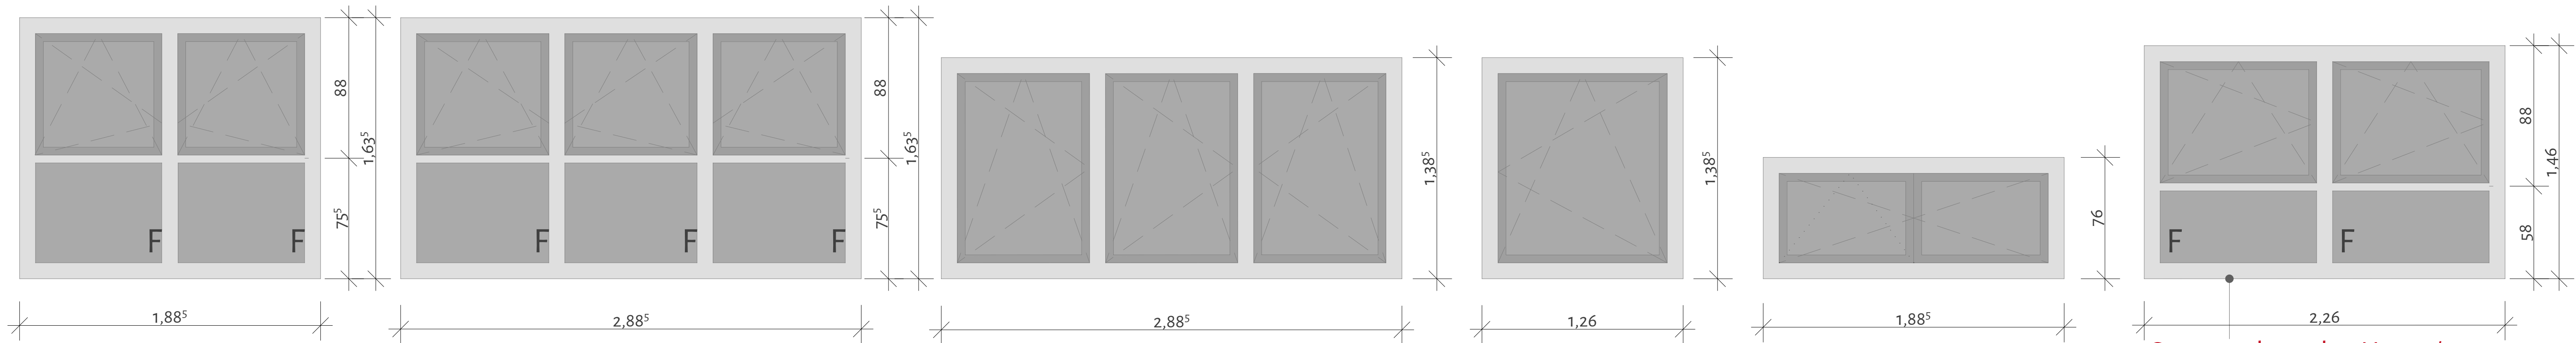

Sonnenschutzglas $U_g \leq 0,6 / g \leq 0,32$
 $LT \geq 55\%$, Lüftung durch Personal
lt. Bauphysik

Sonnenschutz:	
Senkrechtmarkise	
Gelenkarmmarkise	
Unterglasmarkise	

Alle Maße sowie die Übereinstimmung mit den Statikunterlagen sind vor Baubeginn vom Unternehmer verantwortlich zu prüfen. Unstimmigkeiten sind sofort der Bauleitung mitzuteilen, bis zu deren Klärung darf mit den Bauarbeiten nicht begonnen werden!

Nr.	Art der Änderung	Datum	Bearbeiter
1	Anpassung z.OG Neubau: Höhe Flachdach Verbinder Konstruktion Fluchwegtreppe + Terrassengeländer 1.+2.OG		
	Zugang u. Sicherung Flachdächer	07.11.2025	TH
2	Fensterübersicht 1:20	03.12.2025	TH

AUFTRAGGEBER:
Diakonisches Werk im
Kirchenkreis Halberstadt e. V.
Bödenstraße 2
38840 Halberstadt
PROJEKT:
Modernisierung und Erweiterungsneubau
Seniorenwohnhelm St. Stephanus Osterwieck
Am Langenkamp 10
38835 Osterwieck
PLAN:
Ausführungsplanung 1.BA
Ansicht Norden / Fensterübersicht

Datum: 14.02.2025	MASSSTAB: 1:50 / 1:20	PLAN-NR.: 426 / 318R
ARCHITEXT	AUFTRAGGEBER	