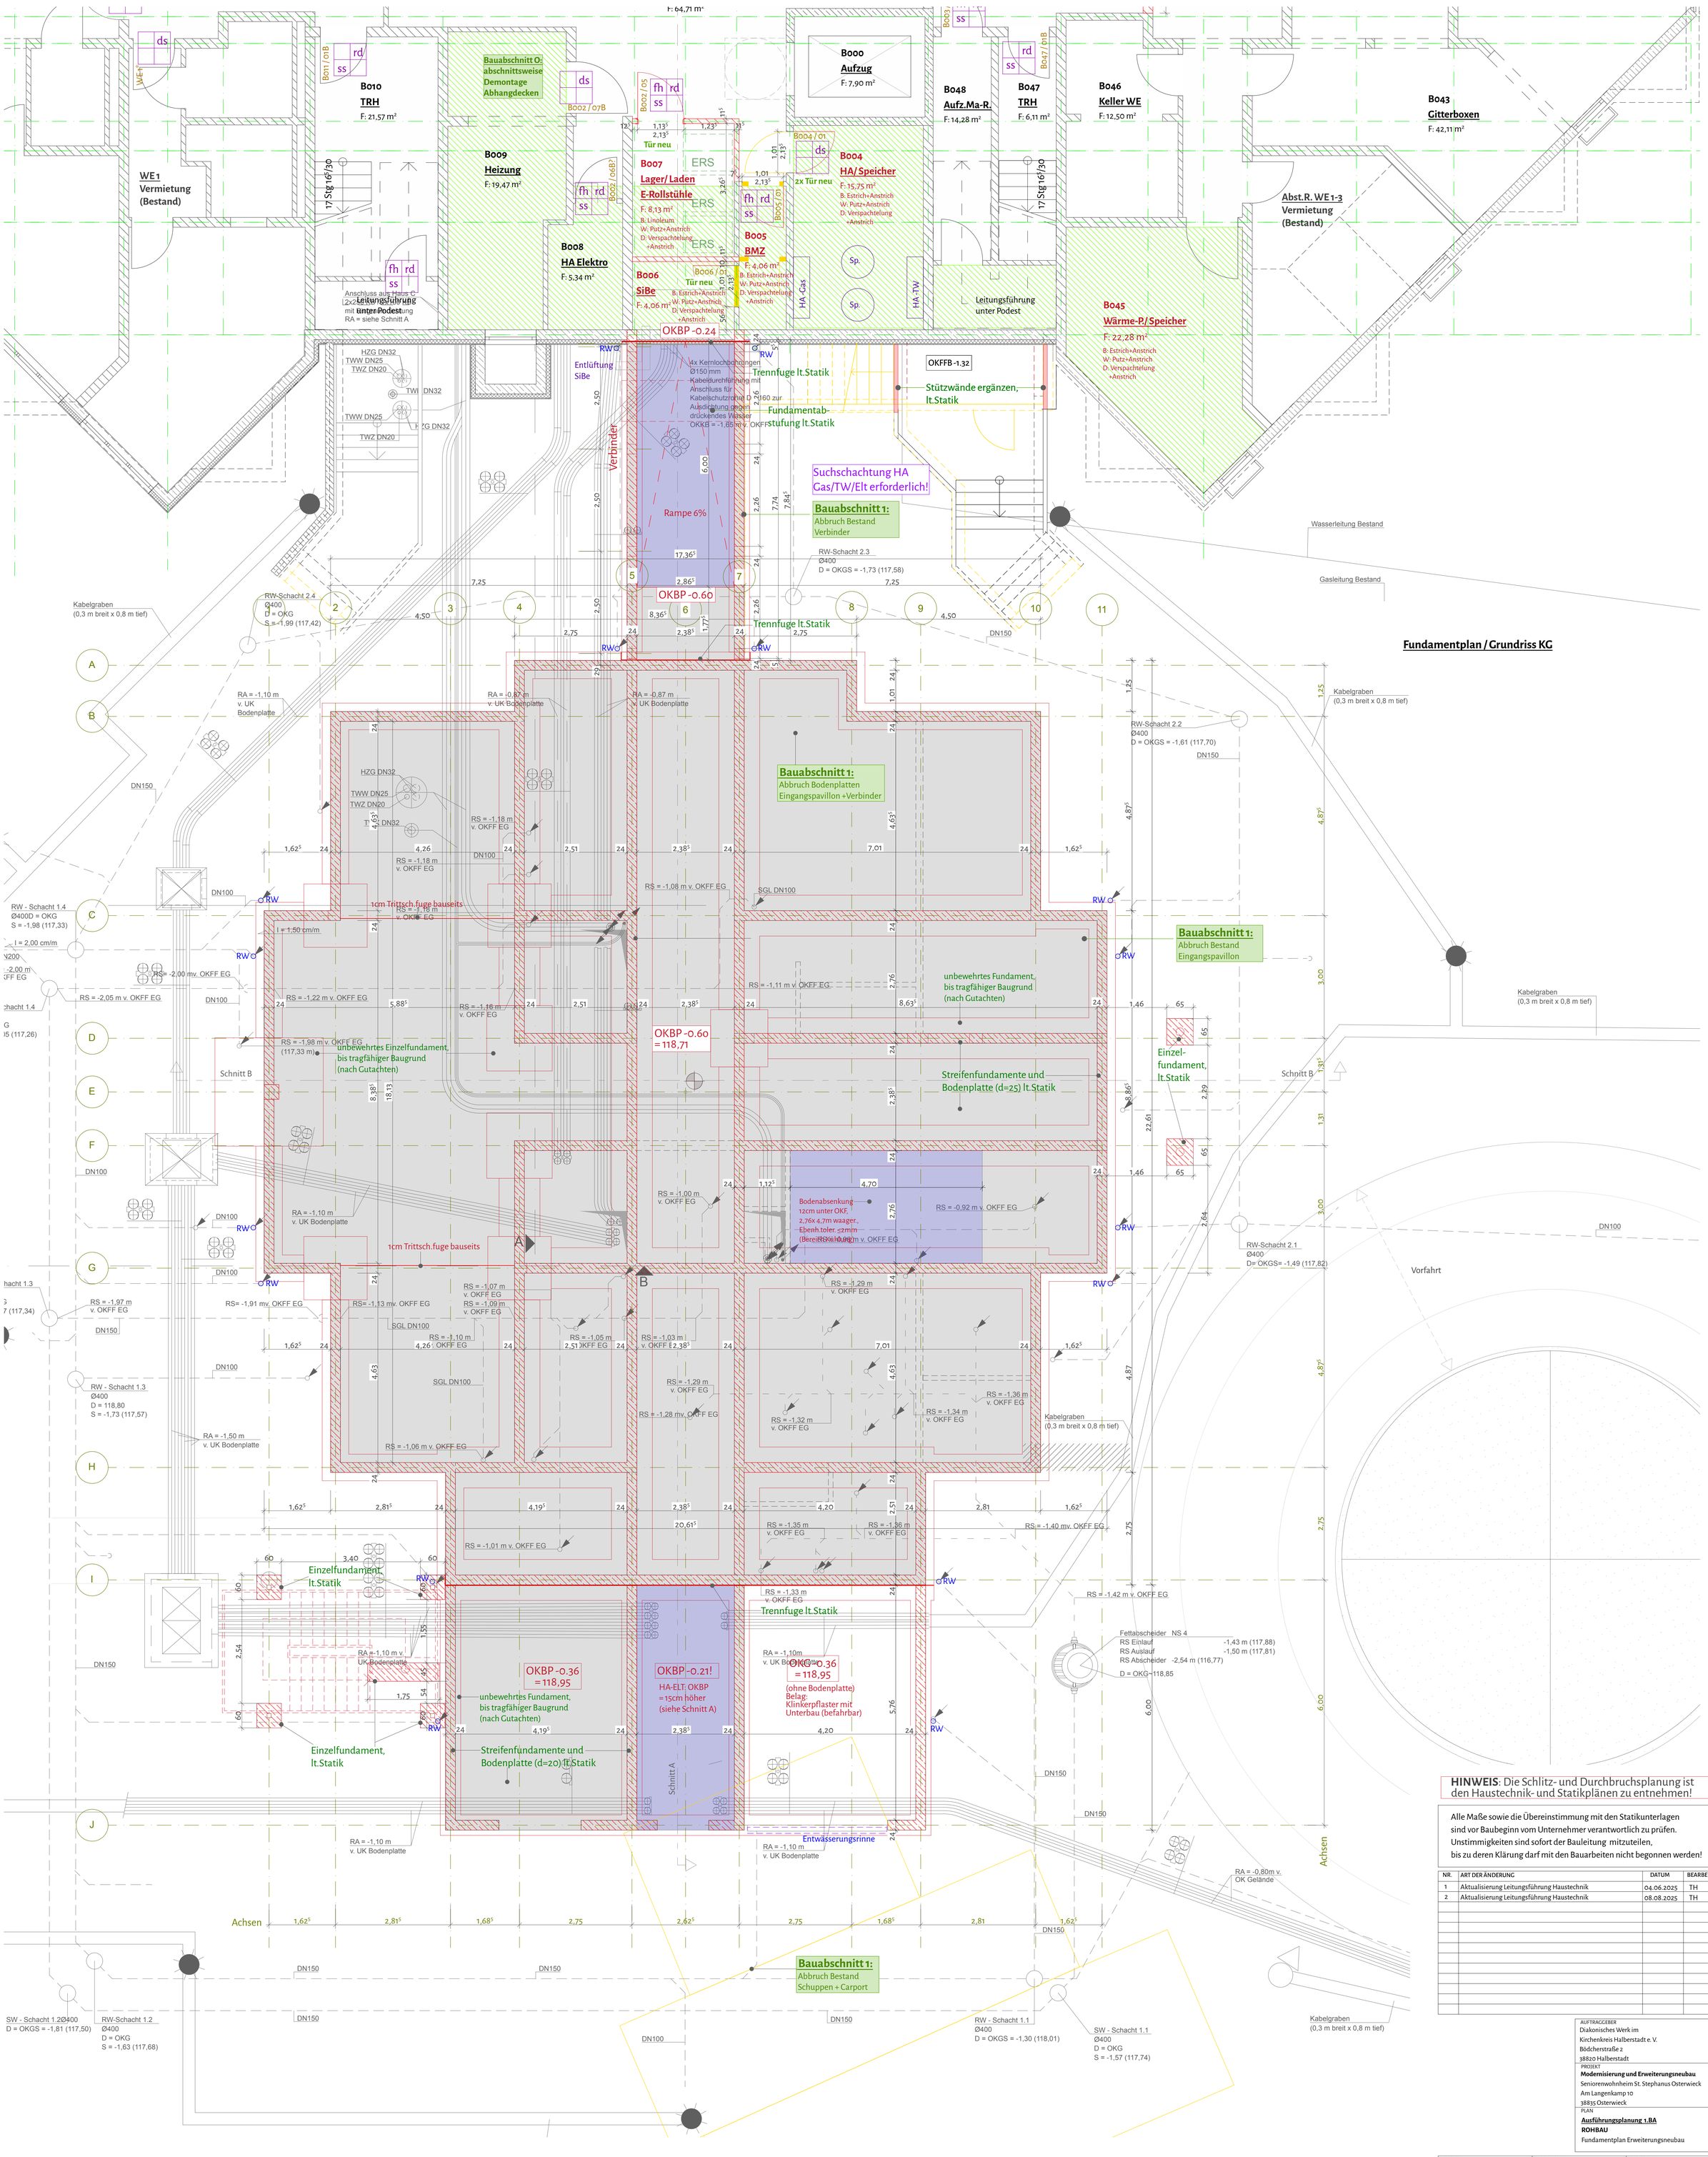

HINWEIS: Die Schlitz- und Durchbruchsplanung ist den Haustechnik- und Statikplänen zu entnehmen!

Alle Maße sowie die Übereinstimmung mit den Statikunterlagen sind vor Baubeginn vom Unternehmer verantwortlich zu prüfen. Unstimmigkeiten sind sofort der Bauleitung mitzuteilen, bis zu deren Klärung darf mit den Bauarbeiten nicht begonnen werden!

NR.	ART DER ÄNDERUNG	DATUM	BEARBEITER
1	Aktualisierung Leitungsführung Haustechnik	04.06.2025	TH
2	Aktualisierung Leitungsführung Haustechnik	08.08.2025	TH

AUFTRAGGEBER
Diakonisches Werk im Kirchenkreis Halberstadt e. V.
Bödcherstraße 2
38820 Halberstadt

PROJEKT
Modernisierung und Erweiterungsneubau
Seniorenwohnheim St. Stephanus Osterwieck
Am Langenkamp 10
38835 Osterwieck

PLAN
Ausführungsplanung 1.BA
ROHBAU
Fundamentplan Erweiterungsneubau

DATUM	MASSSTAB	PLAN-NR.
14.02.2025	1 : 50	426 / 311R
ARCHITEKT	AUFTRAGGEBER	