


Schachtskizze

Schachtbezeichnung:	2550000603	Baustoff Schachthals: Kunststoff
Schachttyp:	DN1000	Baustoff Schachtunterteil: Kunststoff
Rechtswert Schachtmitte:	717002,91	Baustoff Gerinne: Auskleidung - Kunststoffgerinne
Hochwert Schachtmitte:	5676784,63	Baustoff Schachtoberteil: Kunststoff
Deckelhöhe:	122,91	
Schachtsohle:	120,96	

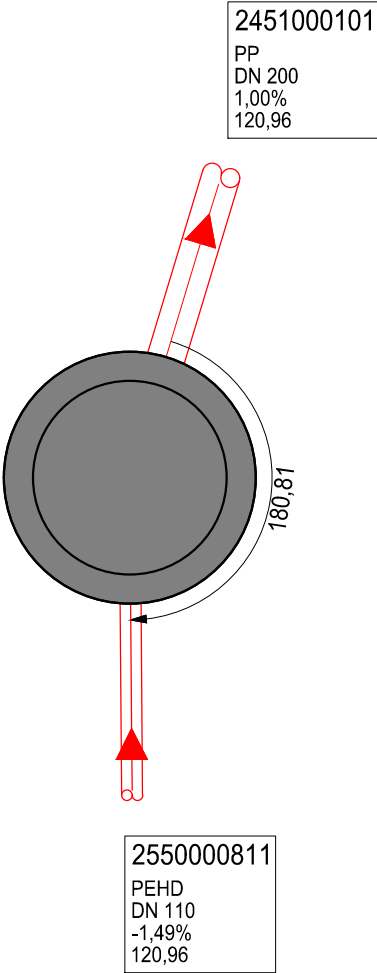

- Höhenangaben in DHHN2016
- Winkelangaben in Gon

Maßstab: 1 : 40