


Plangrundlagen	
ALK	
Vermessung	
Lagestatus	LS 489 UTM-Koordinaten UTM-Zone 32
Höhenstatus	HS 170 DHNN 2016 NNH-Höhen in Meter

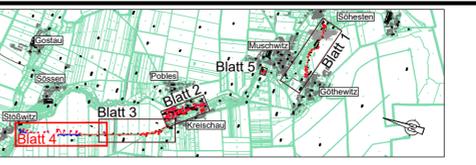

1. Bauabschnitt

Zeichenerklärung Planung	
	Schmutzwasserkanal Nenn Durchmesser, Fließrichtung, und Halblängslänge
	Schmutzwasserschacht Oberkante Deckel
	Schmutzwasserhausanschluss
	Sammeldruckleitung
	Gehölzfällung
	Neubau Trinkwasserleitung (geschlossene Bauweise) Außendurchmesser, Rohmaterial
	Startgrube, Zielgrube (Größe nach Bedarf)
Zeichenerklärung vorh. Ver- und Entsorgungsleitungen	
	Telekleitung (Erdleitung)
	Telekleitung (Freileitung)
	Wasserleitung
	Mischwasserkanal (später: Umnutzung als Regenwasserkanal)
	Schmutzwasserkanal

Zeichenerklärung Bestandsvermessung / Kataster	
	Flurstücksgränze
	Gewässer
	Eingang/Einfahrt
	Hochbord
	Rundbord
	Tiefbord
	Straßenrand ohne Randbefestigung
	Kies- u. Feldweg
	Einzeiler
	Mauer
	Zaun
	Zaunsockel
	Gebüsch
	Hecke
	Böschung
	Belagwechsel
	Polygonpunkt
	Mauerbolzen
	Grenzstein
	Straßensinkkasten (SSK)
	Schachtdeckel (S)
	Unterflurhydrant (UHY)
	Wasserschieber (WS)
	Straßenbeleuchtungsmast
	Schaltschrank (ISS)
	Brunnen
	Verkehrszeichen
	Laubbaum (mit Stammdurchmesser)
	Nadelbaum (mit Stammdurchmesser)
	Laubbaum (Lage ungenau, nicht vermessen)
	Busch (Lage ungenau, nicht vermessen)
	Betonmast (55cm/35cm)
	Holzmast
	Strommast mit zwei Füßen
	Strommast mit zwei Füßen
	Abs. Bordabsenker
	Oberkante Fertigfußboden

Bauherr:		ZWA Bad Dürrenberg Thomas - Müntzer - Straße 11 06231 Bad Dürrenberg		
Projekt:		Neuerlegung VBL Schmutzwasserkanal Söhsten-Stösswitz		
Plan:		Lageplan 4 1. Bauabschnitt VBL DL Kreischau - PW Stösswitz		Ausführungplanung Proj.Nr.: 421082 Datum: 21.11.2025
Vermessen:		Bestand gezeichnet		Plan-Nr.: 421082_6LP_4_KP
Entworfen:		Planung gezeichnet		Maßstab: 1:1.000
Geprüft:		Bauleitung		Beilage-Nr.: 5.4
Index	Datum	Art der Änderung		Name
a				
b				
c				
URHEBERRECHTLICH GESCHÜTZT VERVIELFÄLTIGUNG UND WEITERGABE AN DRITTE UNZULÄSSIG UND STRAFBAR				

Nur zur Ausschreibung