


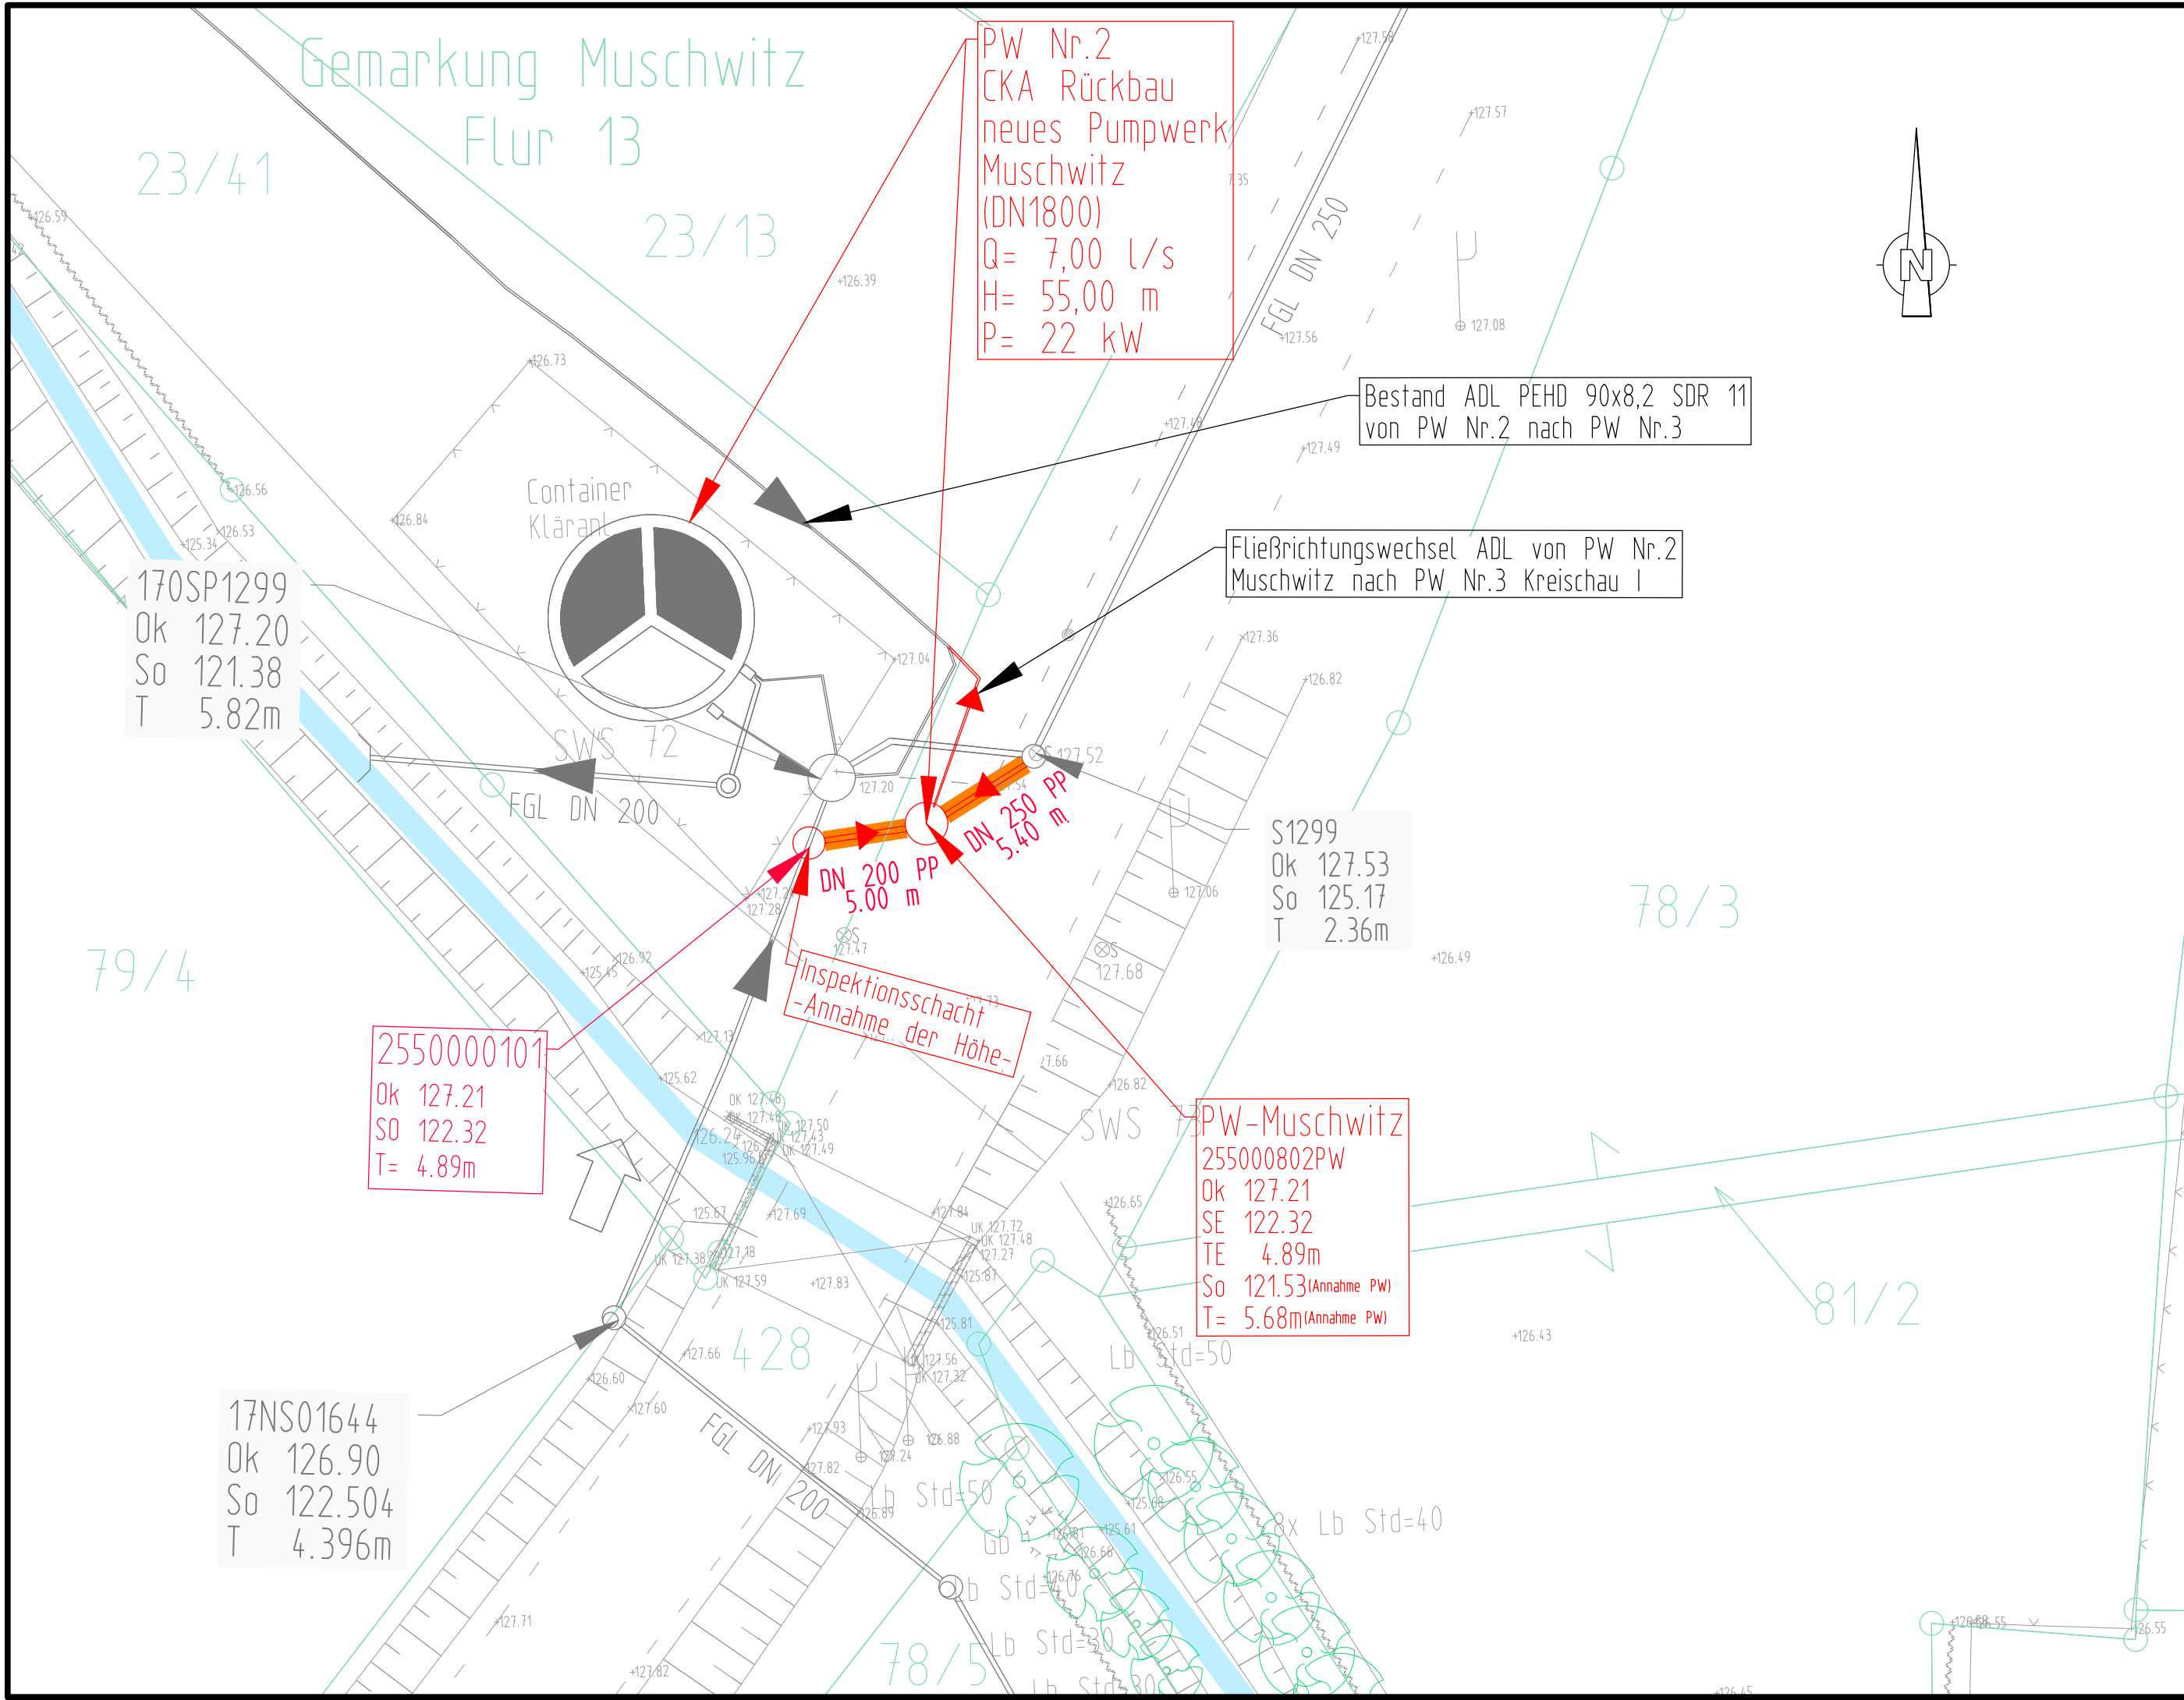

Zeichenerklärung Bestandsvermessung / Kataster

Flurstücksgrenze	Zaun	Unterflurhydrant (UHY)	Betonmast (55cm/35cm)
Gewässer	Zaunsockel	Wasserschieber (WS)	Holzmast
E / E	Gebüsch	Straßenbeleuchtungsmast	Strommast
Hochbord	Hecke	Schalttschrank (SS)	Strommast mit zwei Füßen
Rundbord	Böschung	Brunnen	Bordabsenker
Tiefbord	Belagwechsel	Verkehrszeichen	Oberkante Fertigfußboden
Straßenrand ohne Randbefestigung	Polygonpunkt	Laubbaum (mit Stammdurchmesser)	
Kies- u. Feldweg	Mauerbolzen	Nadelbaum (mit Stammdurchmesser)	
Einzeiler	Grenzstein	Laubbaum (Lage ungenau, nicht vermessen)	
Mauer	Straßensinkkasten (SSK)	Busch (Lage ungenau, nicht vermessen)	
	Schachtdeckel (S)		


Zeichenerklärung Planung

DN 200 -76.5m-	Schmutzwasserkanal	→	Sammeldruckleitung
SWS1.05	Schmutzwasserschacht	⊗	Gehölzfallung
Ok170.74	Oberkante Deckel	▨	Startgrube, Zielgrube (Größe nach Bedarf)
→	Schmutzwasserhausanschluss		

Zeichenerklärung vorh. Ver- und Entsorgungsleitungen

— — — — —	Telekomleitung (Endleitung)	— — — — —	Mischwasserkanal (später: Umnutzung als Regenwasserkanal)
— — — — —	Telekomleitung (Freileitung)	→	Schmutzwasserkanal
— — w — —	Wasserleitung		

Plangrundlagen	
ALK	
Vermessung	
Lagestatus	LS 489 UTM-Koordinaten UTM-Zone 32
Höhenstatus	HS 170 DHHN 2016 NHN-Höhen in Meter

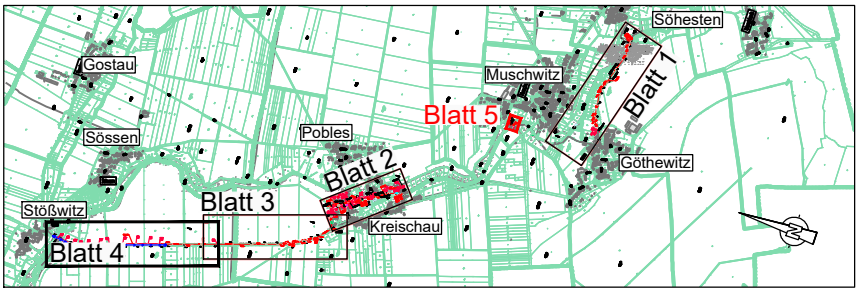

Bauherr:

ZWA Bad Dürrenberg
Thomas - Müntzer - Straße 11
06231 Bad Dürrenberg

Projekt:

**Neuerlegung VBL Schmutzwasserkanal
Söhesten-Stößwitz**

Plan:	Lageplan 5 1.Bauabschnitt VBL DL Kreischa - PW Stößwitz	Ausführungsplanung
Vermessen:	Bestand gezeichnet:	Proj.Nr.: 421082
Entworfen:	Planung gezeichnet:	Datum: 21.11.2025
Geprüft:	Bauleitung:	Plan-Nr.: 421082_6LP_5_KP
		Maßstab: 1:1.000
		Beilage-Nr.: 5.5

Index	Datum	Art der Änderung	Name
a			
b			
c			

Nur zur Ausschreibung

URheberrechtlich geschützt Vervielfältigung und Weitergabe an Dritte unzulässig und strafbar