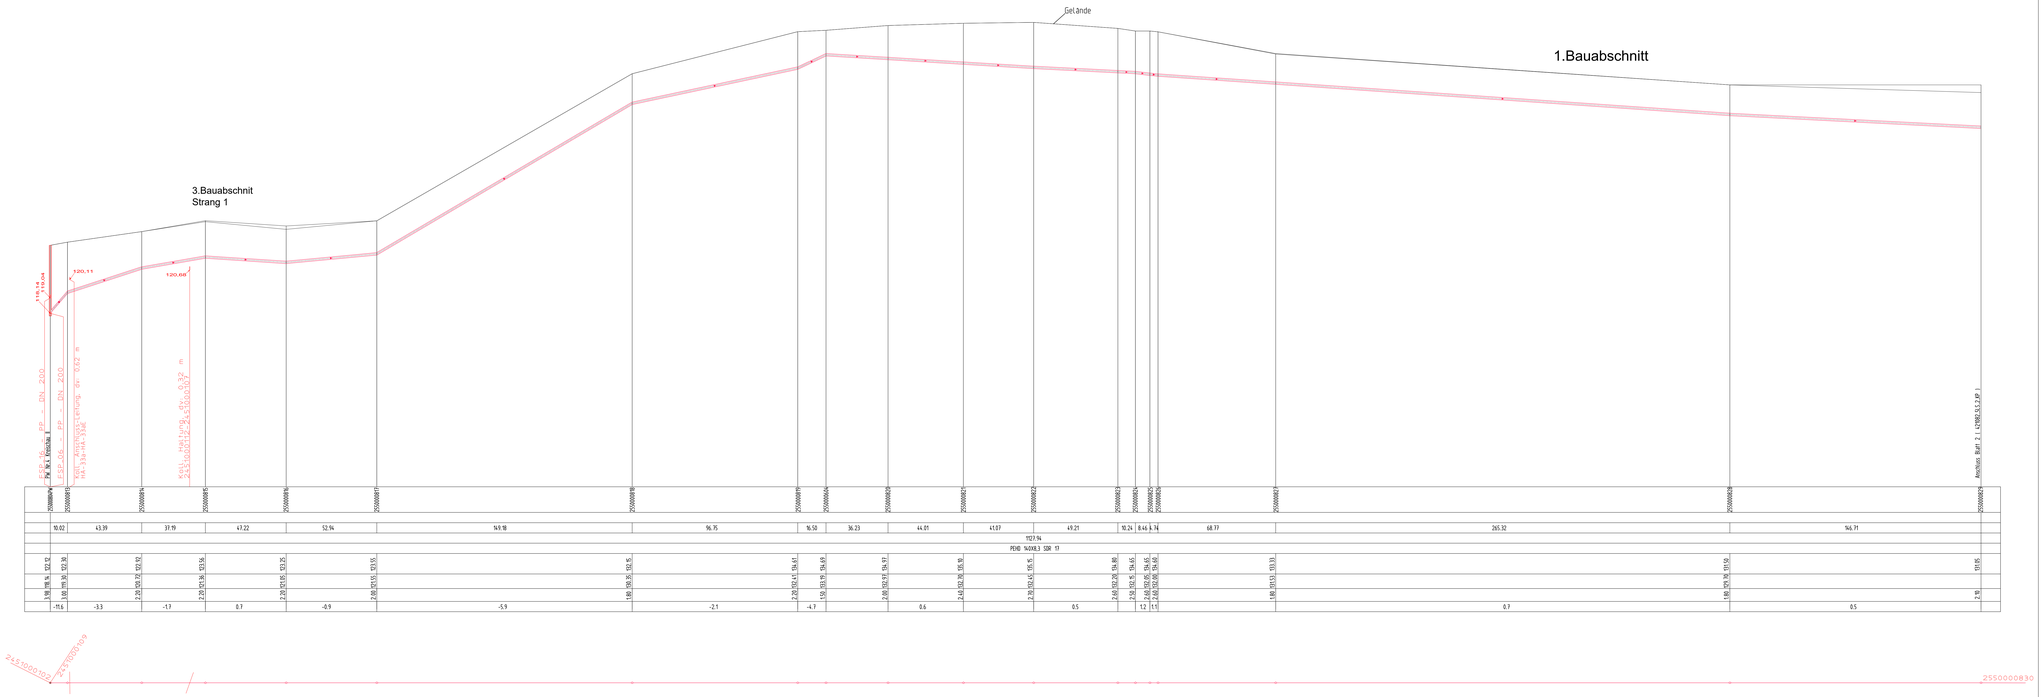

108.00 DHRN2016

Schachtbezeichnung		2550000804	2550000805	2550000806	2550000807	2550000808	2550000809	2550000810	2550000811	2550000812	2550000813	2550000814	2550000815	2550000816	2550000817	2550000818
Straße																
Haltungslänge	m	10.02	43.39	37.19	47.22	52.94	149.18	96.75	16.50	36.23	44.01	41.07	49.21	10.24	8.46	6.74
Gesamtlänge	m	1127.94														
Sohlgefälle	0/oo	-11.6	-3.3	-1.7	0.7	-0.9	-5.9	-2.1	-4.7	0.6		0.5		1.2	1.1	

Schachtbezeichnung		2550000819	2550000820	2550000821	2550000822	2550000823	2550000824	2550000825	2550000826	2550000827	2550000828	2550000829
Straße												
Haltungslänge	m	68.77	265.32	146.71								
Gesamtlänge	m											
Material/Querschnitt	mm											
Sohlgefälle	0/oo	0.7	0.5									

Zeichenerklärung

Schmutzwasserkanal Druckleitung

Bauherr:

ZWA Bad Dürrenberg
Thomas - Müntzer - Straße 11
06231 Bad Dürrenberg

Projekt:

Neuverlegung VBL Schmutzwasserkanal
Söhesten-Stößwitz

Plan:

Längsschnitt,
Schmutzwasserkanal
1.+3. Bauabschnitt Strang 1

Ausführungsplanung

Auftrag-Nr.: 421082

Datum: 21.11.2025

Plan-Nr.: 421082_6LS_1_KP

Maßstab: 1:100 / 1.000

Beilage-Nr.: 6.1

Vermessen:

Entworfen:

Geprüft:

Bestand gezeichnet:

Planung gezeichnet:

Baubeginn:

Index	Datum	Art der Änderung	Name
a			
b			
c			

Nur zur Ausschreibung

URHEBERRECHTLICH GESCHÜTZT VERVIELFÄLTIGUNG UND WEITERGABE AN DRITTE UNZULÄSSIG UND STRAFBAR

1580 x 600 mm, 0,68 m²

G:\Projekte\421082_ZWA Bad Dürrenberg_ Neuverlegung\BL_SWK_Söhesten-Stößwitz\05_Ausführungsplanung\Software\CAD\Zeichnung\2025-10-22_421082_6LS_KP.dwg