


Zeichenerklärung

- Schmutzwasserkanal Freisiegelkanal
- Schmutzwasserkanal Druckleitung

4. Bauabschnitt

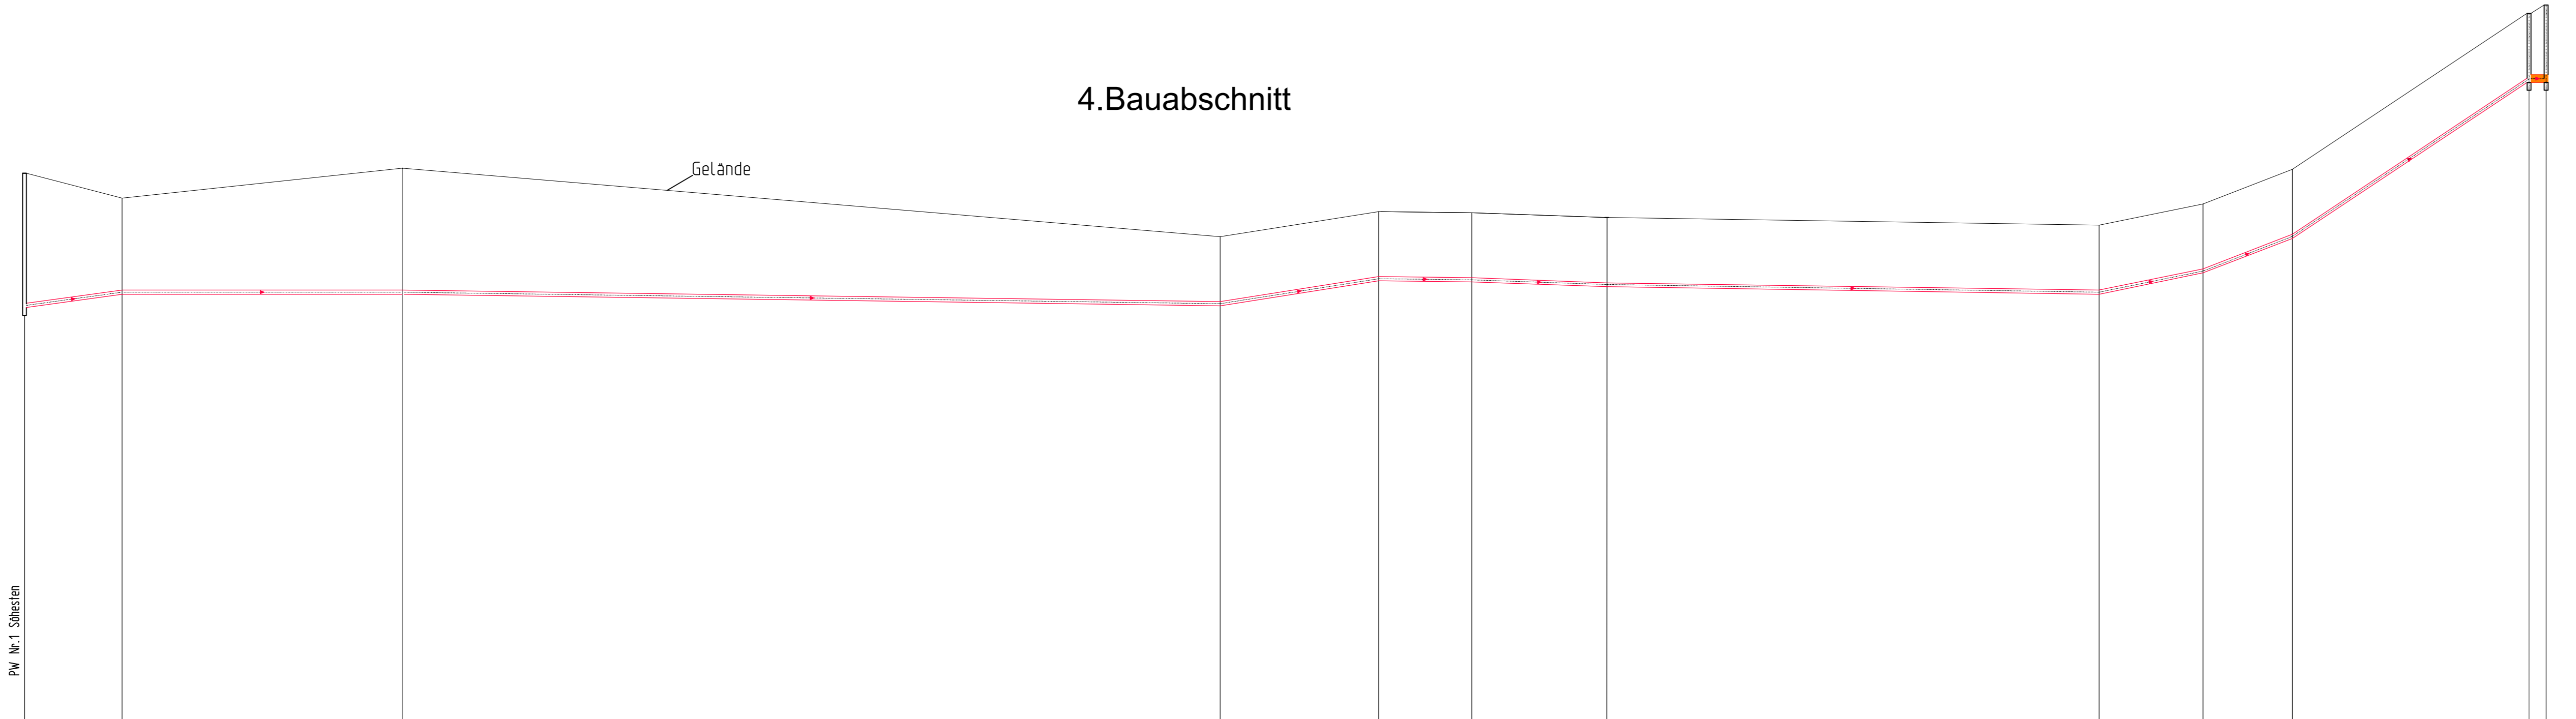

116.00 DHHN2016

Schachtbezeichnung	PW-Söhsten 255000801	255000802	255000803	255000804	255000805	255000806	255000807	255000808	255000809	255000810	255000811
Strasse											
Halungslänge	25.36	72.89	212.70	41.23	24.23	35.07	128.05	27.02	23.22	61.57	4.43
Material/Querschnitt				PEHD 110x10 SDR11							PP 200
Gesamtlänge				651.35							
Geländehöhe	130.35	129.70	130.48	126.70	129.35	129.32	129.20	129.00	129.55	130.45	134.51
Sohlhöhe	126.85	127.20	127.20	126.90	127.55	127.52	127.40	127.20	127.75	128.65	132.71
Schachttiefe	3.50	2.50	3.28	1.80	1.80	1.80	1.80	1.80	1.80	1.80	1.80
Sohlgefälle	-1.38	0.00	0.14	-1.58	0.12	0.34	0.16	-2.04	-3.88	-6.59	0.0

174500047

Bauherr: ZWA Bad Dürrenberg Thomas - Müntzer - Straße 11 06231 Bad Dürrenberg		
Projekt: Neuerlegung VBL Schmutzwasserkanal Söhsten-Stößwitz		
Plan: Längsschnitt, Schmutzwasserkanal 4. Bauabschnitt		Ausführungplanung Proj.Nr.: 421082 Datum: 21.11.2025
Vermessen:	Bestand gezeichnet:	Plan-Nr.: 421082_6LS_5_KP
Entworfen:	Planung gezeichnet:	Maßstab: 1:100 / 1.000
Geprüft:	Bauleitung:	Beilage-Nr.: 6.5
Index a b c	Datum	Art der Änderung Name
URHEBERRECHTLICH GESCHÜTZT Vervielfältigung und Weitergabe an Dritte unzulässig und strafbar		