


C:\Projekte\421082_ZWA_Bad_Dürrenberg_Neuerlegung_VBL_SVK_Söhsten-Stößwitz\SchwereCAD\Zeichnung\2025-01-19_421082_6UL_KP_BS.dwg

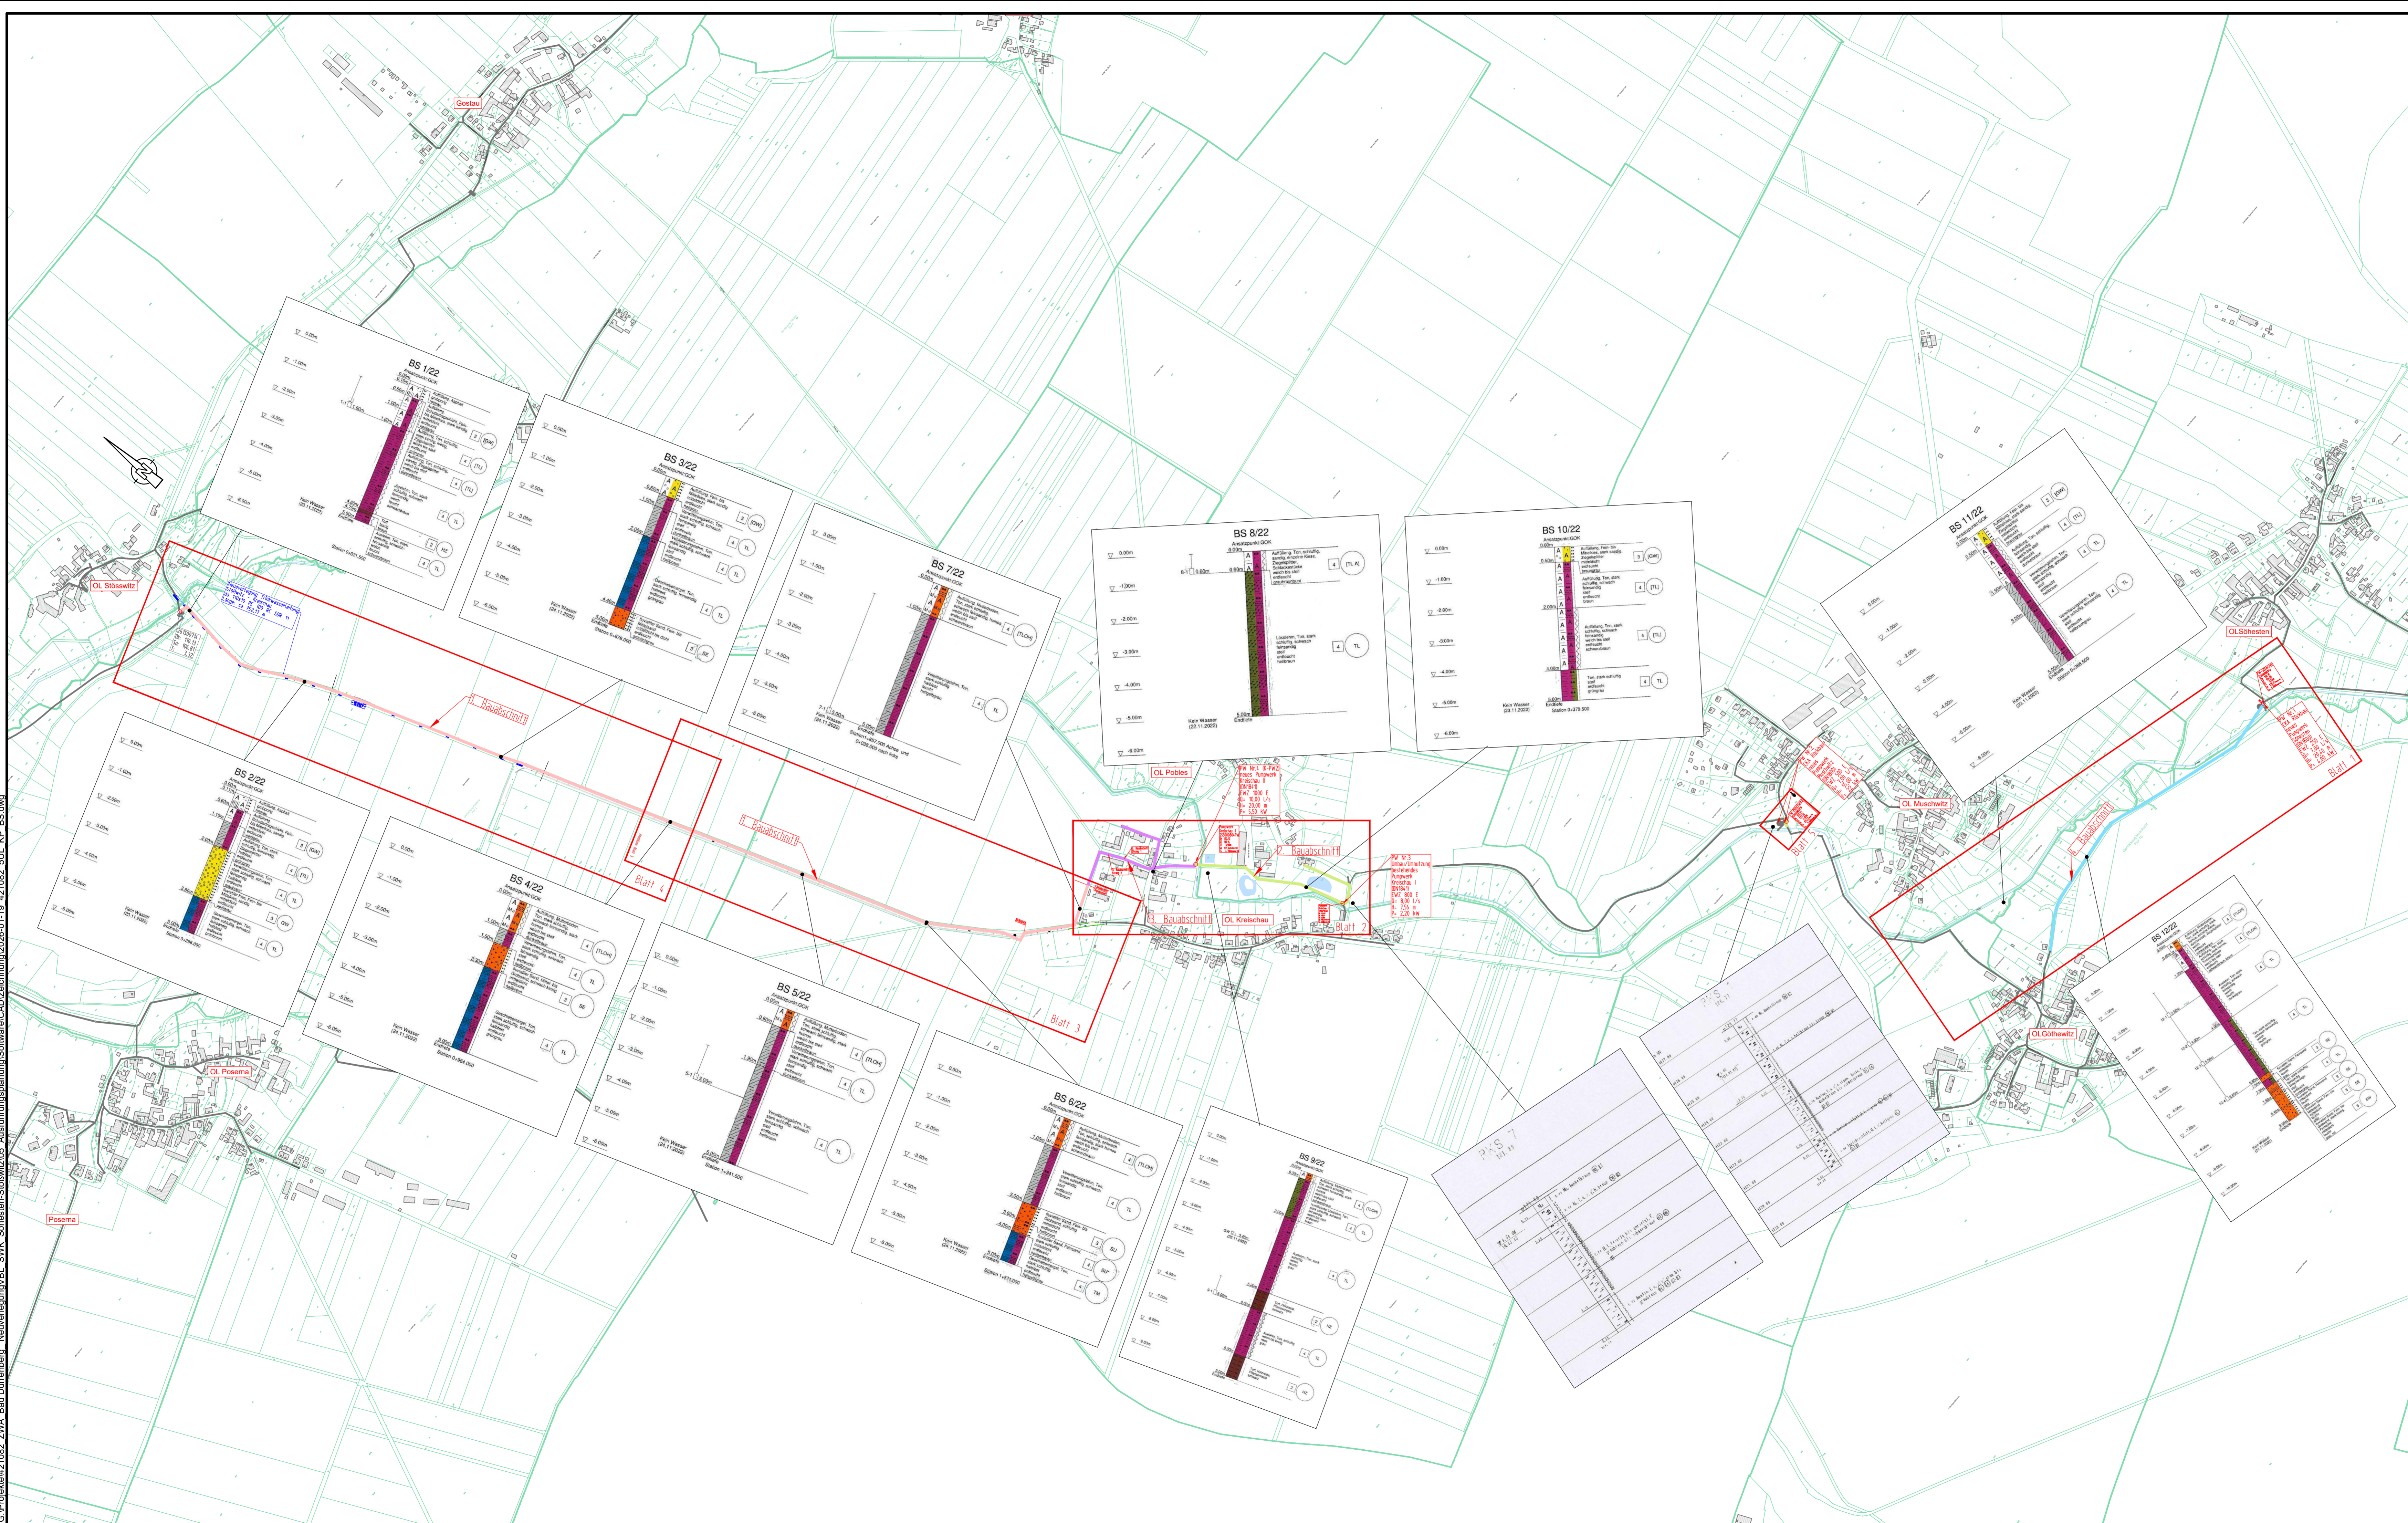

- Legende**
- 1. Bauabschnitt
 - 2. Bauabschnitt
 - 3. Bauabschnitt
 - 4. Bauabschnitt
 - vorhandene VBL

Bauherr: ZWA Bad Dürrenberg Thomas - Müntzer - Straße 11 06231 Bad Dürrenberg			
Projekt: Neuerlegung VBL Schmutzwasserkanal Söhsten-Stößwitz			
Plan: Übersichtslageplan		Ausführungplanung	
Bohrsondierungen		Vbl-Nr.: 421082	
VBL Söhsten - Stößwitz		Datum: 21.11.2025	
Vermessen:	Bestand gezeichnet:	Plan-Nr.: 421082_6UL_2_KP	
Entworfen:	Planung gezeichnet:	Maßstab: 1:5.000	Beilage-Nr.: 20
Geprüft:	Bauleitung:		
Index	Datum	Art der Änderung	Name
a			
b			
c			
URHEBERRECHTLICH GESCHÜTZT VERVIELFÄLTIGUNG UND WEITERGABE AN DRITTE UNZULÄSSIG UND STRAFBAR			

Nur zur Ausschreibung