


Straßenquerschnitt Bereich 1  
"Merseburger Straße"

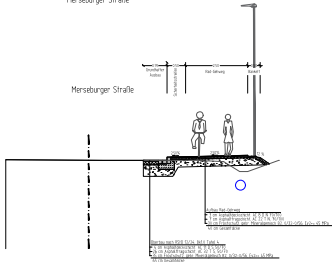

Stadt Freyburg (Unstrut) über Verbandsgemeinde Unstruttal Markt 1 06632 Freyburg (Unstrut)	
---	--

Ausschreibungsunterlage

Umrisslage / Blatt-Nr.: 14.21	
Straßenquerschnitt Abschnitt 1	
Maßstab: 1:30	

Gemeinsamer Rad-Gehweg Merseburger Straße bis  
Anbindung Ententeich

aufgestellt: Stadt Freyburg (Unstrut)	überprüft/ genehmigt: Stadt Freyburg (Unstrut)
im Auftrag: _____	im Auftrag: _____
Freyburg (Unstrut), den _____ 2020	Freyburg (Unstrut), den _____ 2020