


STRASSENQUERSCHNITT
Querung B180

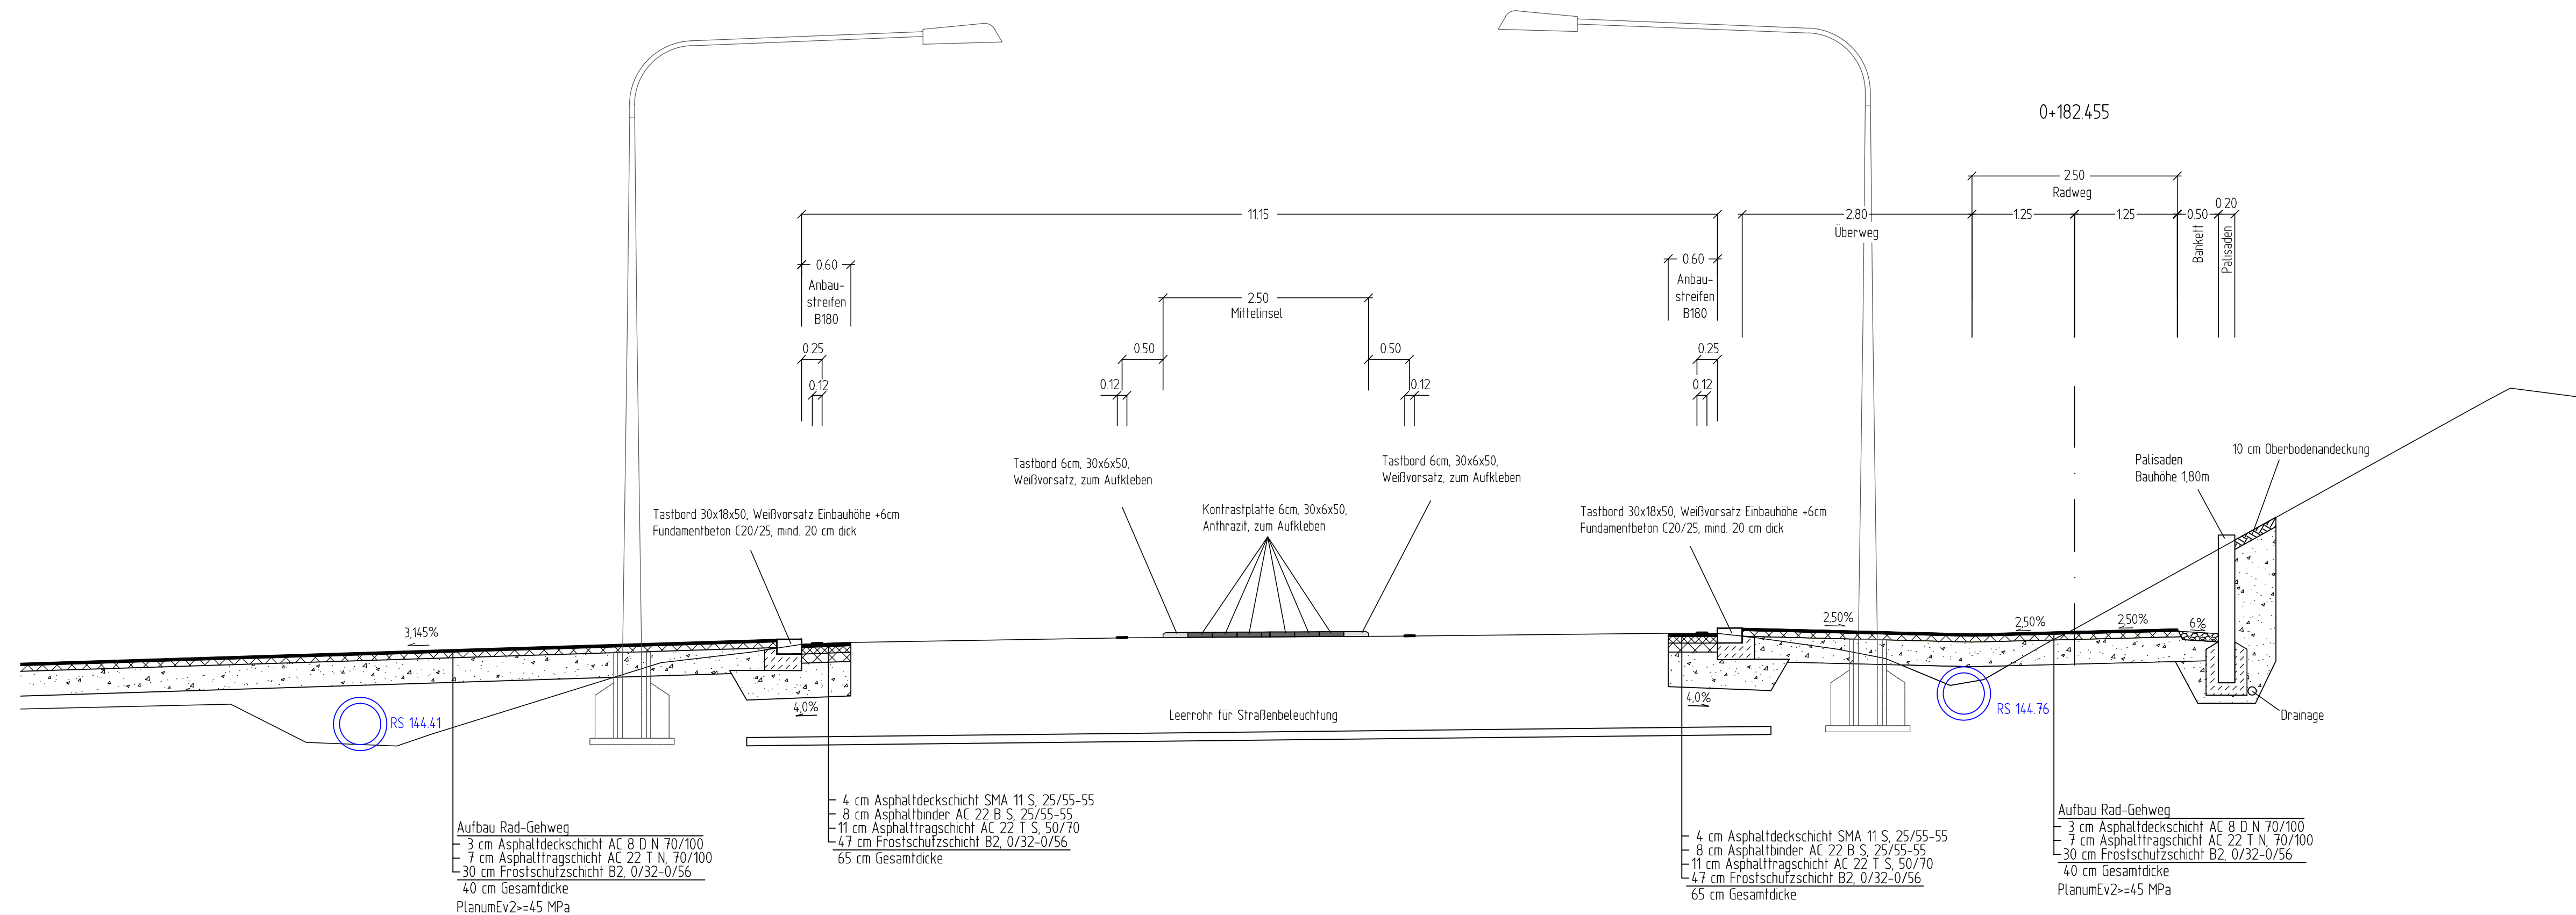

Stadt Freyburg (Unstrut) über Verbandsgemeinde Unstruttal Markt 1 06632 Freyburg (Unstrut)	
---	--

Ausschreibungsunterlage

Straße: B180 NK Stat.	Nächster Ort: Freyburg (Unstrut) NK Stat.	Unterlage / Blatt-Nr.: 14.2/3 Straßenquerschnitt Querung B180 Maßstab: 1:50
PROJIS-Nr.:		

Gemeinsamer Rad-Gehweg Merseburger Straße bis Ententeich

aufgestellt: Stadt Freyburg (Unstrut)	überprüft/genehmigt: Stadt Freyburg (Unstrut)
Im Auftrag:	Im Auftrag:
Freyburg (Unstrut), den2025	Freyburg (Unstrut), den2025