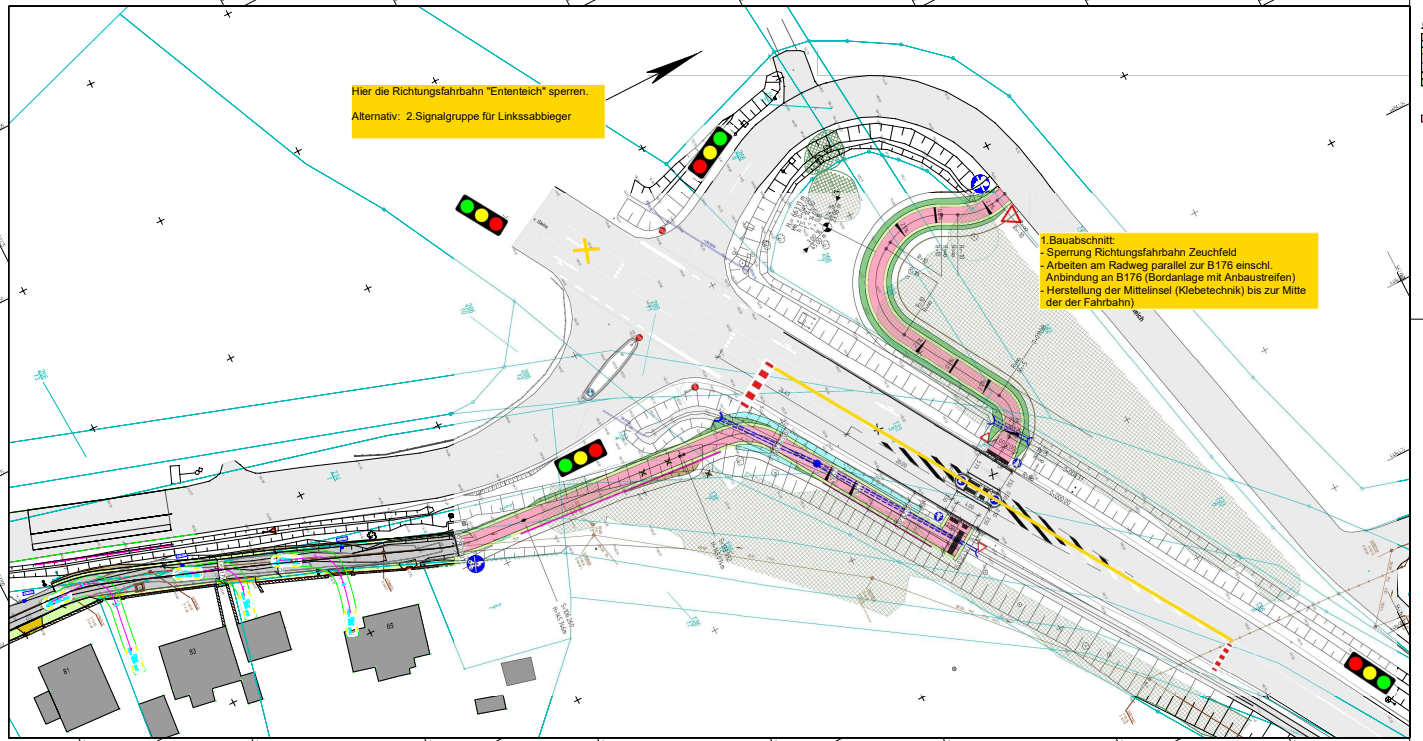

Zeichenerklärung

Planung

Stadt Freyburg (Unstrut)
c/o Verbandsgemeinde Unstruttal
Markt 1
06632 Freyburg (Unstrut)

Nr.	Art der Änderung	Datum	Zeichen

Ausschreibungsunterlage

Unterlage / Blatt-Nr.: 16/1/1

Lageplan
Verkehrsführung-
Querung B180 - Teil 1

Straße: B180
Nr. Gem. Nr. Nächster Ort Freyburg (Unstrut)
Str.

PROJIS-Nr.:

Gemeinsamer Rad-Gehweg Merseburger Straße bis Ententeich

aufgestellt:
Stadt Freyburg (Unstrut)
Im Auftrag: .....
Freyburg (Unstrut), den 2025

überprüft/genehmigt:
Stadt Freyburg (Unstrut)
Im Auftrag: .....
Freyburg (Unstrut), den 2025